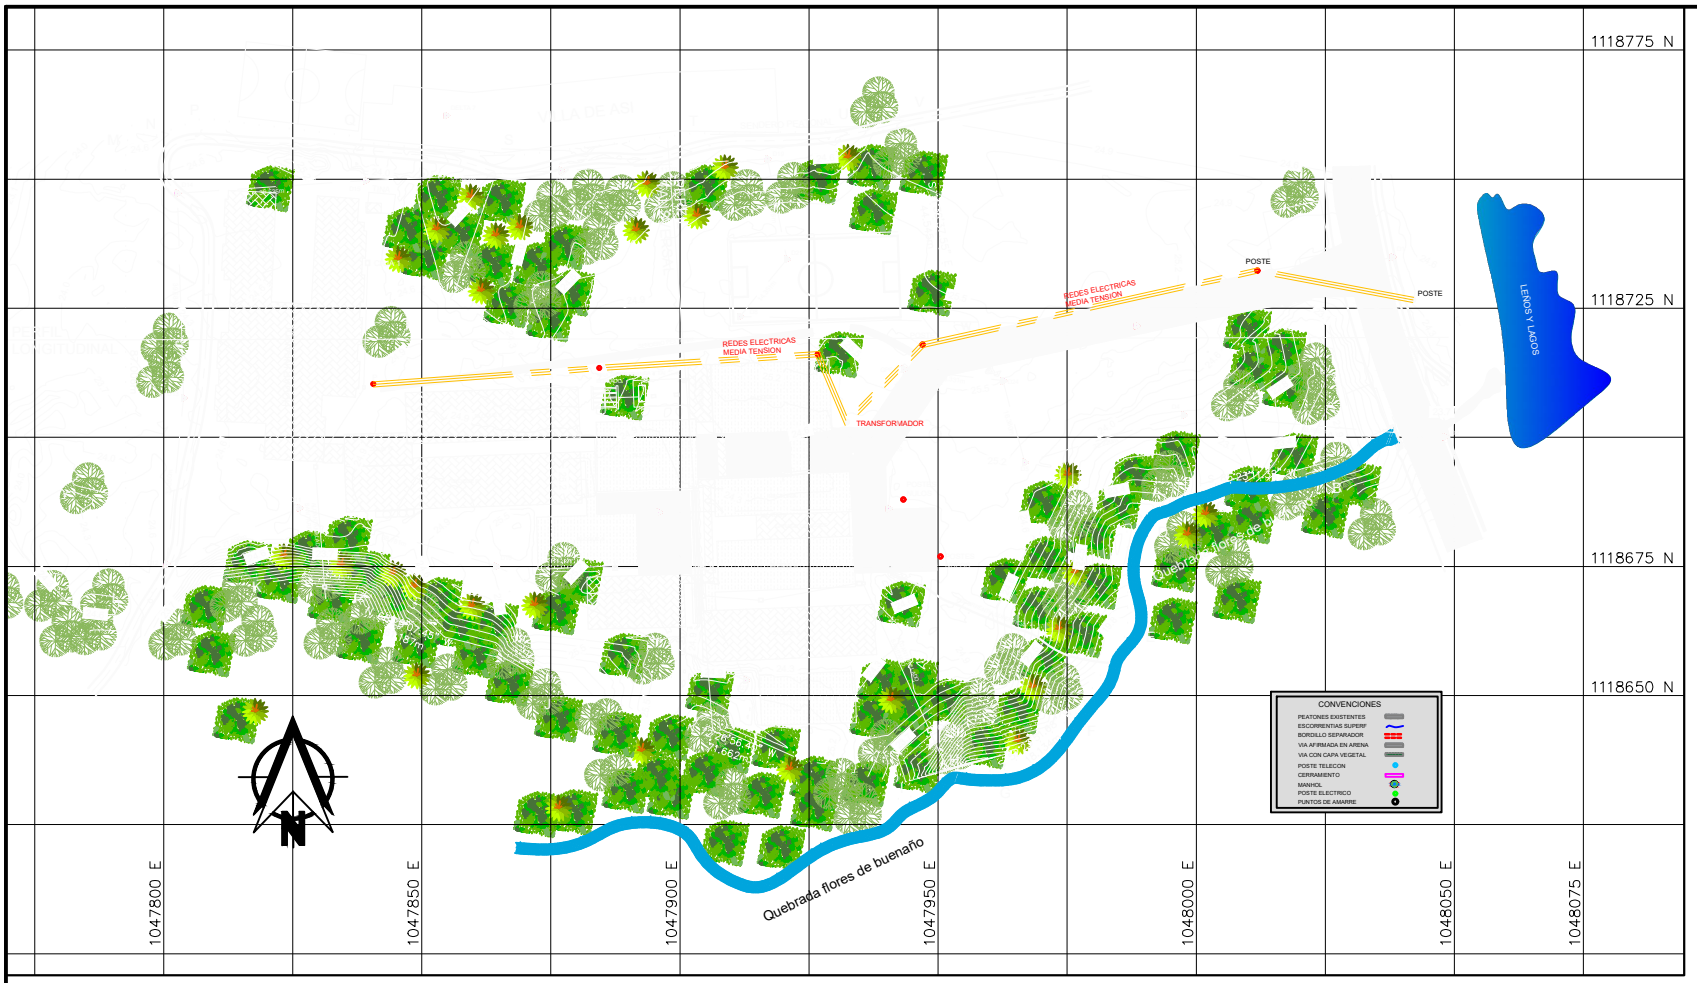


CUADRO DE COORDENADAS DE POSTES ELECTRICOS

LADO EST	LADO PV	RUMBO	DISTANCIA	V	COORDENADAS Y	COORDENADAS X
				A	1,118,726.5965	1,048,042.0278
A	B	N 79°17'22.15" W	30.693	B	1,118,732.3006	1,048,011.8700
B	C	S 77°28'24.68" W	66.465	C	1,118,717.8850	1,047,946.9870
C	D	S 44°24'27.35" W	20.964	D	1,118,702.9088	1,047,932.3174
D	E	N 23°06'33.26" W	14.316	E	1,118,716.0763	1,047,926.6985
E	F	S 86°24'04.34" W	42.391	F	1,118,713.4154	1,047,884.3911
F	G	S 85°52'07.52" W	43.892	G	1,118,710.2534	1,047,840.6135
LONGITUD = 218.720 m						


ESPECIFICACIONES DEL PREDIO O SITIO DE INTERES.

1. Se evidencia en campo una posteria eléctrica de media tension con altura promedio a 11.36ml medidos apartir del suelo y la linea electrica
2. Al costado oriental del lote se evidenciaron dos postes instalados en sitio pero sin conectividad eléctrica
3. se pudo notar que en la instalación educativa la conectividad eléctrica es subterranea ya que el alimentador principal entrega el cableado en puerta de la institución y de ahí en adelante estas se pierden.

Lista de puntos

ID	Este (Metro)	Norte (Metro)	Elevación (Metro)
43-CH-1	1051491,962	1066033,636	51,864
GPS 01	1047953,731	1118711,732	31,046
GPS 02	1047950,730	1118664,685	29,546
MEDE	1165673,069	1177523,149	1535,707
PERA	1153990,066	1021661,727	1472,052



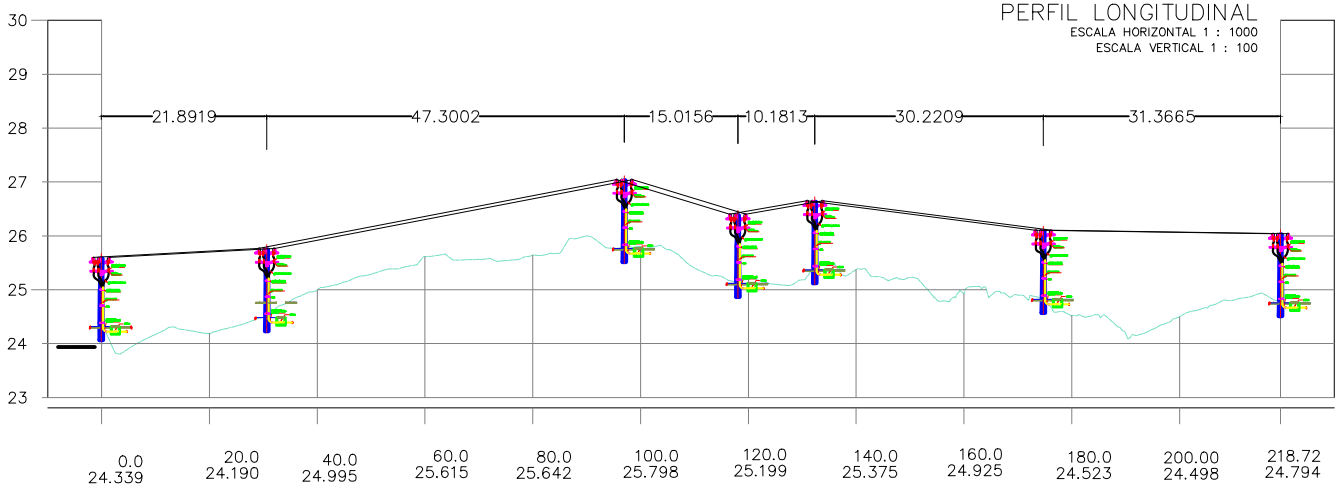

ESTUDIO TOPOGRÁFICO
LOCALIZACIÓN DE REDES ELECTRICAS

PLANO PLANIMETRICO - UBICADO EN EL MUNICIPIO DE QUIBDO - CONSTRUCION DE OBRAS COMPLEMENTARIAS DEL COLEGIO INTAR

PLN-C03

ELKIN VALOYES MENA
MP. 01-15922 CNPT

PROYECTO: ESTUDIO TOPOGRÁFICO Para la Implementación de la segunda fase de la construcción de la Institución Educativa Antonio Ricaurte sede principal en el municipio de Quibdó. Código BPIN 2023003270065