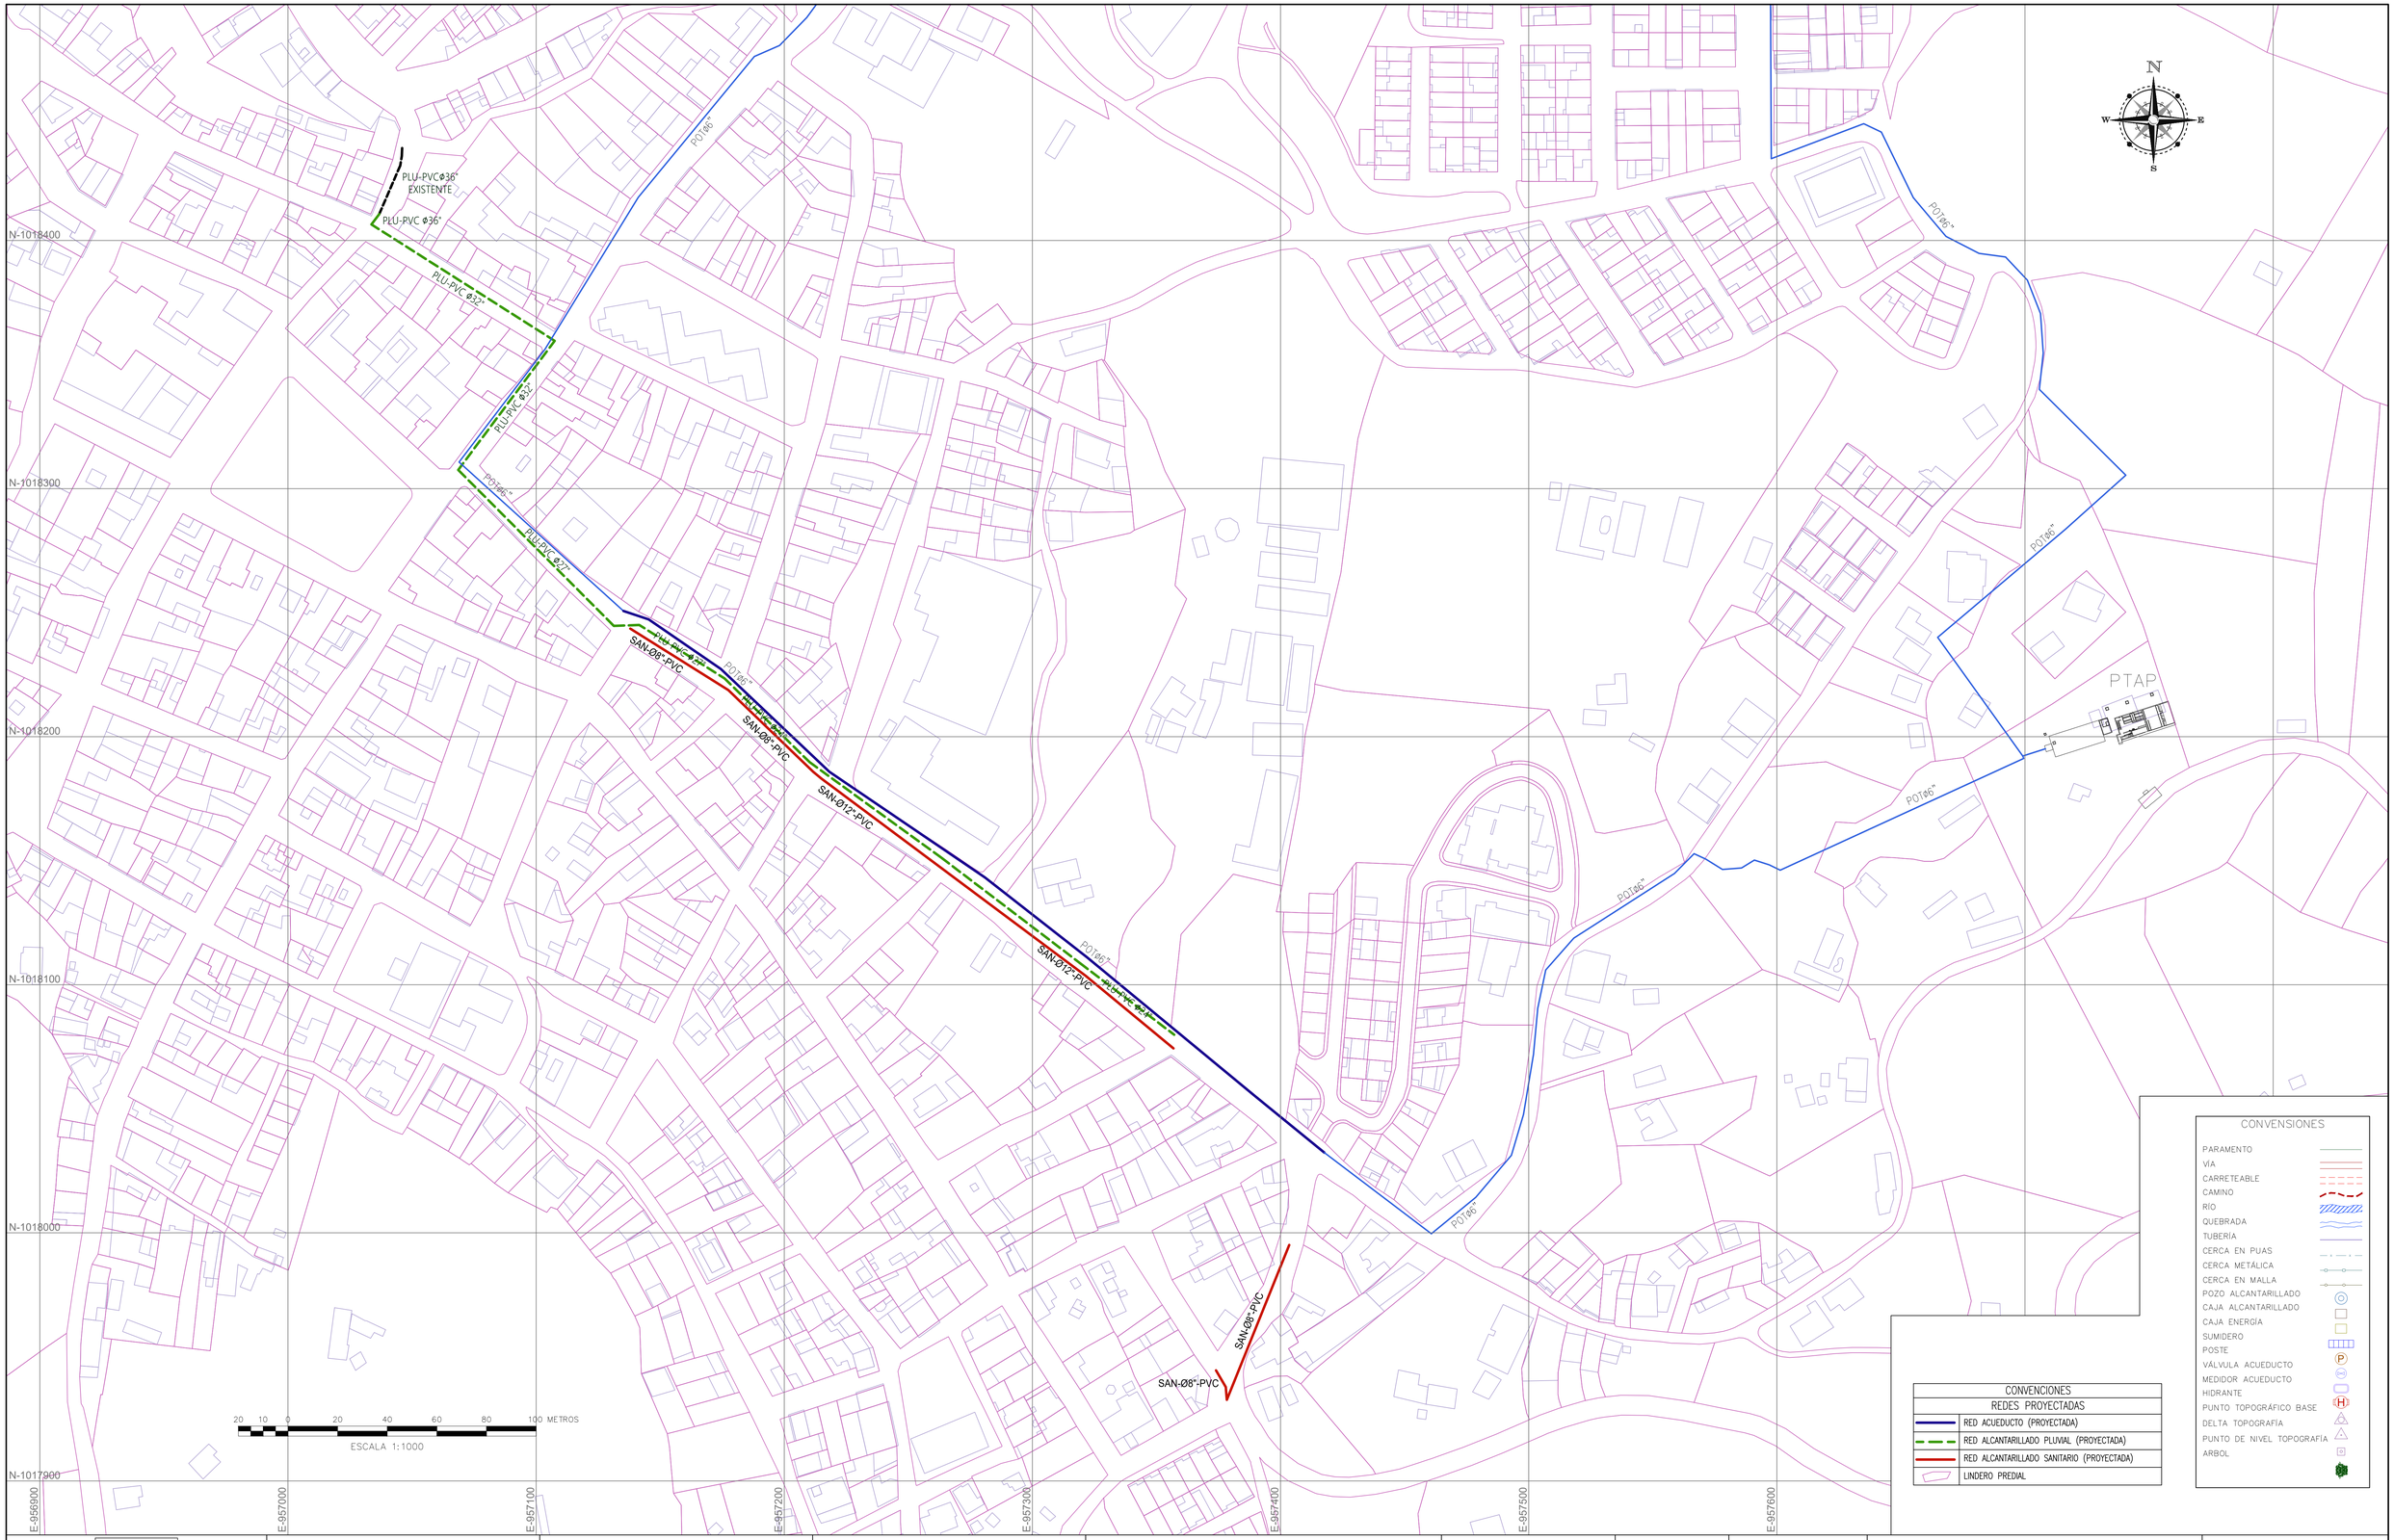



MUNICIPIO DE ANOLAIMA CUNDINAMARCA

INTERVENTORÍA
ING. JORGE ELVECIO BAQUERO DÍAZ

REVISÓ :
ING. OSCAR CORREDOR
M.P.No. 111 CND

CONSULTOR :
CONSORCIO J&J

ING. JESÚS JAIRO JIMÉNEZ LOZANO
M.P.No. 25202089480 CND

DISEÑÓ :
ING. ROBERTO NIÑO
M.P.No. 111 CND

LOCALIZACIÓN

ALDESARROLLO
Tecnología - Ciencia - Innovación

CONTRATO : SP-PR-2025-057

J&J
COSORCIO J&J

OBJETO FASE 1 :
MEJORAMIENTO Y OPTIMIZACIÓN ALCANTARILLADO PLUVIAL Y SANITARIO Y REDES DE ACUEDUCTO CASCO URBANO, FASE 1
MUNICIPIO DE ANOLAIMA - CUNDINAMARCA

CONTIENE :
PLANO DE LINDEROS PREDIALES TRAZADO ALCANTARILLADO PLUVIAL, SANITARIO Y RED DE ACUEDUCTO

FECHA : AGOSTO DE 2025

ARCHIVO : 1-PRED-IMPL-ANOLAIMA.dwg

PLANO No. : PR-01

PLANCHA No. : 01 DE 01

ESCALA : 1 : 1000

Formato ISO full bleed B1 (1000 x 707 mm)