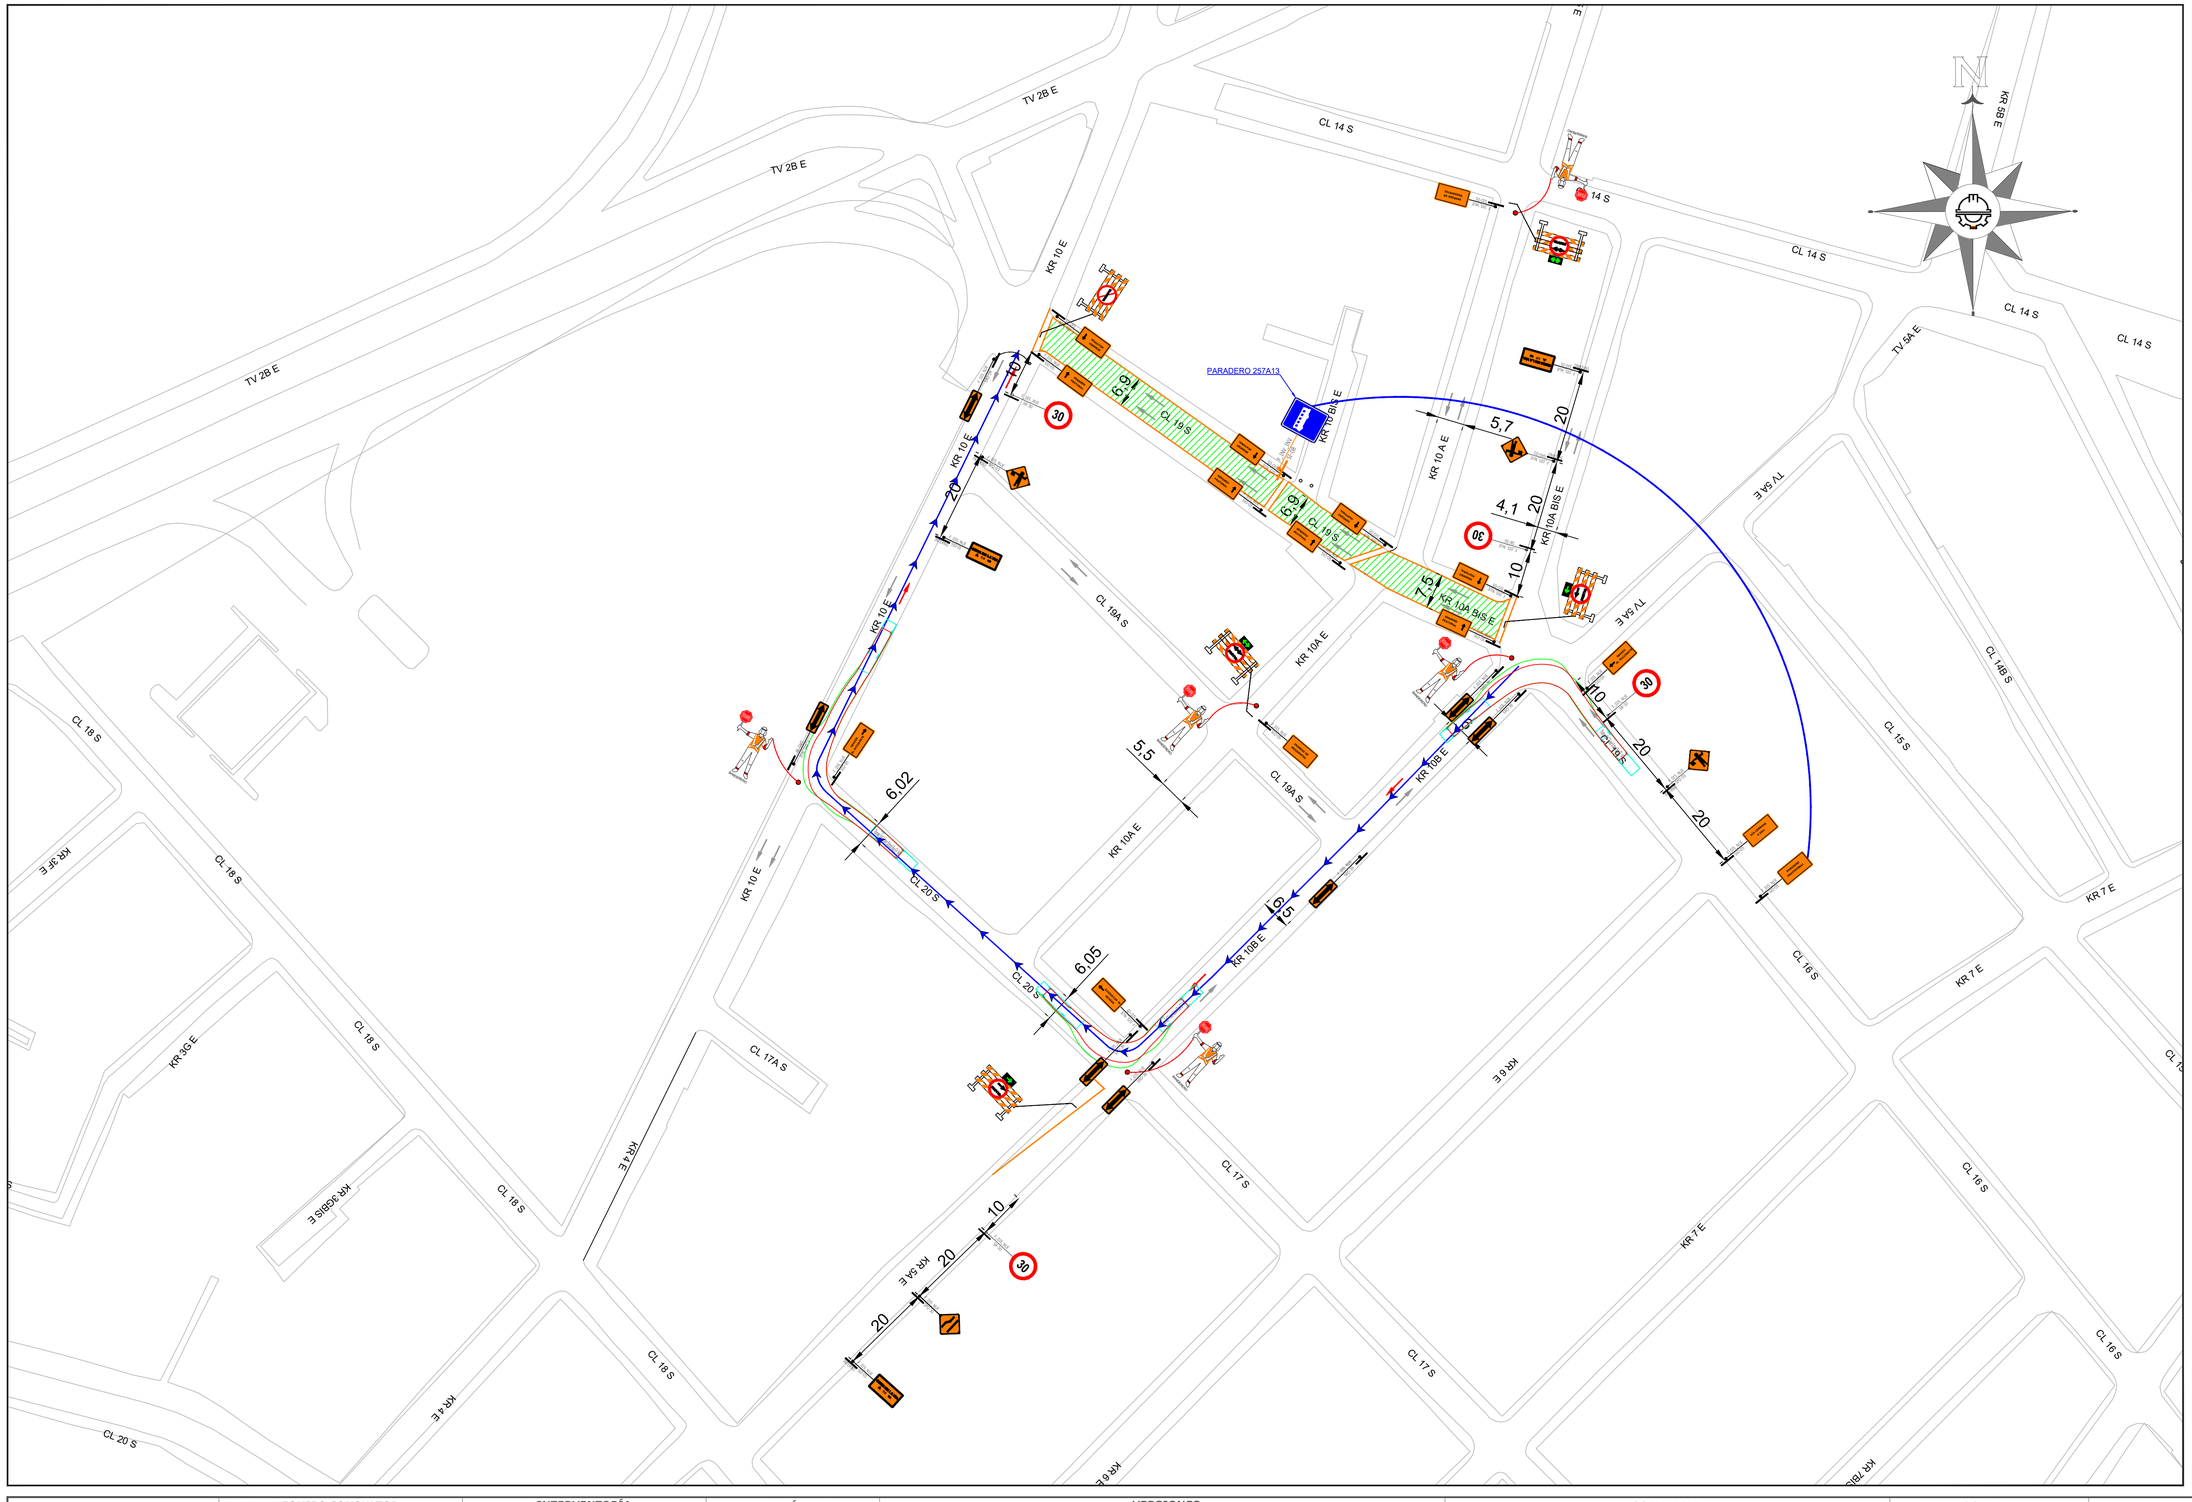


CONVENCIONES

NOMBRE	SEÑALIZACION VERTICAL
SR-30	F_DIS_NUE SR-01 — PARE
SPO-03	F_DIS_NUE SPO-03
SPO-05	F_DIS_NUE SIO-05 — ENTRADA Y SALIDA DE VOLQUETAS A OBRA; F_DIS_NUE SIO-05 — SENDERO PEATONAL; F_DIS_NUE SIO-05 — TRANSITE POR LA ACERA DE ENFRENTE
SIO-01	F_DIS_NUE SIO-01 — CERRA LA VIA A 100 m
SPO-31	F_DIS_NUE SPO-06
SPO-01	F_DIS_NUE SPO-01
SPO-04	F_DIS_NUE SIO-04 — CARRIL CIERRE PARCIAL
SPO-30	F_DIS_NUE SPO-30
SENTIDOS VIALES	
DESVÍOS	
DESVÍOS	
SENDERO PEATONAL	
ZONA DE OBRA NUEVA	
BANDERERO	
BARRICADA	DESVIO
CANECA BASURA	
BOLARDO	
DETALLE DE SEÑALIZACIÓN VERTICAL	F_DIS_NUE SIO-05 — SEÑALIZACIÓN NUEVA; F_PRG_MAN TIP_SEN — SEÑALIZACIÓN MANTENIMIENTO; F_PRG_INV TIP_SEN — SEÑALIZACIÓN INVENTARIO

LOCALIZACIÓN GENERAL

PLAVICOL SAS
PLANIFICACIÓN VIAL COLOMBIA

CONTRATISTA	INTERVENTORÍA
CONSORCIO JI SAN CRISTOBAL	CONSORCIO MALLA VIAL LUCIA
CONTRATO 1136-2024	

EQUIPO CONSULTOR
REVISÓ: Ing. Stella Otalora, Esp. en Intrinsito
DISEÑÓ: Ing. Dubian Caballero, Ing. de proyectos
DIBUJÓ: Ing. Dubian Caballero, Ing. de proyectos

INTERVENTORÍA
REVISÓ: N/A

SUPERVISIÓN
REVISÓ: Ing. Javier Eduardo Vega

VERSIÓN NO. 0
FECHA ELABORACIÓN ABRIL 2025
FECHA APROBACIÓN ABRIL 2025

VERSIONES

No.	Fecha	OBSERVACIONES
V0	22/04/2025	Elaboración PMT

CONTIENE:
CIERRE TOTAL DE LA CALLE 19S ENTRE CARRERA 10E Y CARRERA 10A BIS E
CIV: 4000774 - 4000763 - 4000748

NOMBRE DEL PROYECTO:
REALIZAR LAS OBRAS DE CONSERVACION DE LA MALLA VIAL, ESPACIO PUBLICO ASOCIADO Y OBRAS COMPLEMENTARIAS EN LA LOCALIDAD DE SAN CRISTOBAL, BOGOTÁ, D.C., A TRAVÉS DEL SISTEMA DE PRECIOS UNOTARIOS F13OS Y A MONTO AGOTABLE

LOCALIDAD SAN CRISTOBAL
UPZ N/A

IDENTIFICACIÓN PLANO PL1_PMT05
IDENTIFICACIÓN PROYECTO

ESCALA N/A
PLANO NO. 1 **DE** 1

PLAVICOL SAS - 2025