

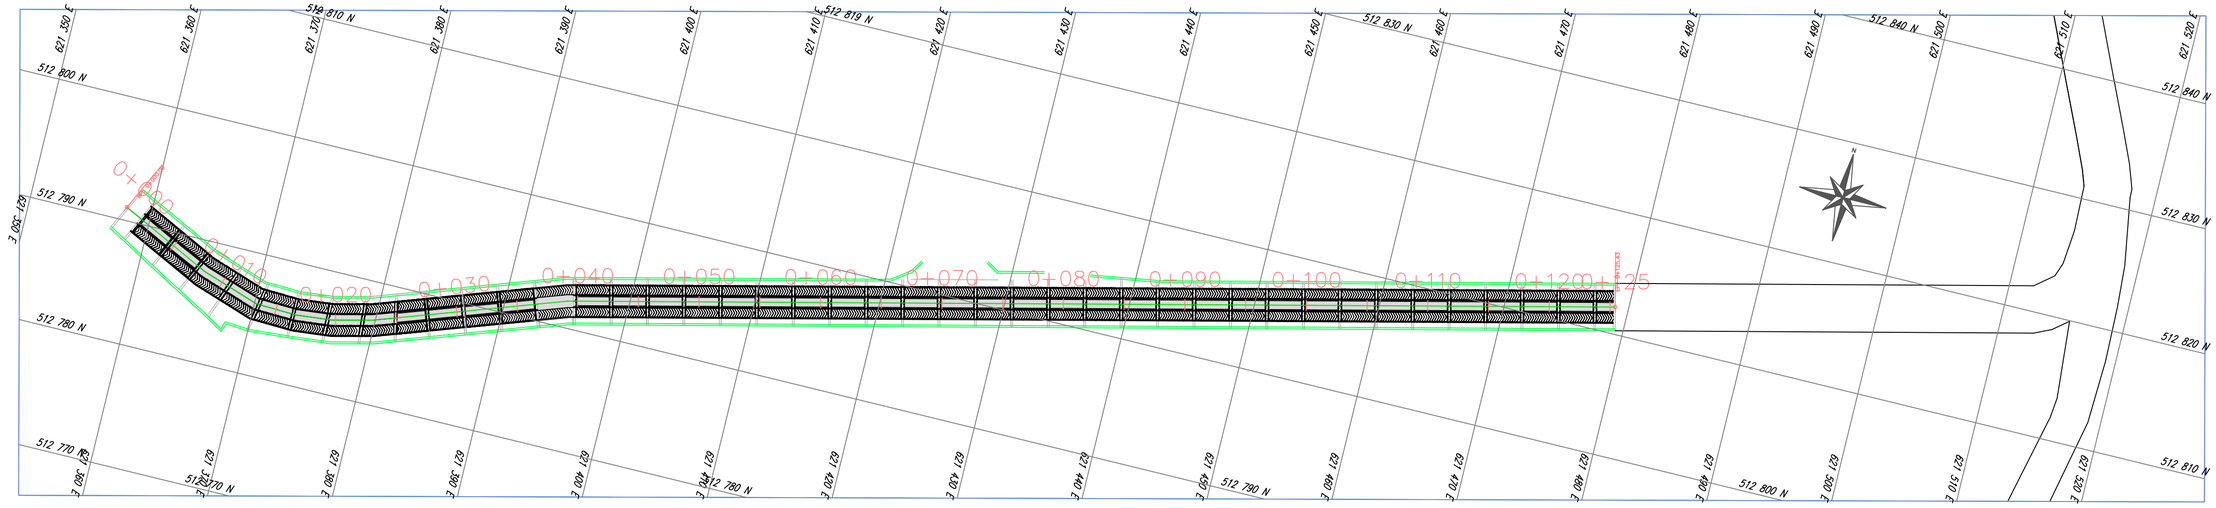


ESCALA 1: 300

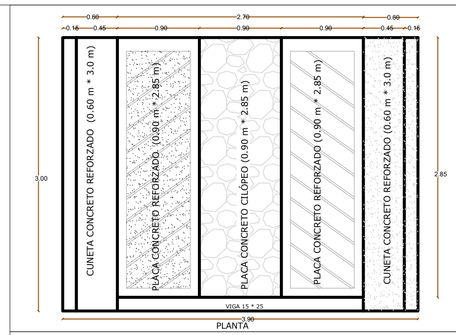


PLANTA

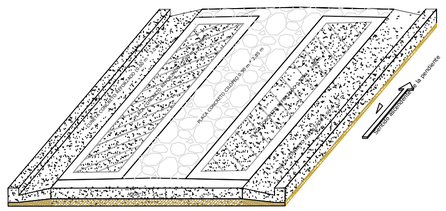



ISOMETRÍA


ESCALA 1: 40

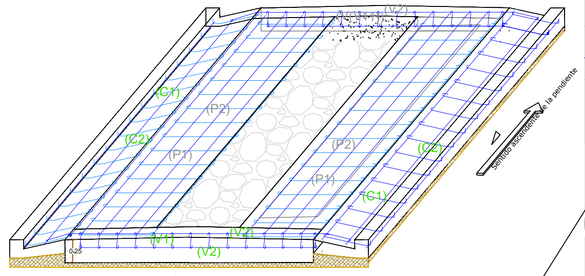


ISOMETRÍA

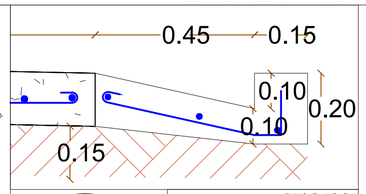

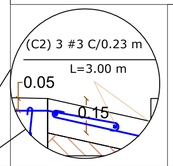


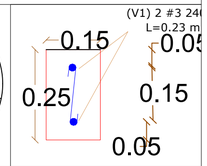

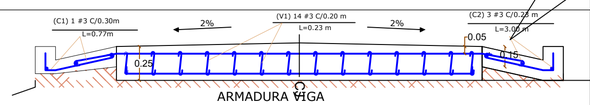

ARMADURA VIGA

TABLA ACEROS POR METRO (KG)						
POSICIÓN	FIGURA	L(m)	#3	#4	#5	PESO(KG)
P1	0.10 0.80 0.10	1.00		10 (2P)		10,00
P2	1,0	1,00		10 (2P)		10,00
V1		0,23	5			0,644
V2	1,0	1,00	2			1,120
C1 Tipo L	0.15 0.05 0.05 0.09 0.43	0.77	6 (2C)			2.58
C1 Tipo V	5 cm 5 cm 3 cm 52 cm	0.68	6 (2C)			2.28
C2	1,00	1,00	6 (2C)			3.34
C3	5 cm 5 cm 5 cm 114 cm 3 cm	1,30				0,73

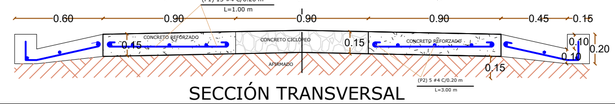


SECCIÓN TRANSVERSAL



SECCIÓN LONGITUDINAL


ESCALA 1: 40

PLANTA RAMPA ACCESO Y /O SALIDA

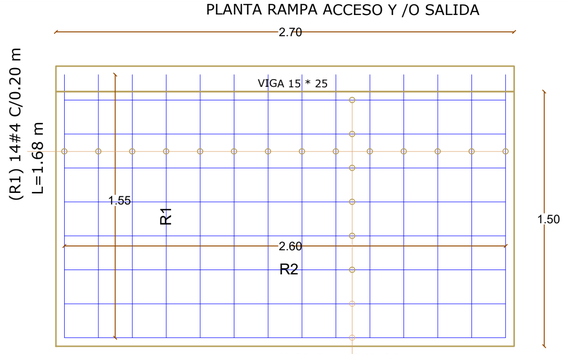

RAMPAS 2.70 X 1.50 (2)

TABLA DE ACEROS						
POSICIÓN	FIGURA	L(m)	#3	#4	#5	PESO(KG)
R1	0.15 1.53	1,68		28 (2R)		46.89
R2	2,60	2,60		16 (2R)		41.6
		TOTAL Kg				88,40

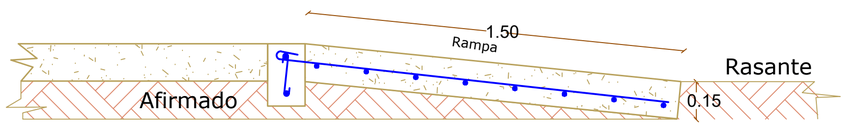


SECCIÓN LONGITUDINAL RAMPA ACCESO Y/O SALIDA

ESCALA 1: 40


CUNETA EN CONCRETO CLASE E (17 MPa)

Tipo L

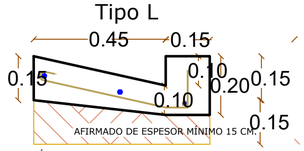



ÁREA SECCION CUNETA: 0.086 m2
VOLUMEN POR (m)= 0.086 m3

ACCESOS A PROPIEDADES EN CONCRETO CLASE E (17MPa)

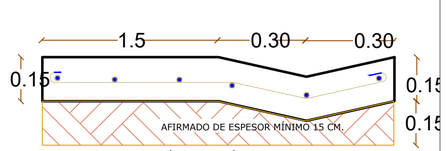

ÁREA SECCIÓN ACCESO: 0.180 m2
VOLUMEN POR (m)= 0.180 m3

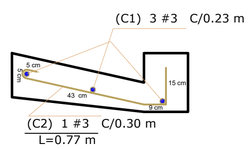

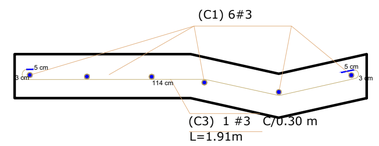

ESCALA 1: 40

ALCALDÍA MUNICIPAL DE LA CALERA

CÓDIGO Y VERSIÓN:

FECHA DE APROBACIÓN:

PROYECTO:

Construcción de placa huella en la vereda Treinta y Seis sector La Moya

LOCALIZACIÓN:

Vereda 36 - Sector La Moya, Municipio de La Calera, Departamento Cundinamarca



PROYECTÓ:

ING. JOSE BAUDILIO AVALLANEDA
TP. 25202-28724

APROBÓ:

CONTIENE:

Plano record de la obra de construcción de placa huella en la vereda Treinta y Seis sector La Moya

FECHA:	ESCALA:
10 DE 2025	INDICADA

PLANO No:

01 DE 01

ARCHIVO:

LAYOUT: