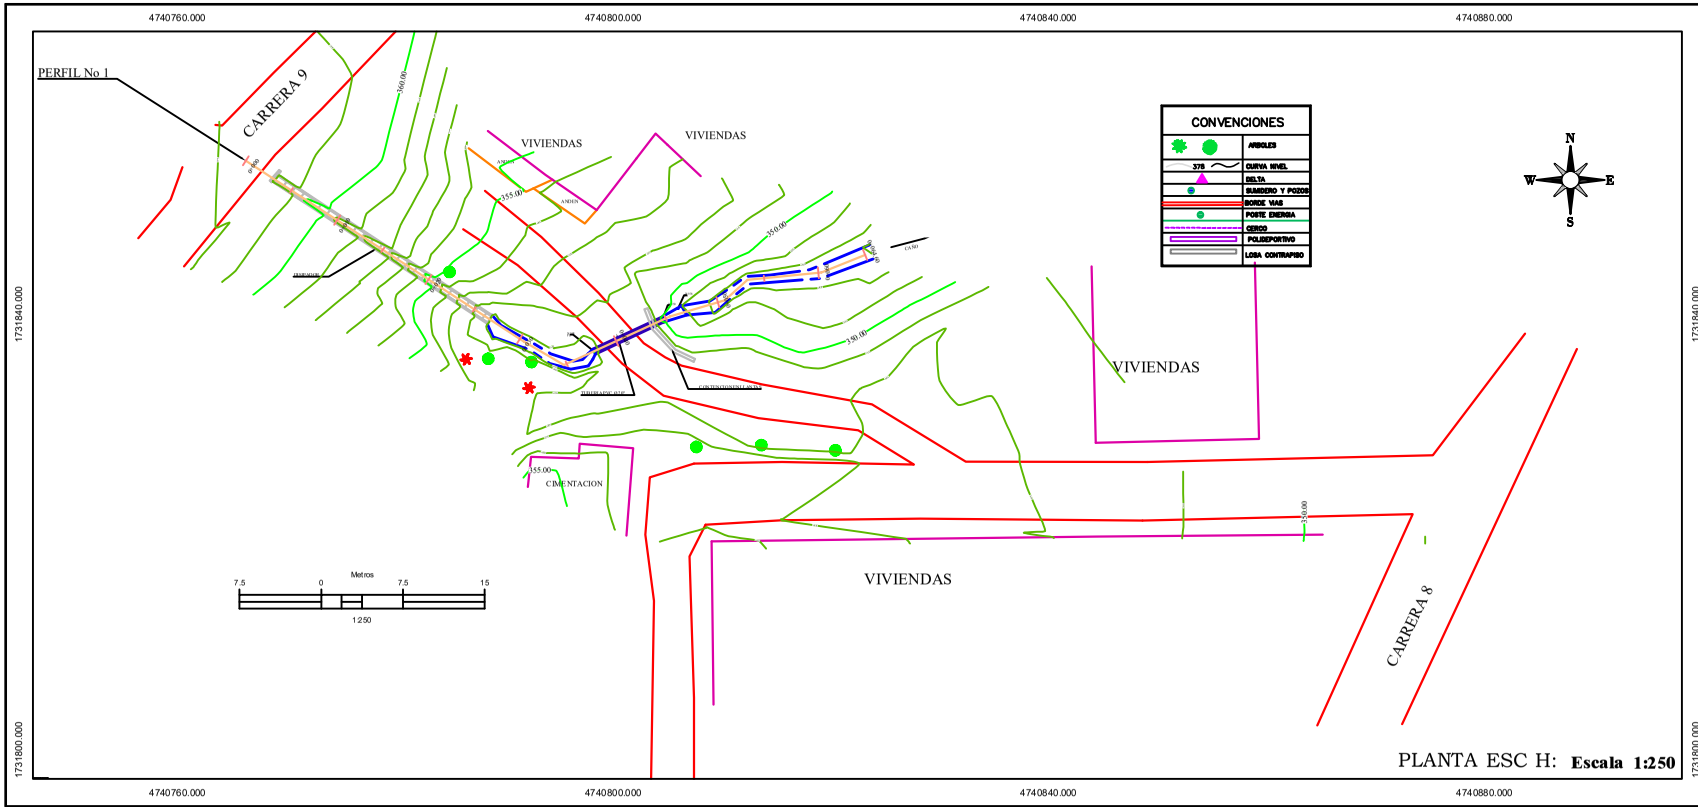

PERFIL N° 1

PERFIL LONGITUDINAL

ESC H: **1:250**
ESC V: **1:250**

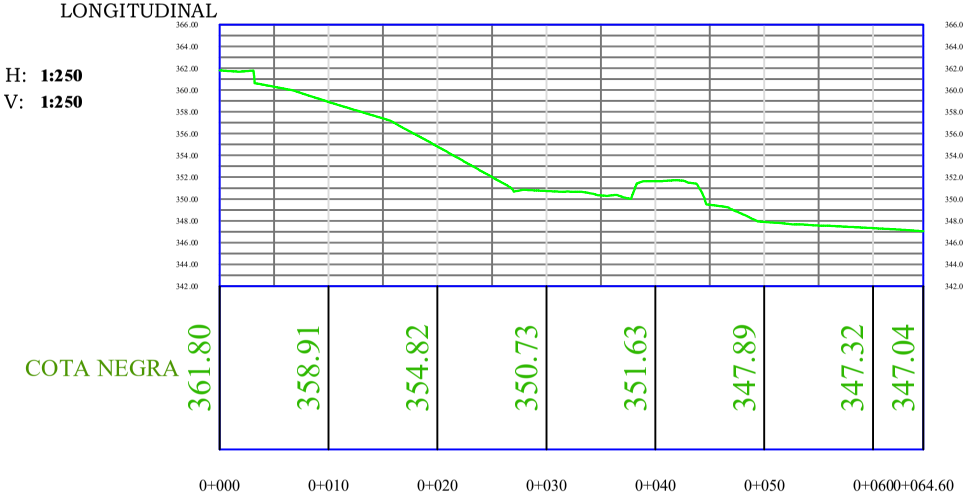

LOCALIZACION

Escala 1:250

Libertad y Orden

PROYECTO:

"CONSTRUCCION DE BOX CULVERT EN EL BARRIO ANDRES PAEZ DEL MUNICIPIO DE EL PAUJIL DEPARTAMENTO DE CAQUETA"

ZONA BOX Urbano - BARRIO ANDRES PAEZ

MUNICIPIO: El Paujil

Vo.Bo.:

GUILLERMO FERNANDO JARAMILLO
SECRETARIA DE PLANEACION E INFRAESTRUCTURA

TOPOGRAFIA:

JULIAN DAVID VALLEJO GUTIERREZ
M.P. 01-11203
TOPOGRAFO

INFORMACION DE REFERENCIA:

DATUM: ORIGEN UNICO NACIONAL
PROYECCIÓN: TM
UNIDAD: METROS
LATITUD: 04°00' 00,0000" N
LONGITUD: 73° 00' 00,0000" W
FALSO NORTE: 5 000 000 m.N.
FALSO ESTE: 2 000 000 m.E.

CONTIENE:

-PLANO DE TOPOGRAFIA
-PERFIL DE TERRENO
-IMAGEN SATELITAL DEL SITIO

No.	FECHA d	m	a	MODIFICACIONES	ELABORÓ
0					
1					
2					
3					

ARCHIVO: ZONA BOX P. AZUL.dwg

ESCALA: INDICADAS

FECHA: JUNIO/2025

DIGITALIZACION: SARA MANUELA V. DIBUJANTE

PLANO: **LOC. 01 - 01**