




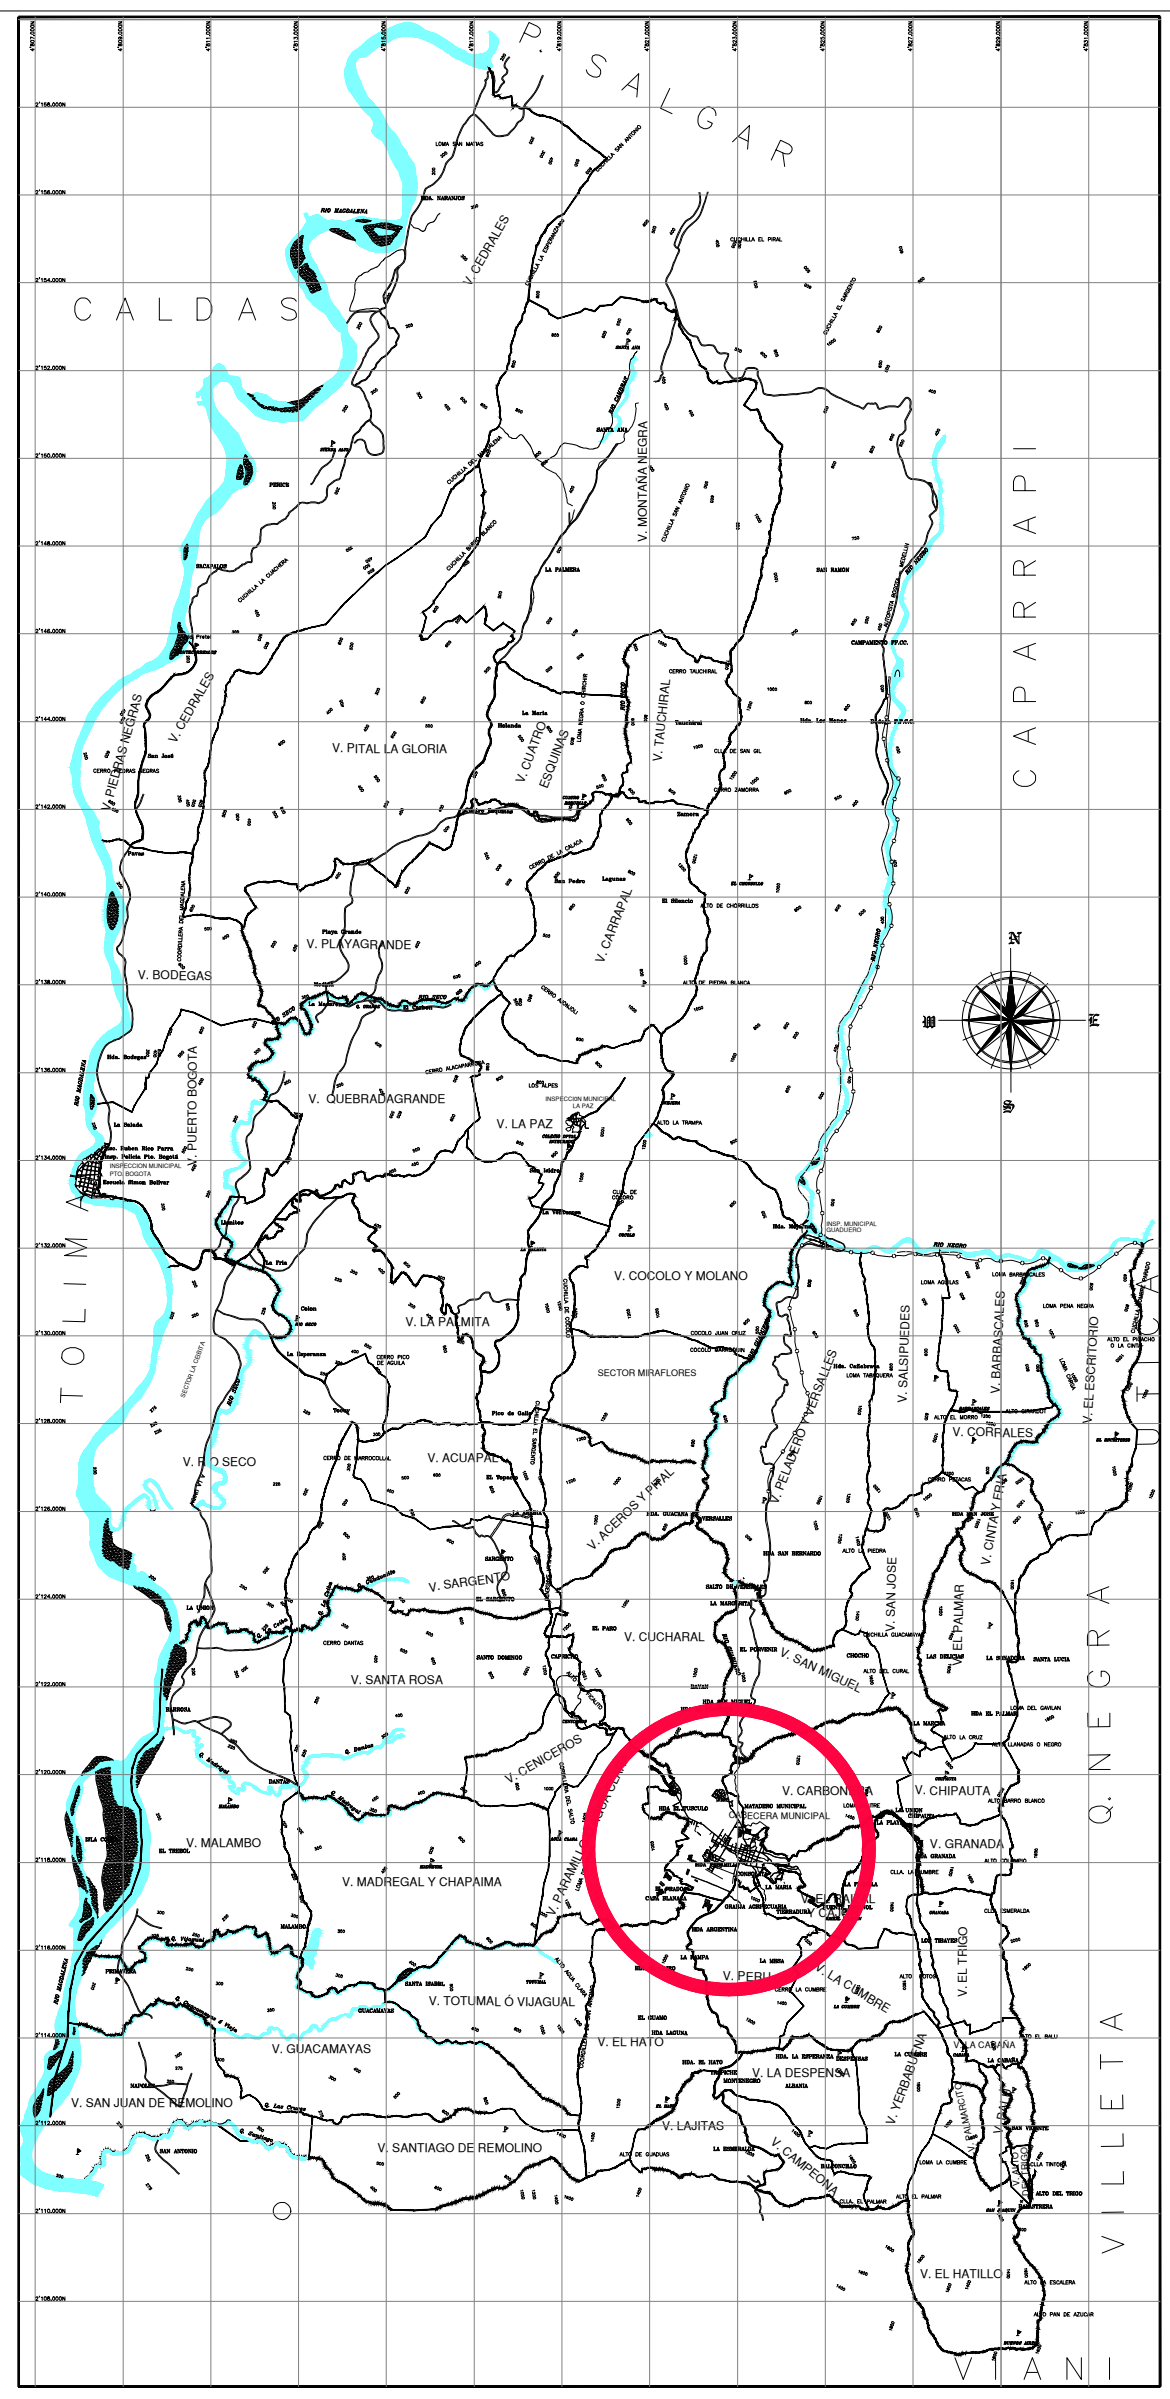

LOCALIZACIÓN A NIVEL MUNICIPAL
ESCALA 1:100000

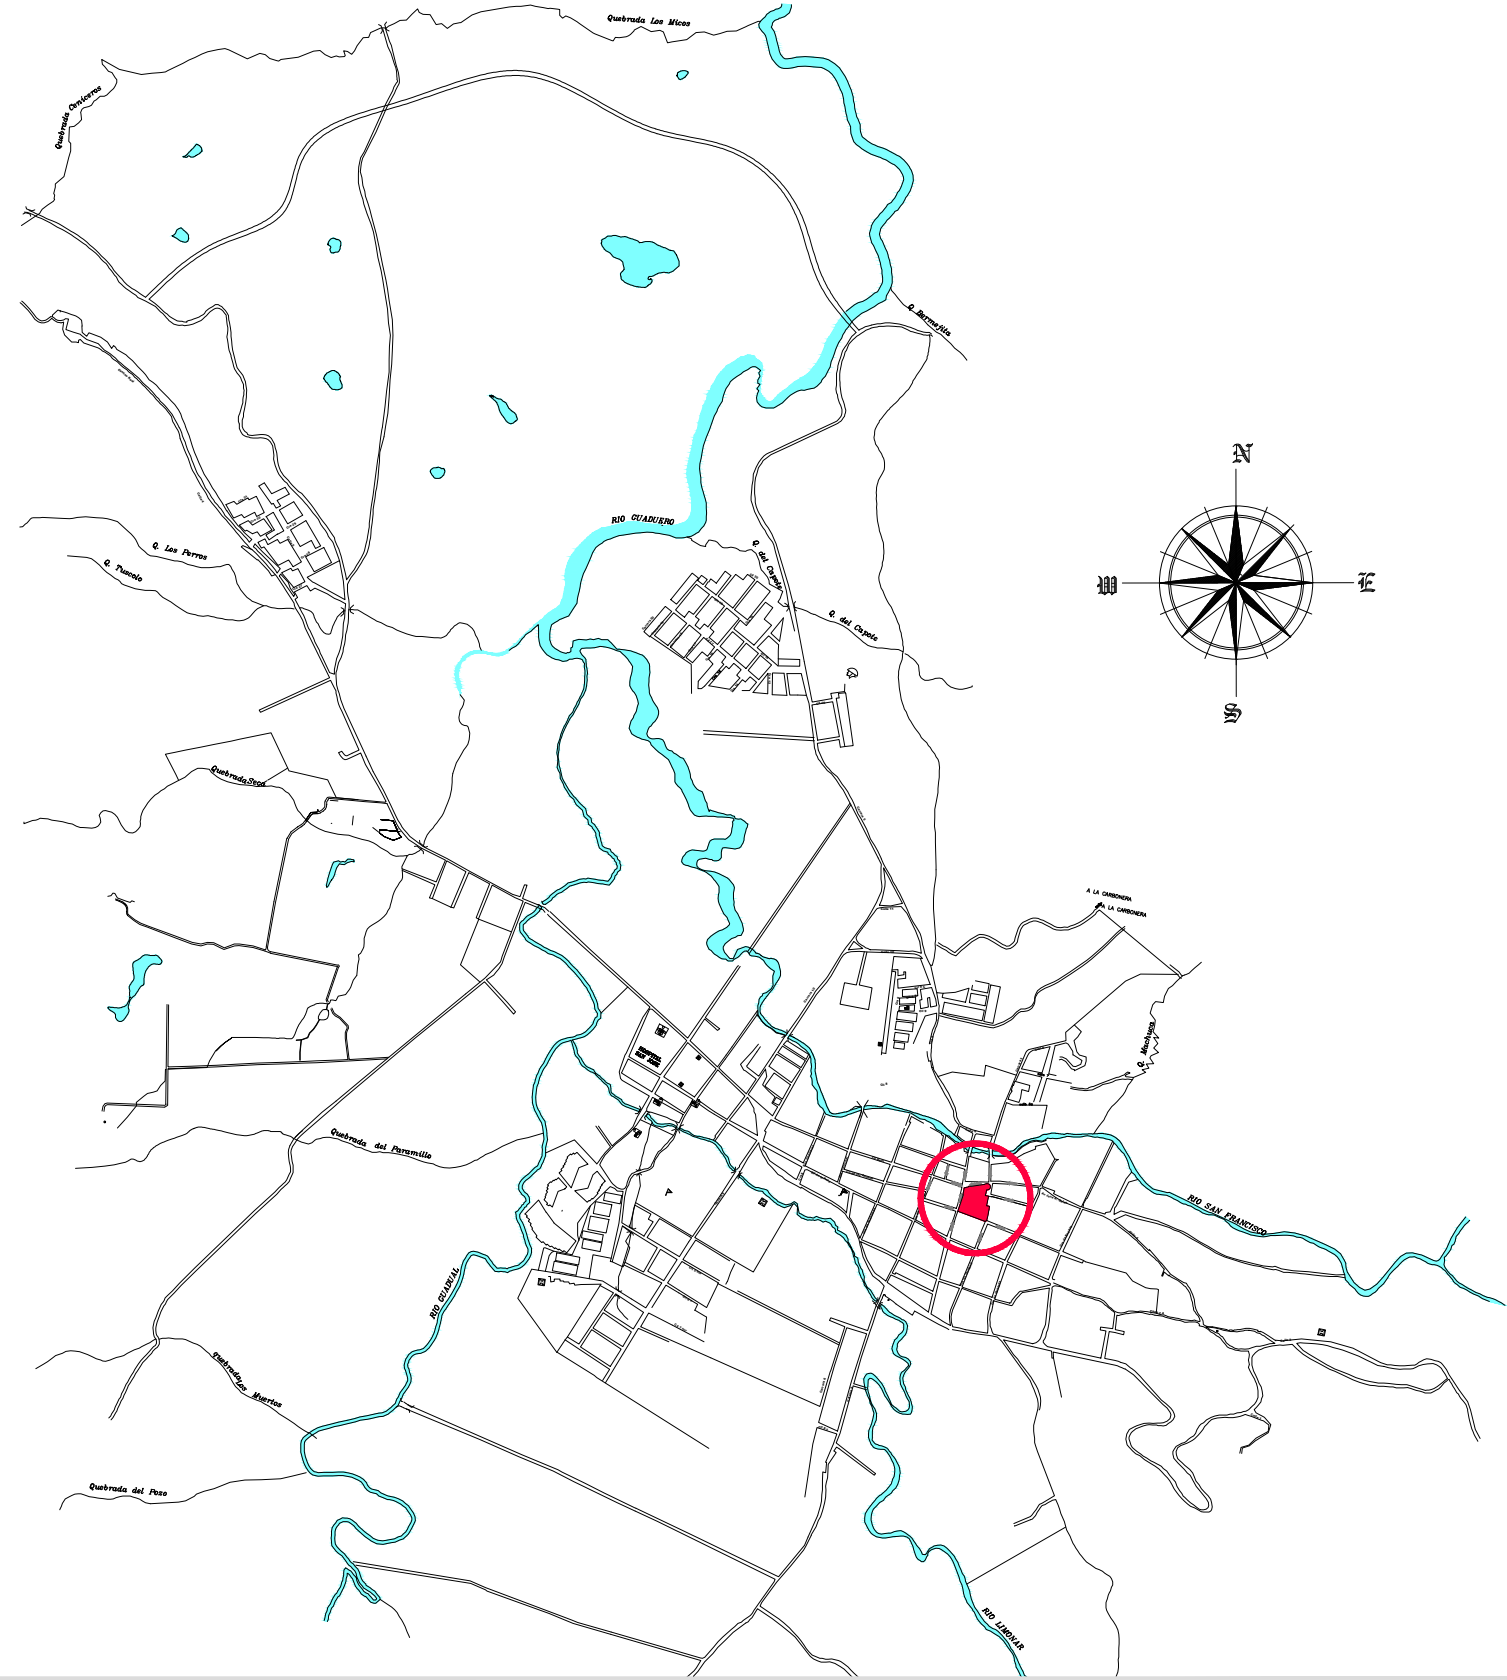

LOCALIZACIÓN A NIVEL CASCO URBANO
ESCALA 1:20000

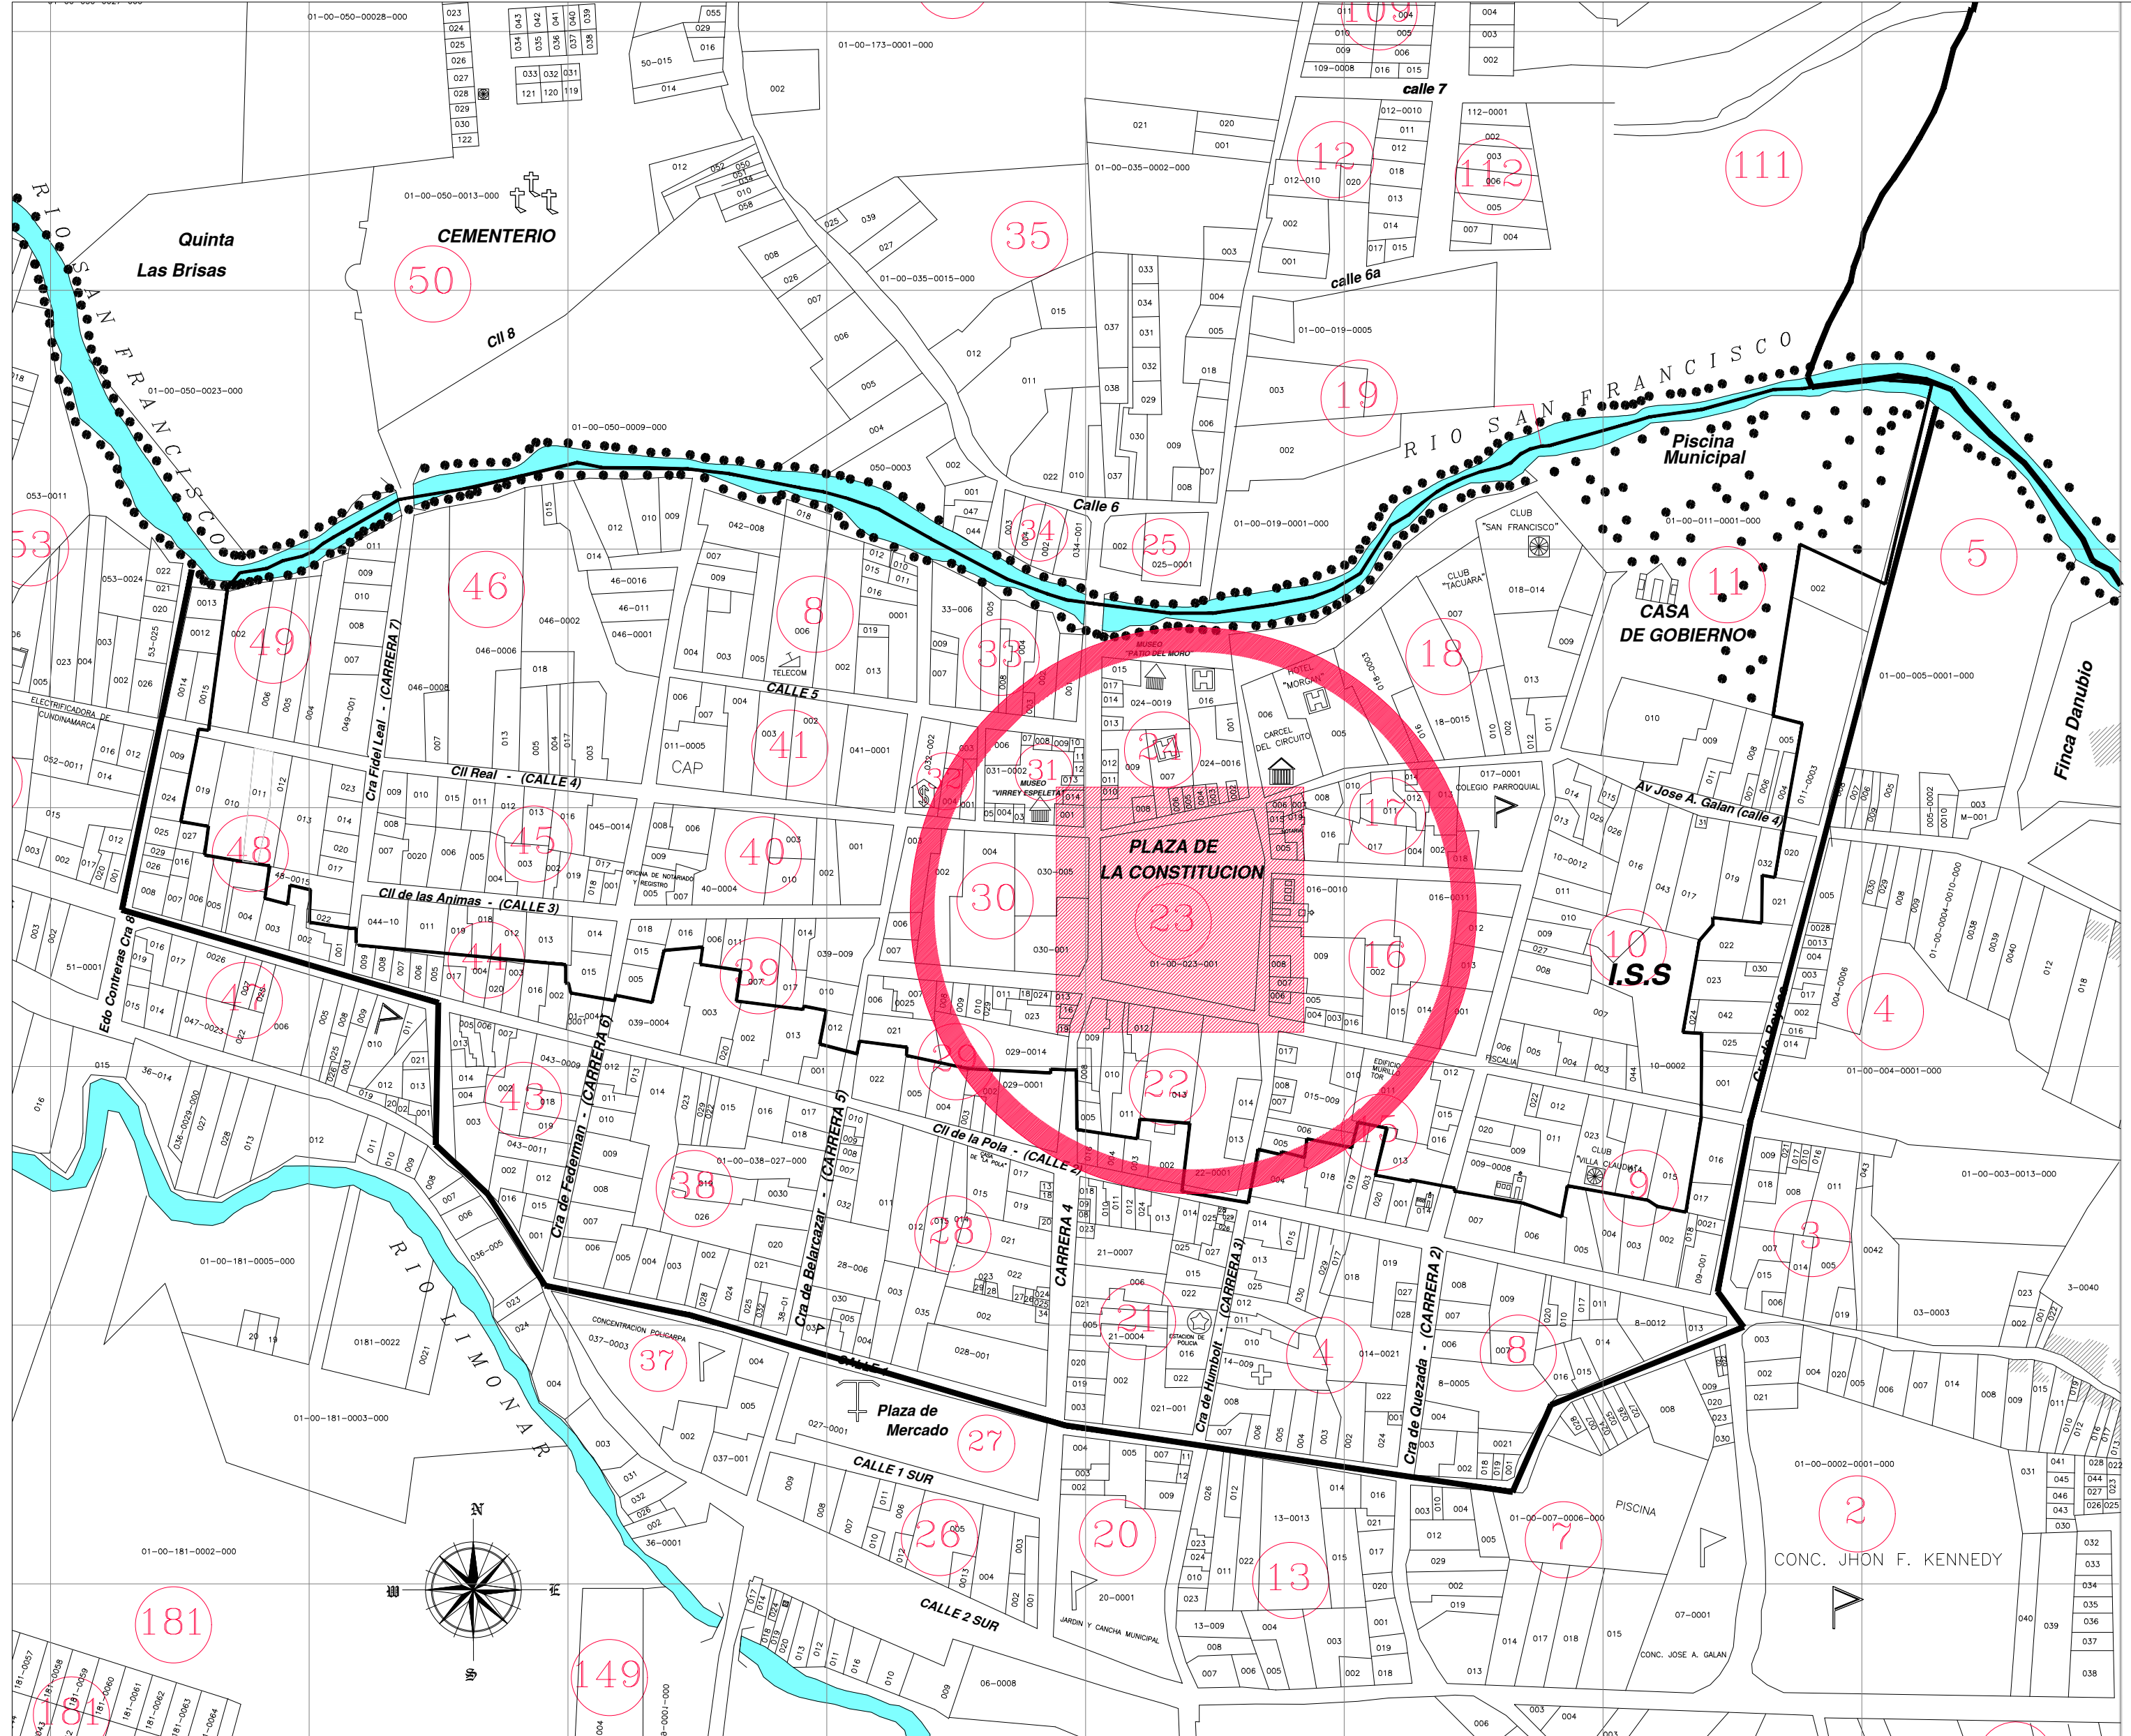

LOCALIZACIÓN CATASTRAL CENTRO HISTORICO
ESCALA 1:2000

PLANO
LOCALIZACION
SATELITAL



REPUBLICA DE COLOMBIA

DEPARTAMENTO CUNDINAMARCA

MUNICIPIO DE GUADUAS

2024

MANTENIMIENTO Y MEJORAMIENTO DE LA INFRAESTRUCTURA FISICA DE LA PLAZA DE LA CONSTITUCION DEL MUNICIPIO DE GUADUAS CUNDINAMARCA

LOCALIZACIÓN

CENTRO HISTORICO

Mat. Inmobiliaria: 01-00-0023-0001-000

Cod. Catastral:

PROPIETARIO

ALCALDIA MUNICIPAL DE GUADUAS

PLANO DE LOCALIZACIÓN

CONTENIDO

LOCALIZACIÓN DEL PROYECTO

CONVENCIONES

- LINDERO
- CONSTRUCCIÓN
- CAÑO
- VIA DESTAPADA
- ANDEN
- POSTE DE ENERGIA
- CAJA
- ALCANTARILLA
- LINDERO I.T.M.
- SARDINEL

PROFESIONAL RESPONSABLE

ARQ. OSCAR JAVIER MONCADA PAZ

Mat. Prof. : A25282003-79004336

VISTO BUENO

ARACELY MARTÍNEZ SALCEDO

SECRETARIA DE PLANEACION MUNICIPAL

VISTO BUENO

Diego Ruiz Jiménez

ALCALDE MUNICIPAL

CUADRO DE ÁREAS

(M²)

ZONA DE ADOQUINES	2203.13
ZONA DE PIEDRA	1053.69
ZONA DE VEGETACIÓN	757.18
VÍAS	1751.00
ANDENES	919.17
AREA TOTAL	6684.17

CUADRO DE COORDENADAS

PUNTO	NORTE	ESTE	ELEVACION
GPS-1	2118183.04	4823245.4	1007.69
GPS-2	2118125.29	4823271.97	1009.087

FECHA:

OCTUBRE- 2025

ESCALA:

1/100000 1/20000 1/5000

PLANO N°

A1

9