
PRODUCED BY AN AUTODESK EDUCATIONAL PRODUCT

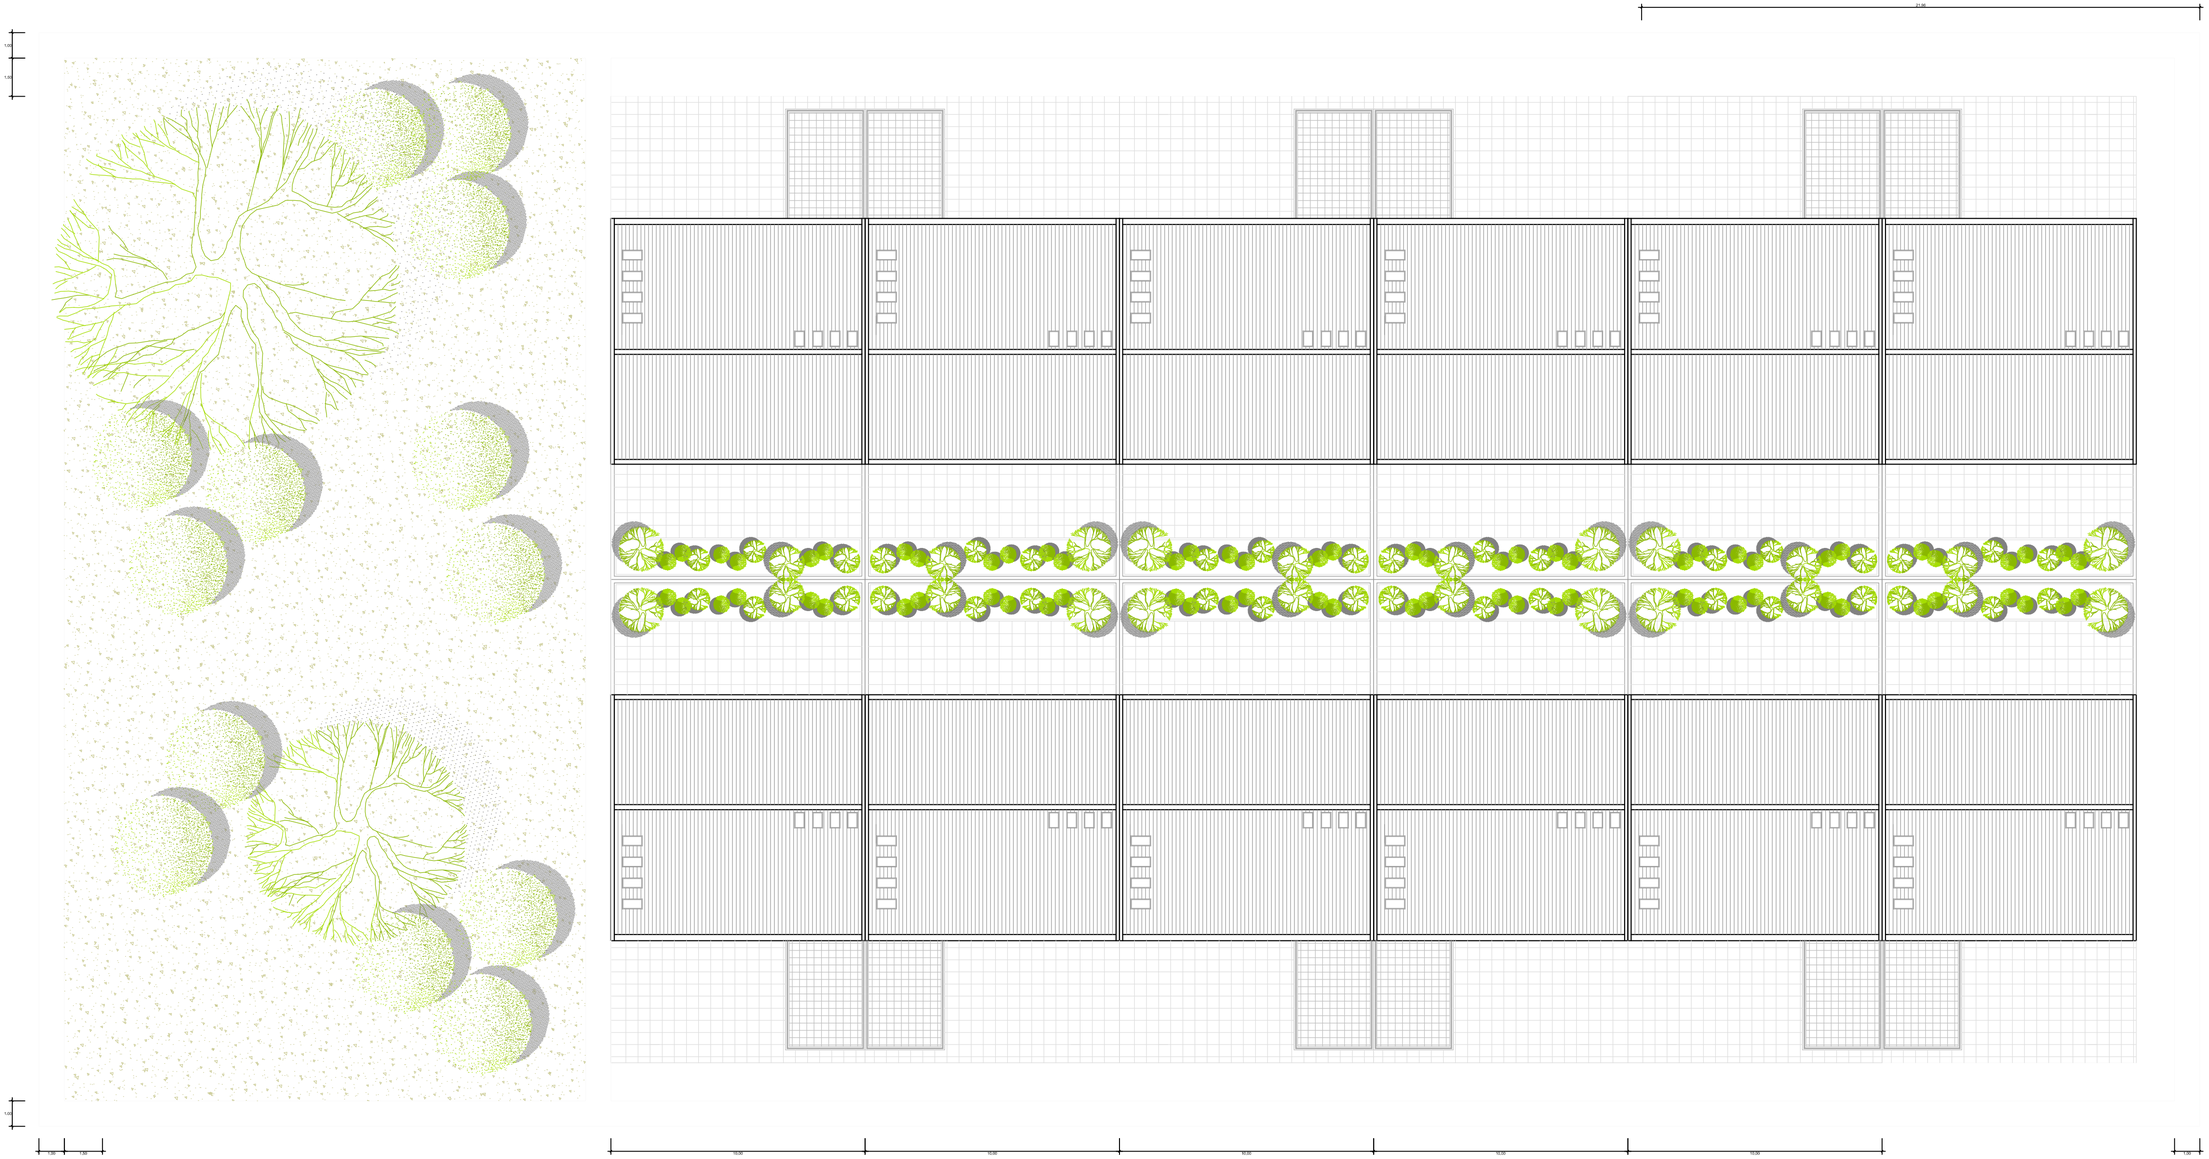

AMC INGENIERÍA S.A.S	PROYECTO: CONJUNTO URBANO FONALCSIS	CONTIENE: PLANTA CONJUNTO POR MANZANA	ARQUITECTO: GERMAN ENRIQUE MARTINEZ MILLAN DIBUJÓ: LINDA STEPHANIA NARVAEZ VILLOTA OBSERVACIONES:	PROPIETARIO: FONDO DE EMPLEADOS "FONALCSIS" FECHA: ABRIL DE 2014 ESCALA: 1.100	PLANCHA No.: 3 / 8

PRODUCED BY AN AUTODESK EDUCATIONAL PRODUCT