
PRODUCED BY AN AUTODESK EDUCATIONAL PRODUCT



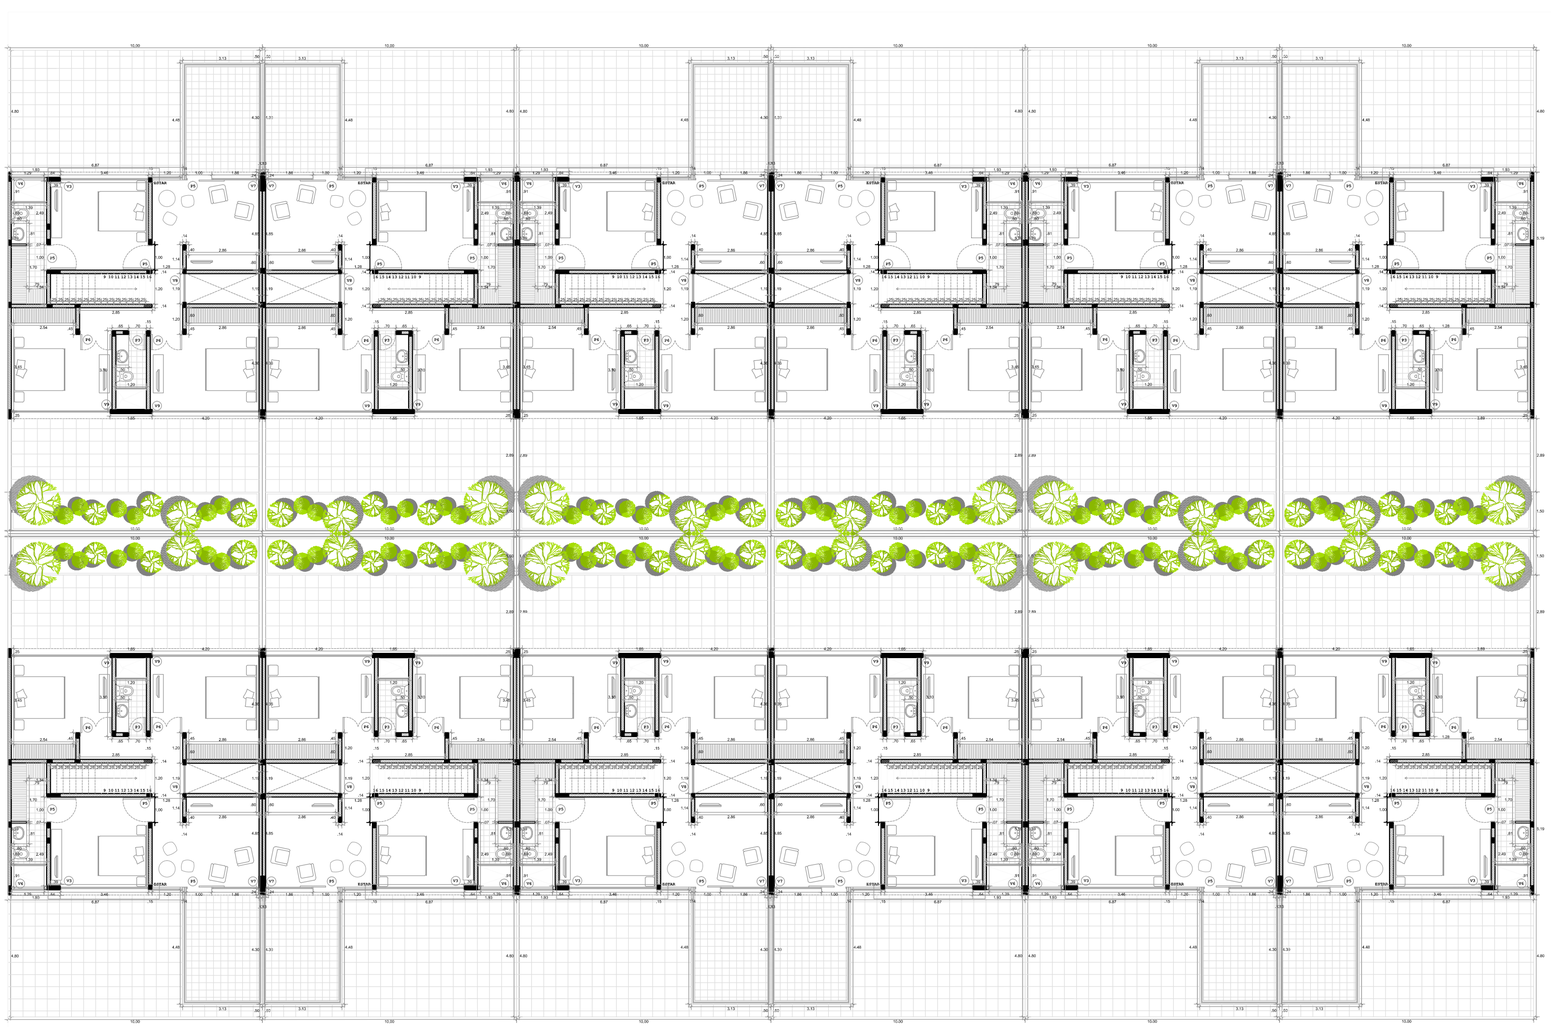

AMC INGENIERÍA S.A.S	PROYECTO CONJUNTO URBANO FONALCSIS	CONTIENE PLANTA CONJUNTO POR MANZANA SEGUNDO PISO	ARQUITECTO GERMAN ENRIQUE MARTINEZ MILLAN DIBUJÓ LINDA STEPHANIA NARVAEZ VILLOTA OBSERVACIONES	PROPIETARIO FONDO DE EMPLEADOS "FONALCSIS" FECHA ABRIL DE 2014 ESCALA 1.100	PLANCHA No.

PRODUCED BY AN AUTODESK EDUCATIONAL PRODUCT