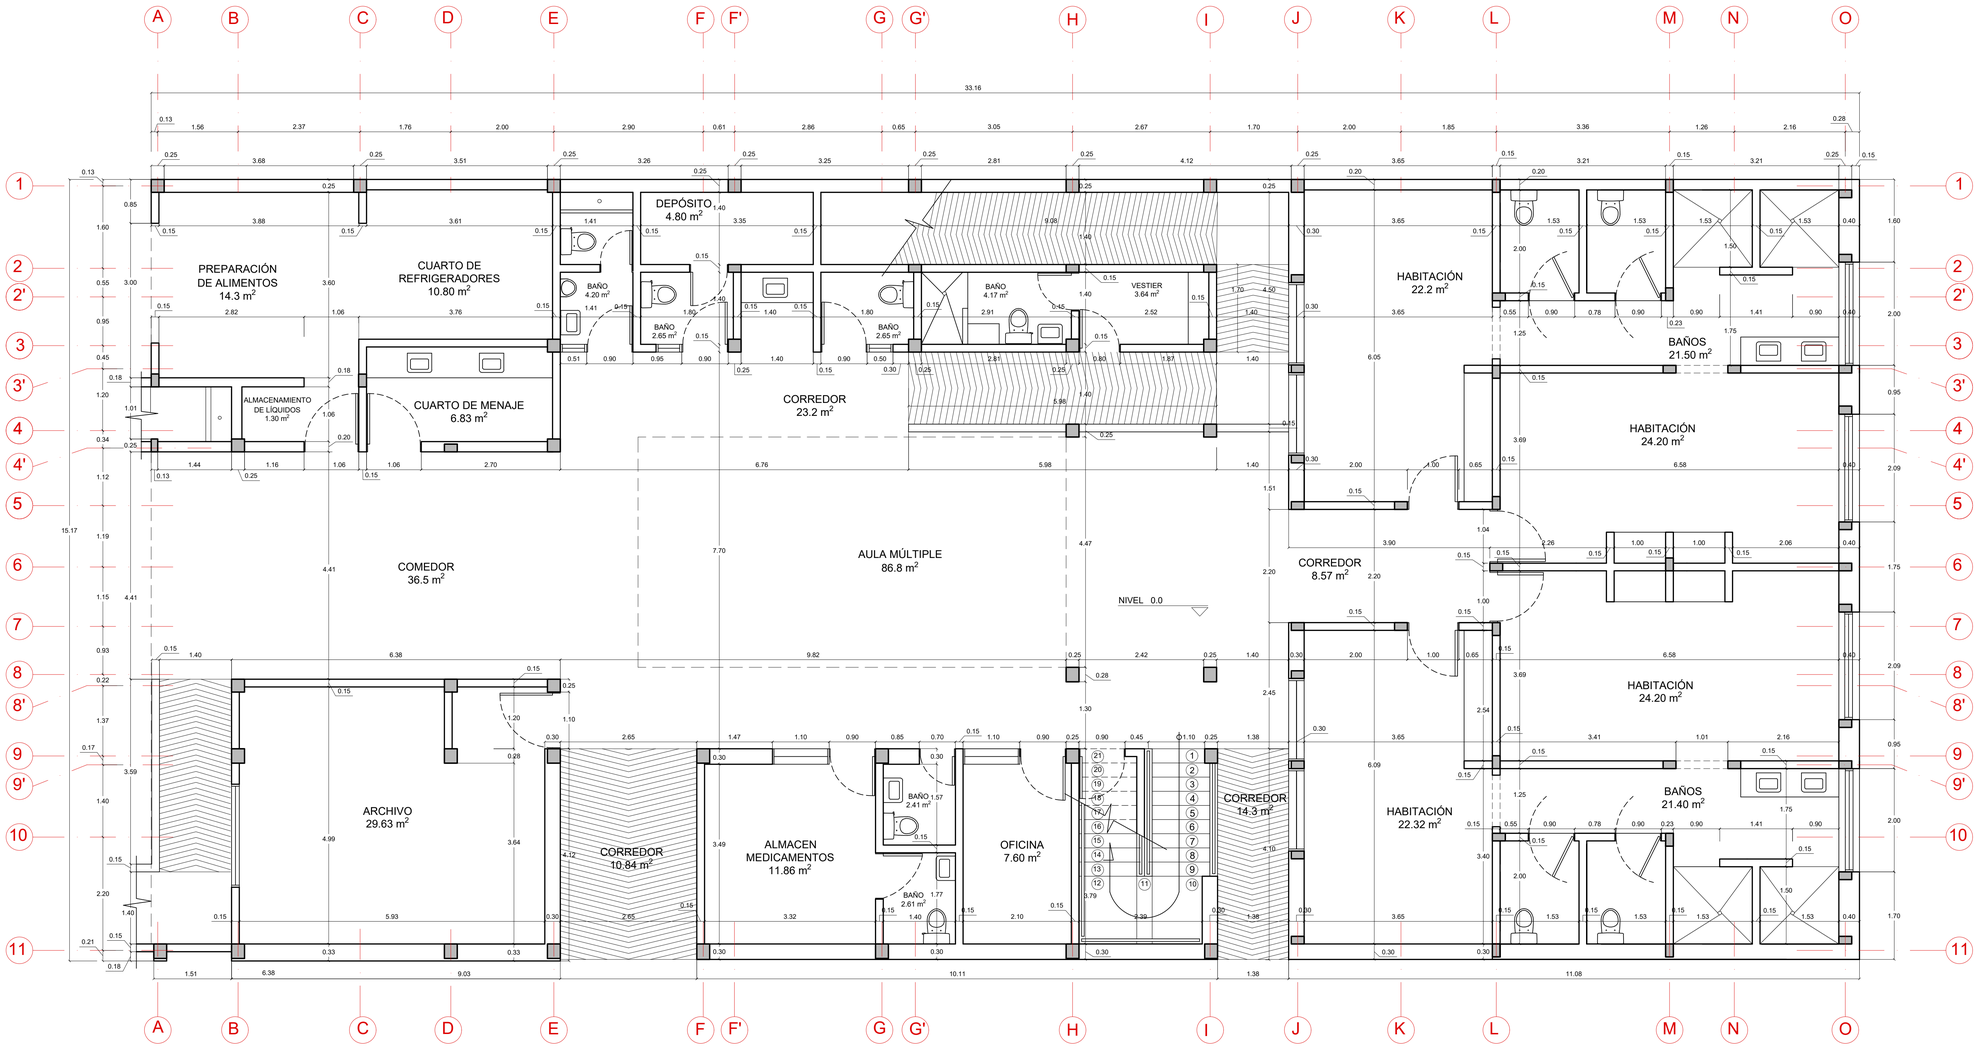

CUADRO DE ÁREAS	
ESPACIO	ÁREA m²
AULA MÚLTIPLE	86.8
ARCHIVO	29.63
ALMACEN MEDICAMENTOS	11.86
OFICINA	7.60
HABITACIONES	92.9
BAÑOS USUARIOS	42.9
BAÑO FUNCIONARIOS	18.7
COMEDOR	36.5
ALMACENAMIENTO DE LÍQUIDOS	1.30

CUADRO DE ÁREAS	
ESPACIO	ÁREA m²
CUARTO DE MENAJE	6.83
CUARTO REFRIGERADORES	10.8
PREPARACIÓN ALIMENTOS	14.3
DEPÓSITO	4.80
VESTIER	3.64
CORREDOR	56.9
ÁREA TOTAL	425.5
ÁREA TOTAL CONSTRUIDA	493.70

LUIS ALFONSO PÉREZ GÓMEZ
ARQUITECTOS CONSTRUCTORES

Bogotá, calle 62 N° 11 - 23 Of. 102
lapg.arquitectos@gmail.com
Tel. 2487874

DOMINICAS HIJAS DE NUESTRA SEÑORA DE NAZARETH

PROYECTO

HOGAR SAN JOSÉ
SASAIMA
Carrera 4 N° 6 - 21

CIUDAD

SASAIMA,
CUNDINAMARCA

ARQ. MSC. LUIS ALFONSO PÉREZ GÓMEZ

OBSERVACIONES

CONTIENE

PLANTA NIVEL 1
ETAPA 1

ESCALA

1 : 50

FECHA

FEBRERO DE 2020

DIBUJO

CAMILO A. RAMÍREZ G.

PLANO

A102