


ISOMETRIA GENERAL DE DESAGUES - PLAZA CAMPESINA

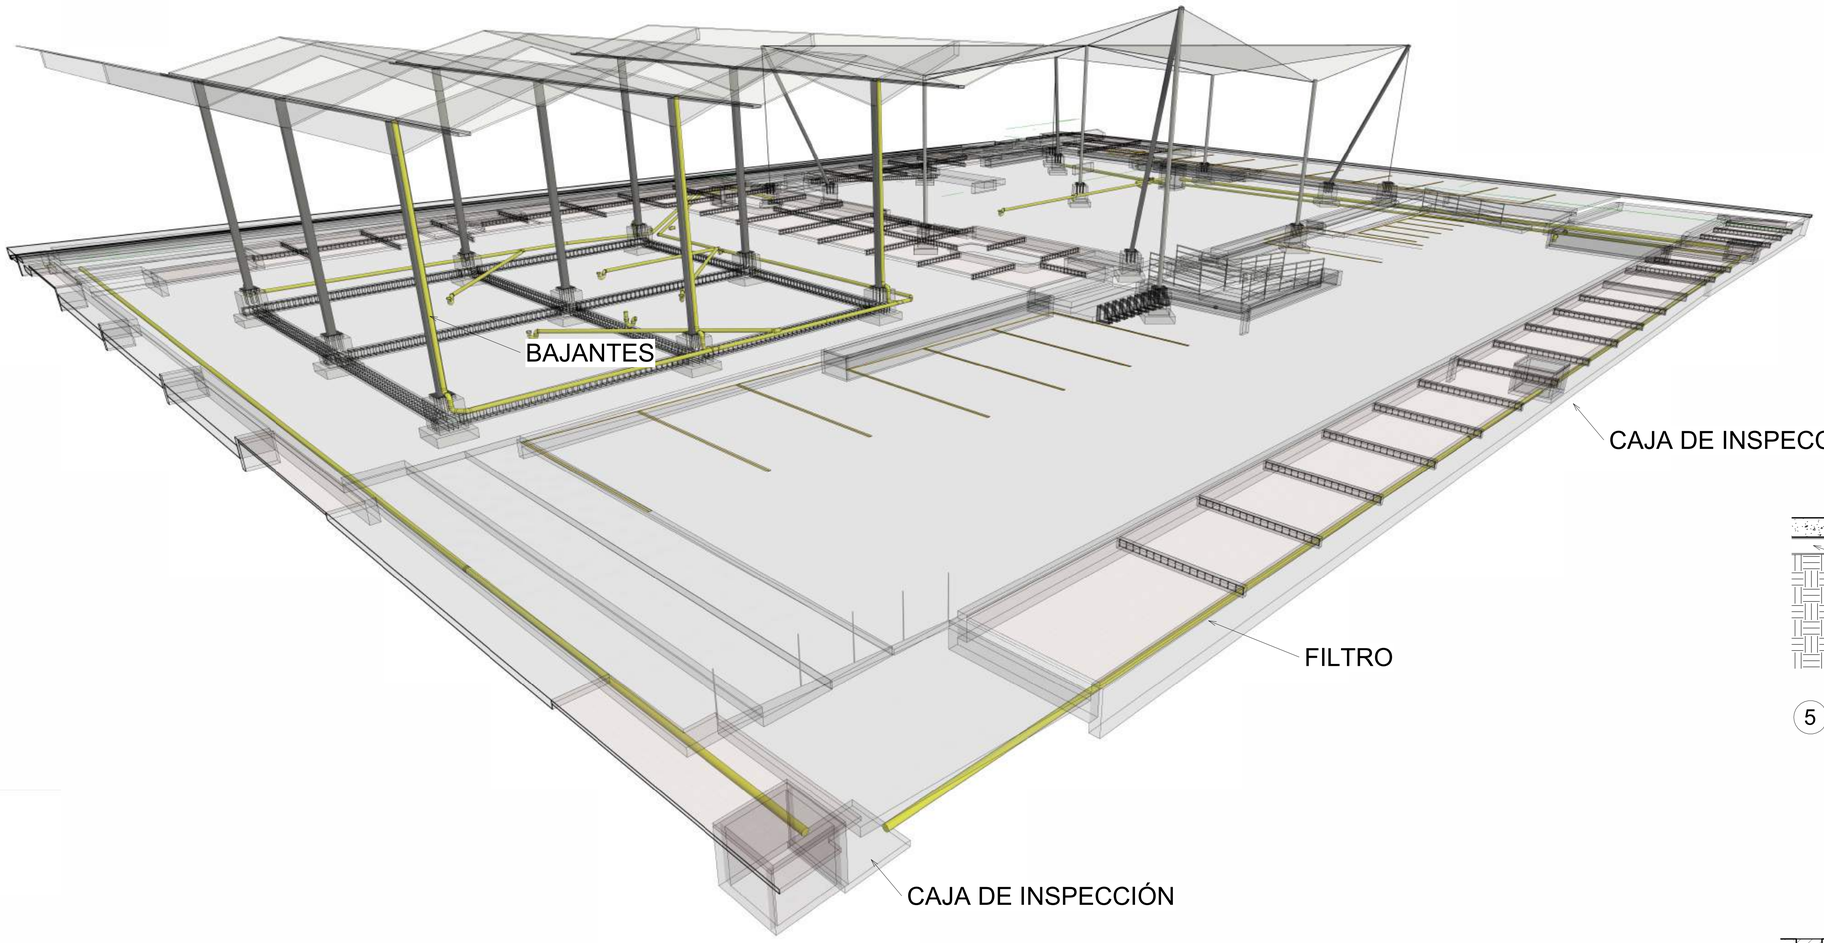


ISOMETRIA DE DESAGUES - PLAZA CAMPESINA

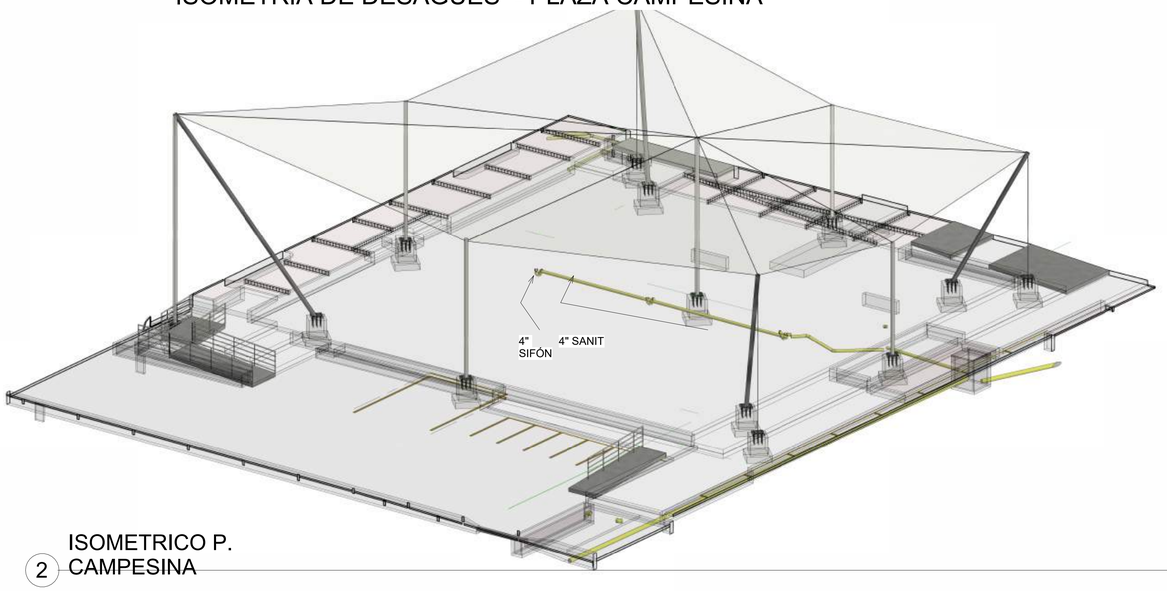


2 ISOMETRICO P. CAMPESINA

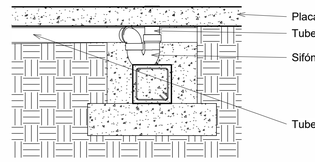

5 DETALLE SIFÓN
1 : 20

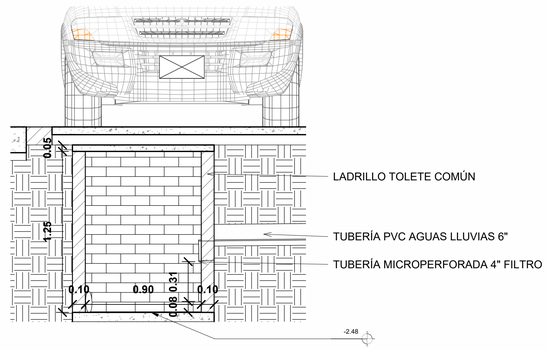

6 POZO DE INSPECCIÓN
1 : 20

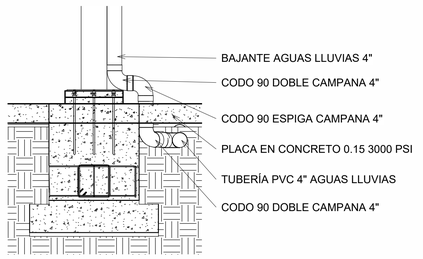

4 DETALLE BAJANTES
1 : 20

ALCALDÍA MUNICIPAL DE CAJICÁ

PROYECTO:
PLAZA CAMPESINA

PROPIETARIO:
ALCALDÍA MUNICIPAL DE CAJÍCA

UBICACIÓN:
CAJICÁ - CLLE 2 CR 1

PRESENTADO A:

DISEÑADOR:
Nombre:
M.P.:

CONTIENE: ISOMETRIA GENERAL DE DESAGUES - RECORD

OBSERVACIONES:

DIRECCIÓN DEL PROYECTO:

PROFESIONAL RESPONSABLE:
Nombre:
M.P.:

APROBADO POR:

ESCALA:

FECHA:

PLANO: