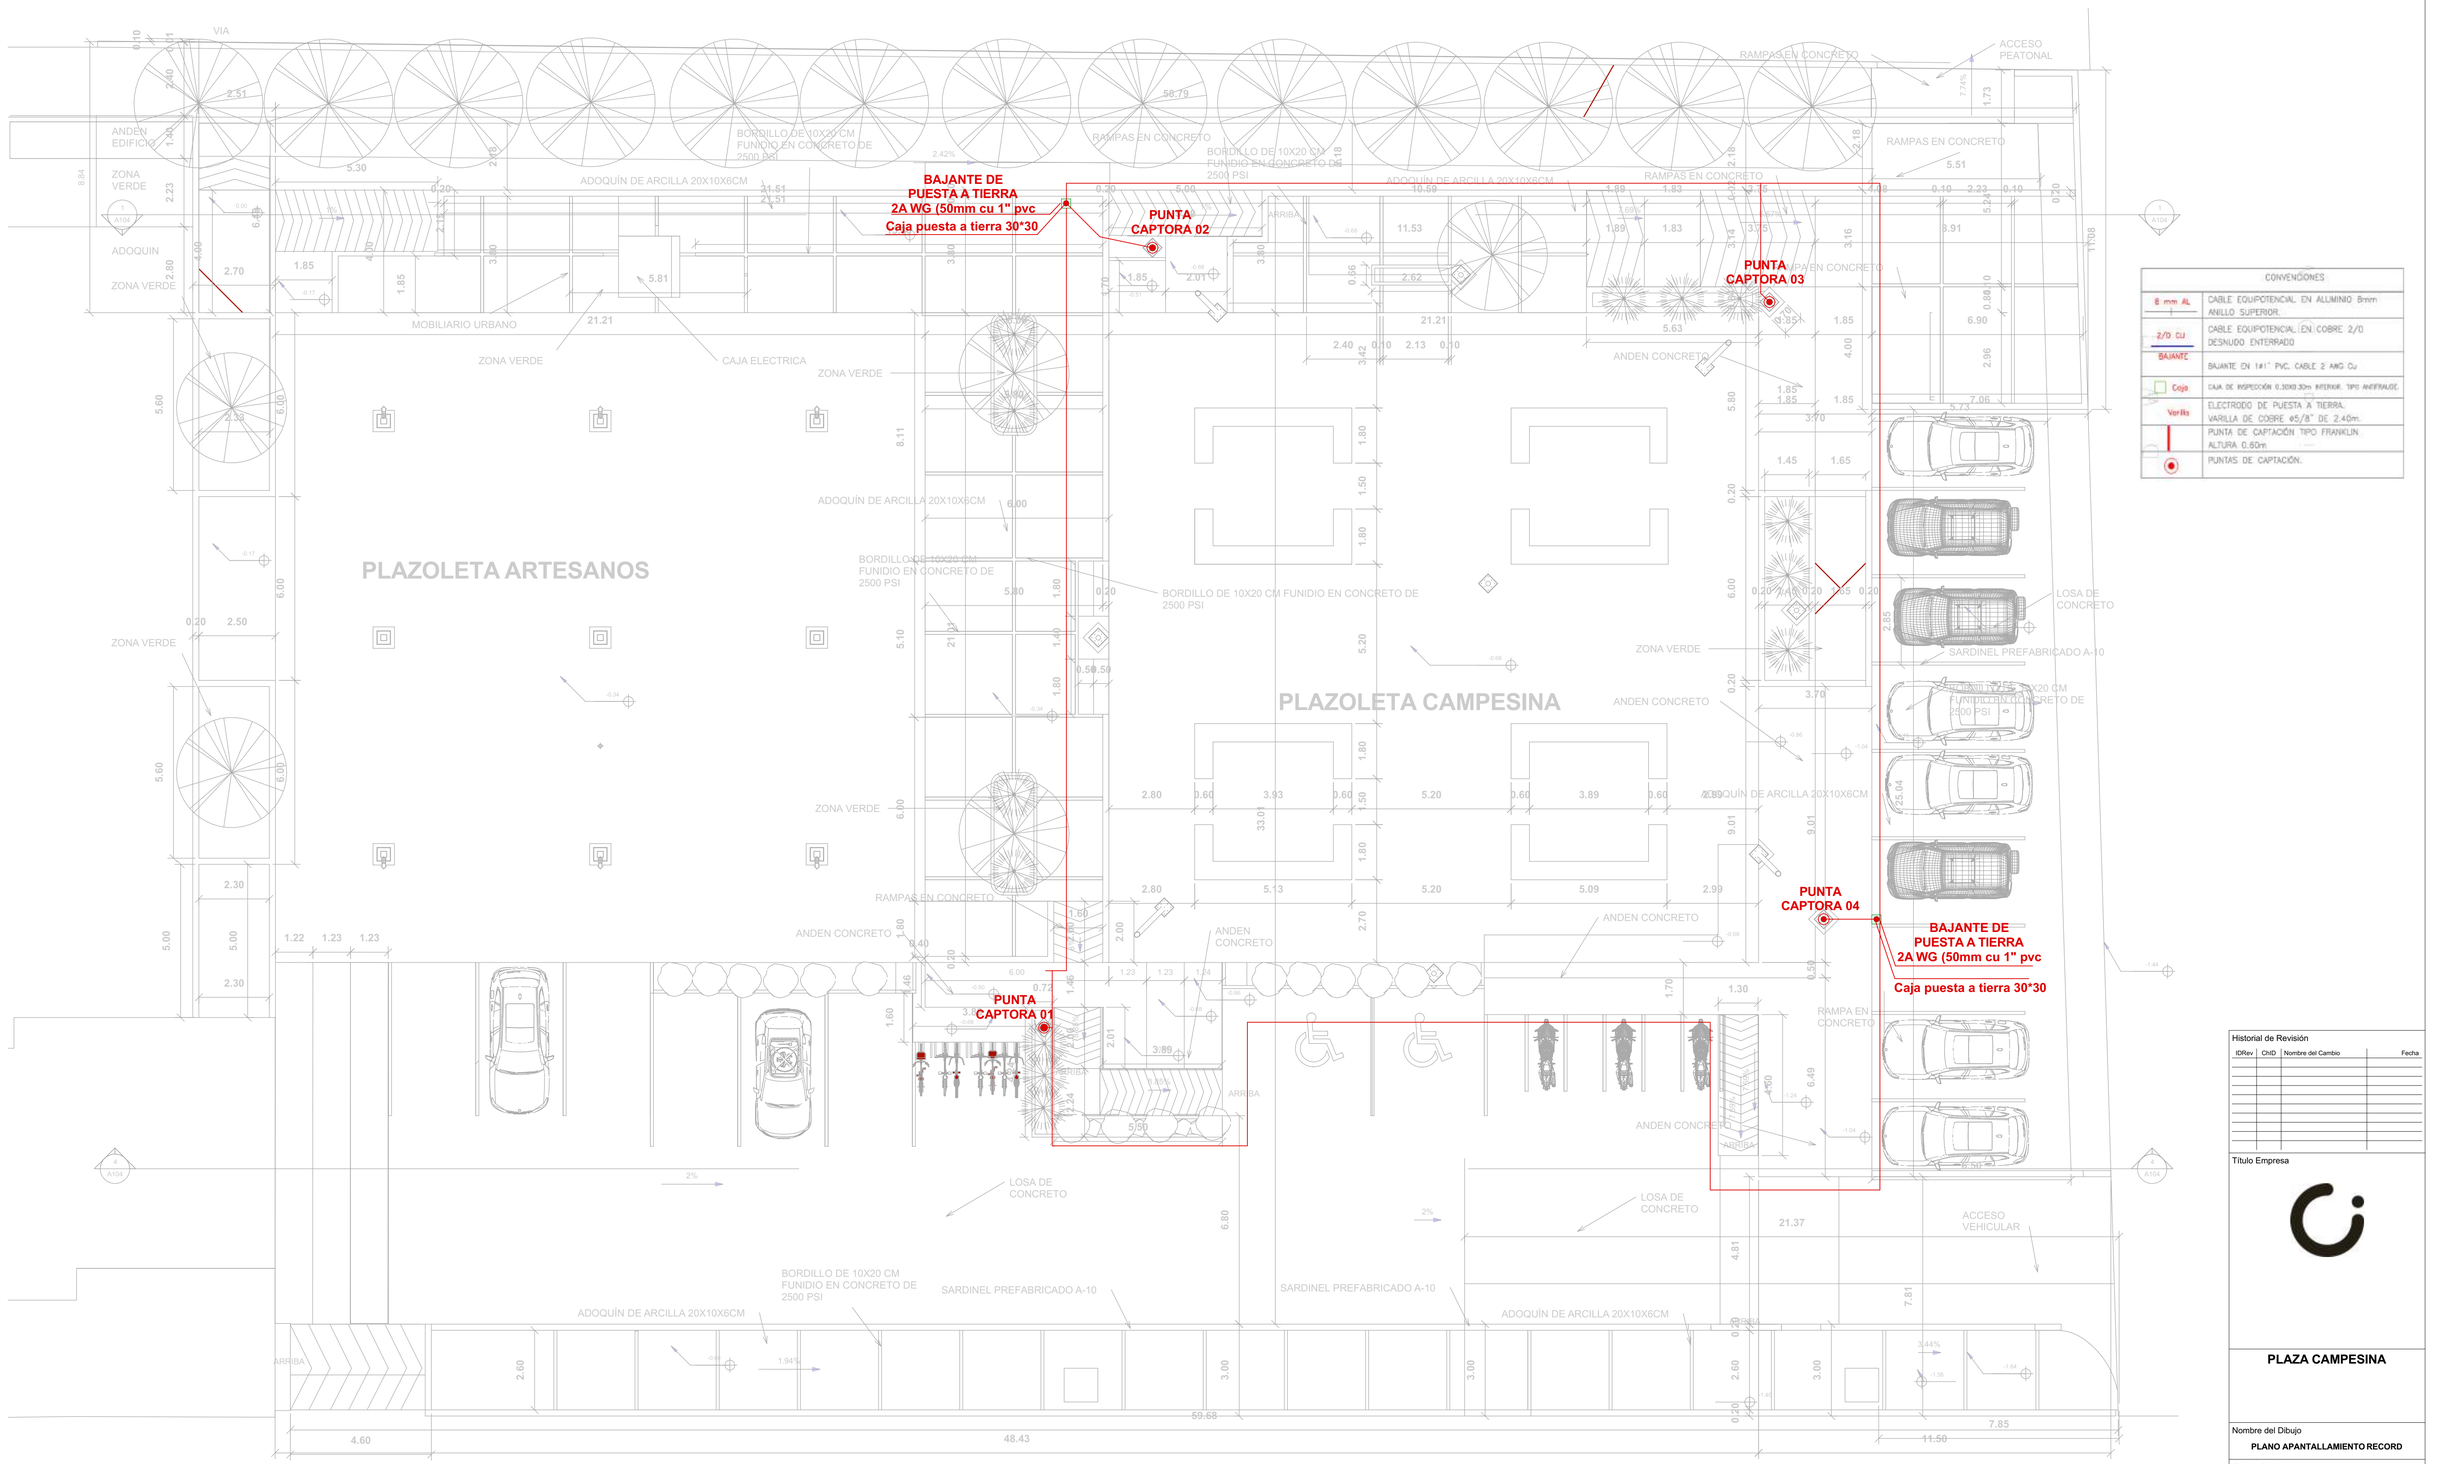


CONVENCIONES	
8 mm AL	CABLE EQUIPOTENCIAL EN ALUMINIO 8mm ANILLO SUPERIOR.
2/0 CU	CABLE EQUIPOTENCIAL EN COBRE 2/0 DESNUDO ENTERRADO
BAJANTE	BAJANTE EN 1#1" PVC, CABLE 2 AWG Cu
Caja	CAJA DE INSPECCIÓN 0.30X0.30m INTERIOR. TIPO ANDERSON.
Varilla	ELECTRODO DE PUESTA A TIERRA. VARILLA DE COBRE ø5/8" DE 2.40m.
	PUNTA DE CAPTACIÓN TIPO FRANKLIN. ALTURA 0.60m
	PUNTAS DE CAPTACIÓN.

Historial de Revisión

IDRev	ChID	Nombre del Cambio	Fecha

Título Empresa

PLAZA CAMPESINA

Nombre del Dibujo

PLANO APANTALLAMIENTO RECORD

Estado Dibujo

Modificado por — Fecha

Comprobado por — Fecha

Escala de Dibujo

1:100

ID de Plano — Revisión

#LayID — **#IDRev**