

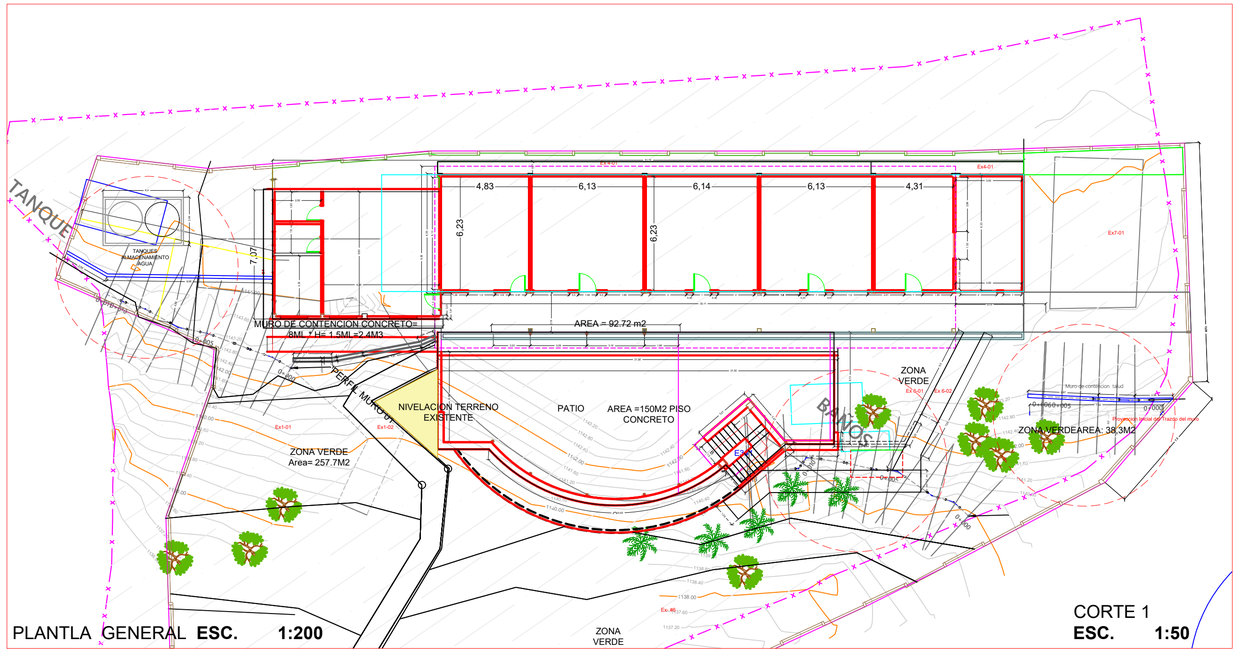


PLANTLA GENERAL **ESC. 1:200**


CORTE 1
ESC. 1:50

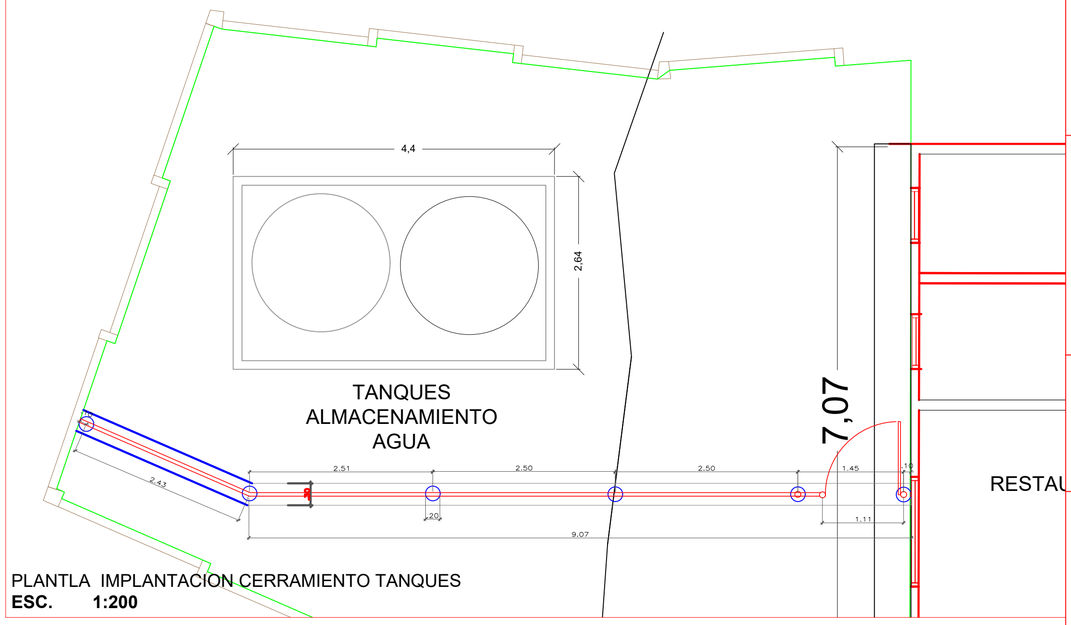


PLANTLA IMPLANTACION CERRAMIENTO TANQUES
ESC. 1:200

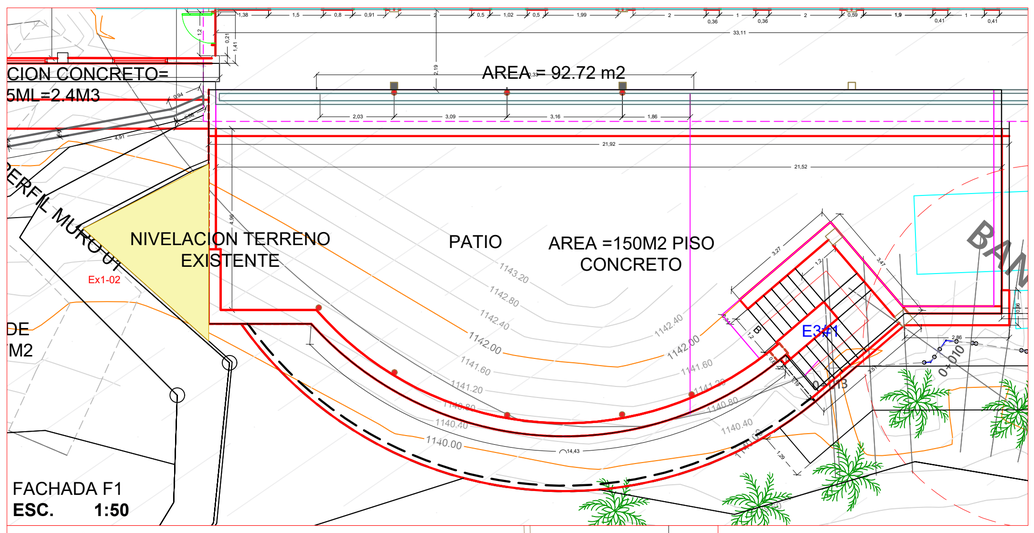

FACHADA F1
ESC. 1:50

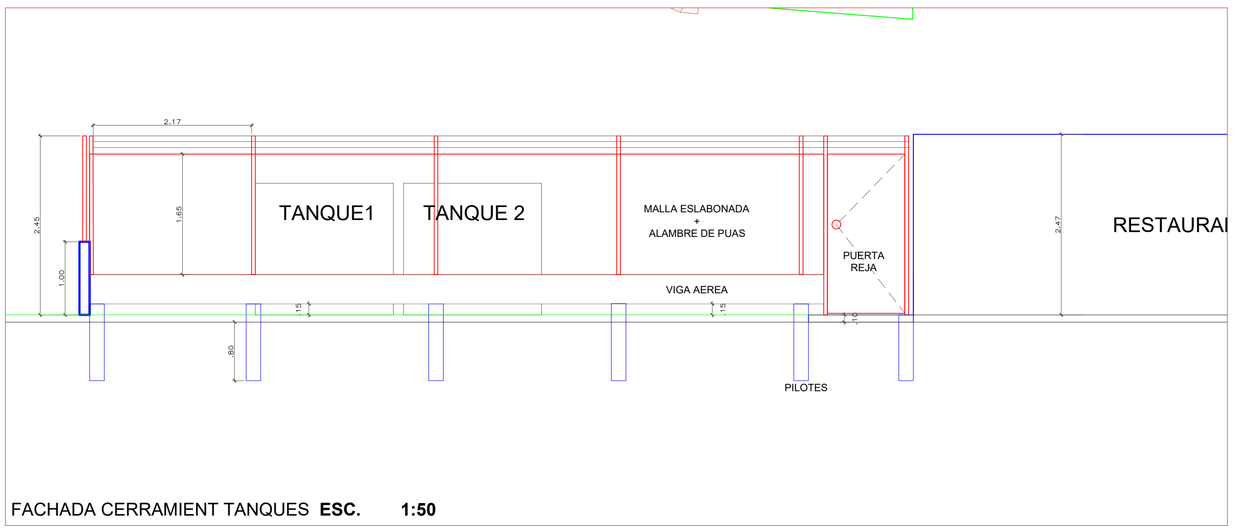

FACHADA CERRAMIENT TANQUES **ESC. 1:50**

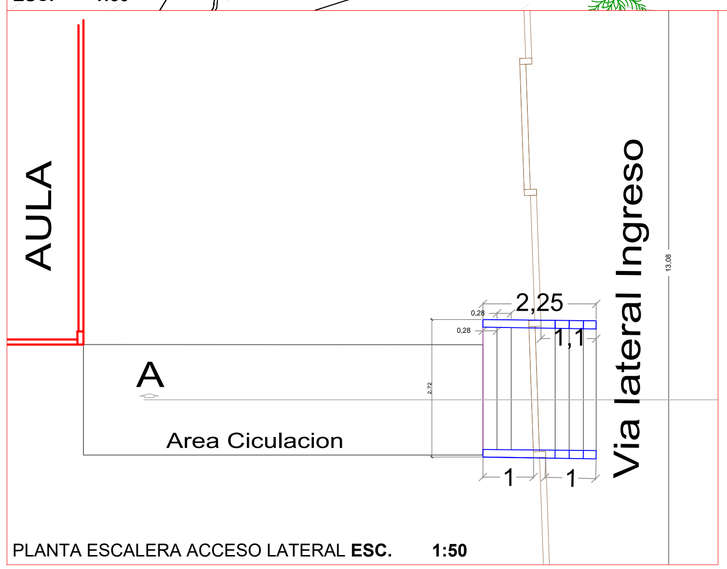

PLANTA ESCALERA ACCESO LATERAL **ESC. 1:50**



CORTE ESCALERA ACCESO LATERAL **ESC. 1:50**

PROYECTO INSTITUCIÓN EDUCATIVA OFICIAL GOLONDRINAS

SALA DE PROFESORES

CORREGIMIENTO DE GOLONDRINAS MUNICIPIO DE CALI

Secretaría Municipal de Santiago de Cali

CONTIENE:

- Corte 1 y 2
- Fachadas 1,2 y 3

ESCALA: 1/50

DIBUJO:

Martha Lucia Avendaño
Matricula: 28515 VLL

FECHA:

OBSERVACIONES:

PLANO No.

A
2