

I.E. PEDRO ANTONIO MOLINA
SEDE INMACULADA CONCEPCIÓN

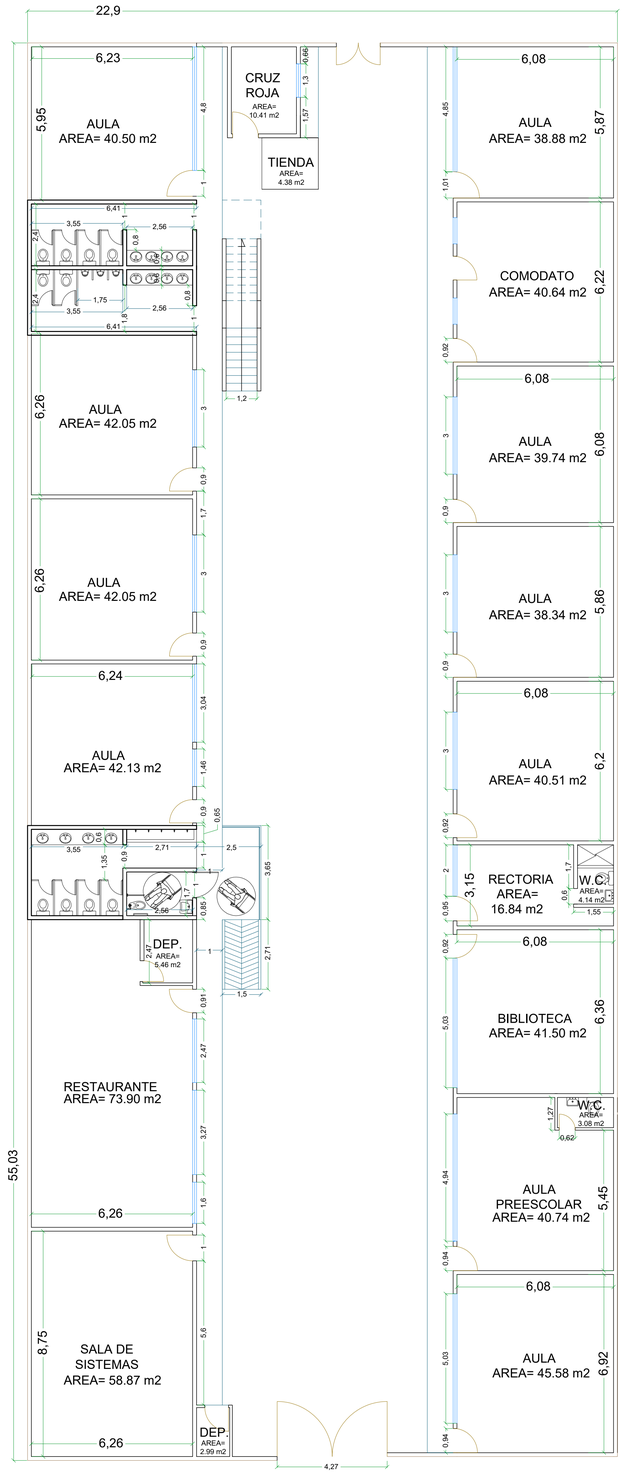

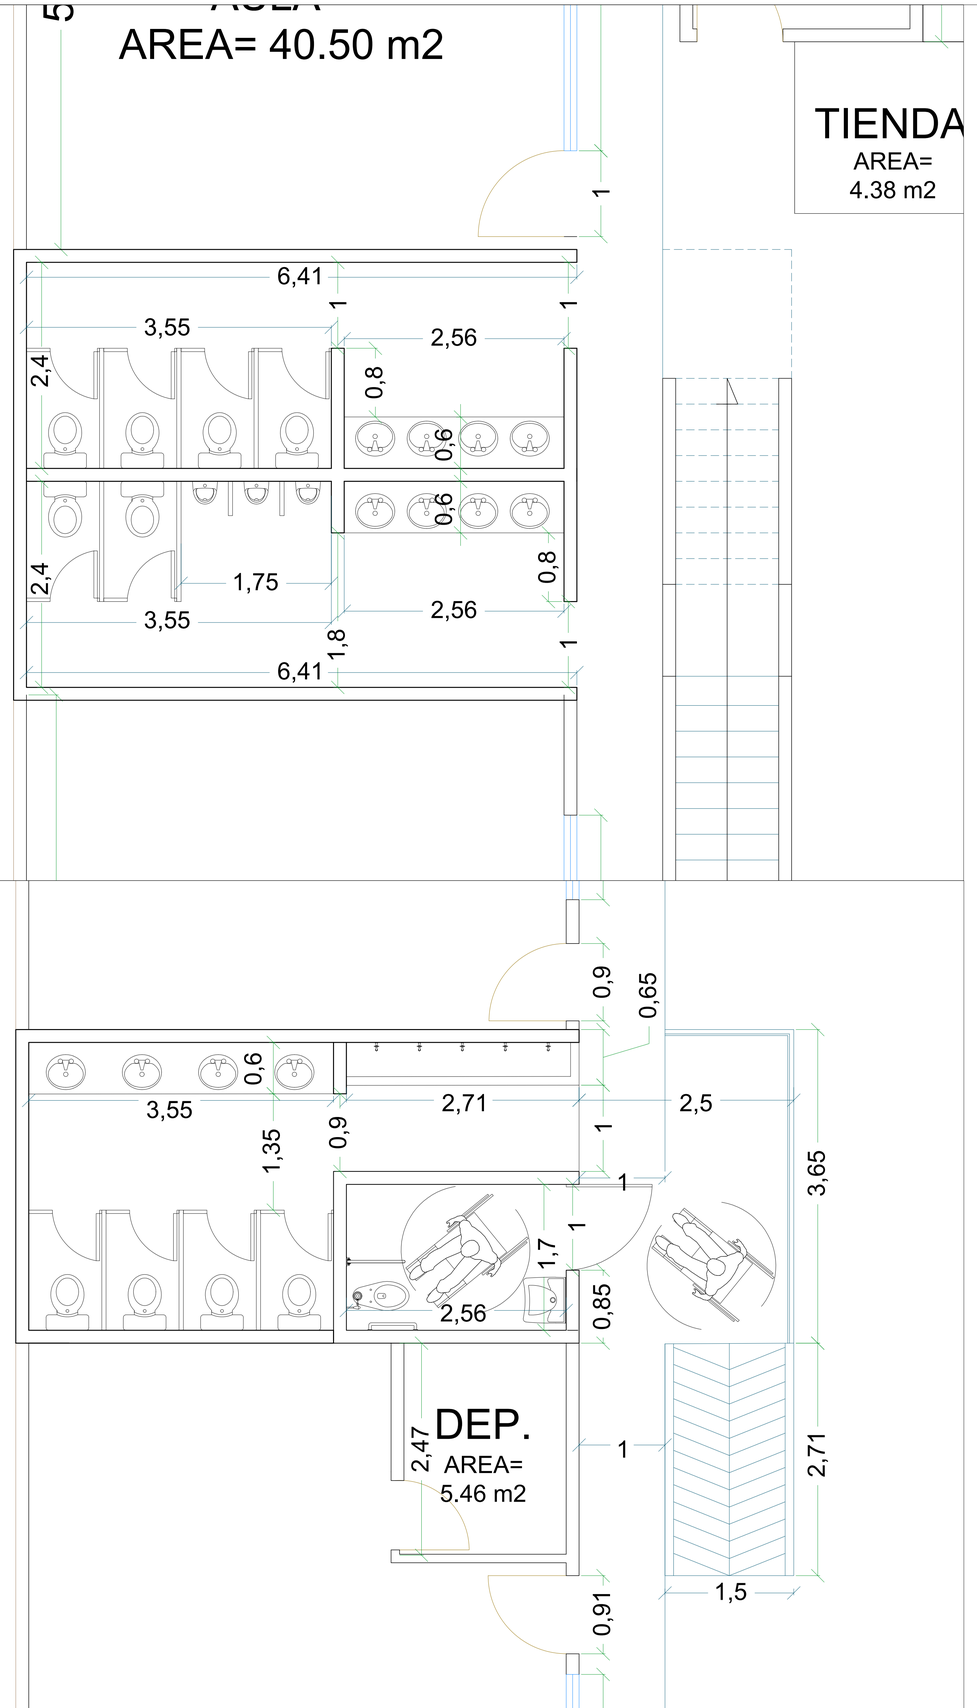

ALCALDIA DE SANTIAGO DE CALI

SECRETARIA DE EDUCACION DISTRITAL

PLANIMETRIAS - DISEÑO ARQUITECTONICO

ADECUACION DE BATERIAS DE BAÑO

DEPARTAMENTO:

VALLE DEL CAUCA

MUNICIPIO:

SANTIAGO DE CALI

ESTABLECIMIENTO:

INSTITUCION EDUCATIVA PEDRO ANTONIO MOLINA

SEDE INMACULADA CONCEPCION

DIRECCION:

CALLE 73A # 1A14-21

PLANTA:

PRIMER PISO

FECHA:

NOVIEMBRE DE 2025

CODIGO:

1760010087820707

ESCALA:

INDICADA

ELABORADO POR:

MARIA CAMILA LOAIZA C.
ARQUIECTA