
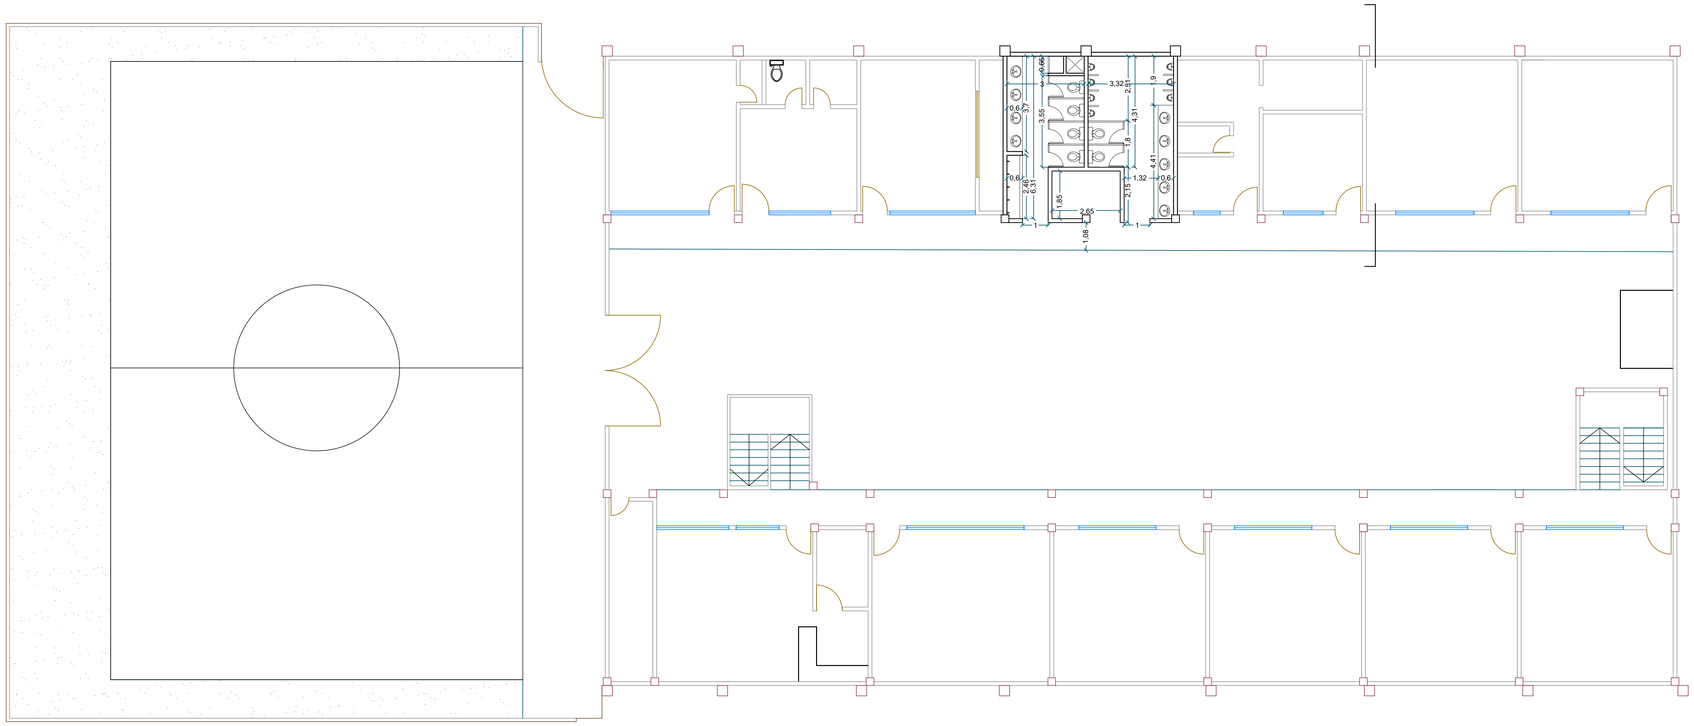


PRIMER NIVEL

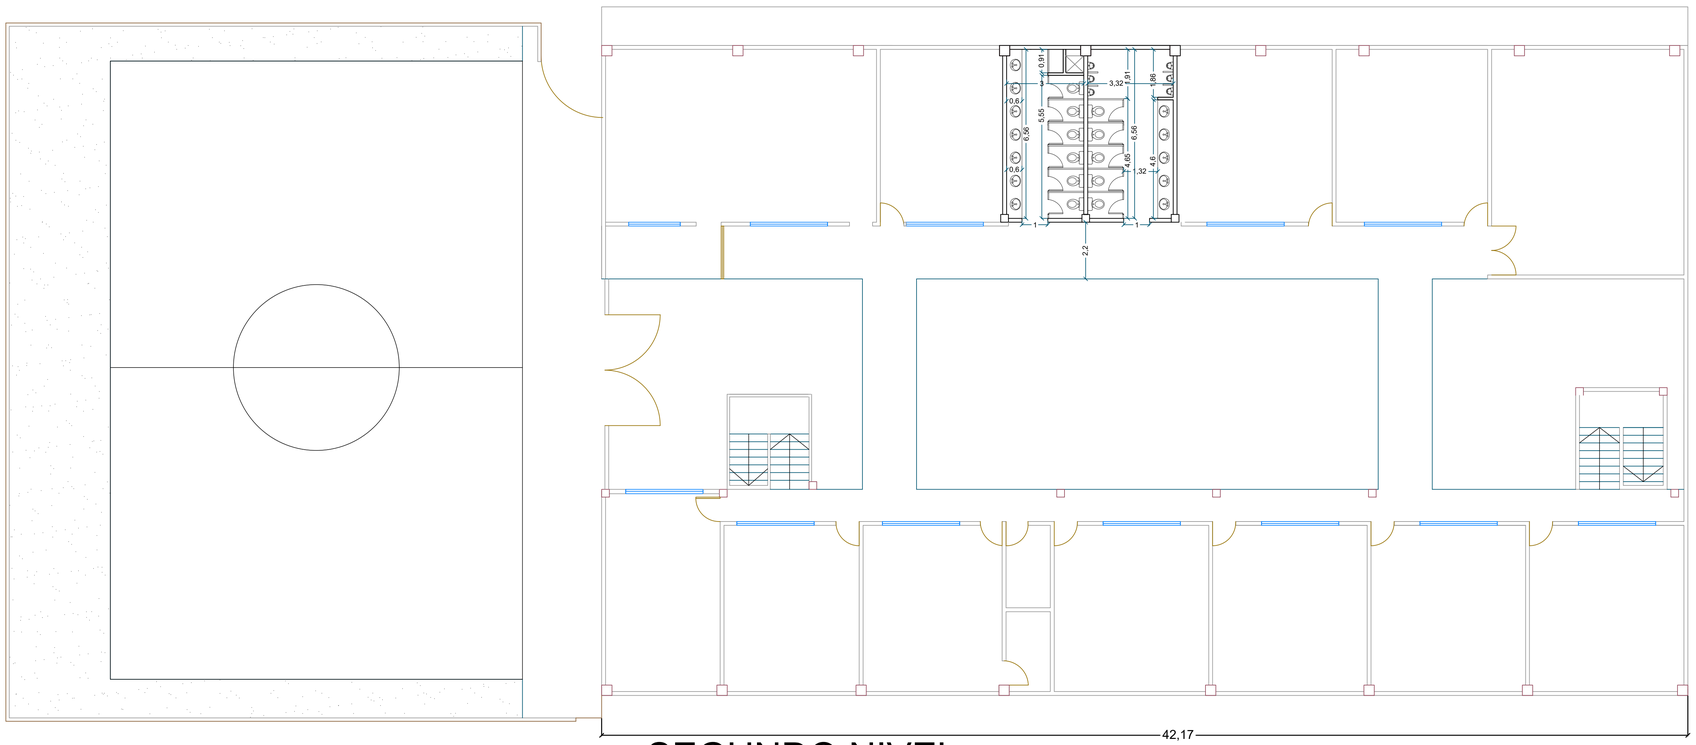

SEGUNDO NIVEL

ALCALDIA DE SANTIAGO DE CALI

SECRETARIA DE EDUCACION DISTRITAL

PLANIMETRIAS - DISEÑO ARQUITECTONICO

CAMBIO DE CUBIERTA

ADECUACION DE BATERIAS DE BAÑO

DEPARTAMENTO:

VALLE DEL CAUCA

MUNICIPIO:

SANTIAGO DE CALI

ESTABLECIMIENTO:

INSTITUCION EDUCATIVA JORGE ISAACS INEM

SEDE LAS AMERICAS

DIRECCION:

CALLE 82 CARRERA 3AN

PLANTA:

PRIMER Y SEGUNDO PISO

FECHA:

NOVIEMBRE DE 2025

CODIGO:

ESCALA:

INDICADA

ELABORADO POR:

MARIA CAMILA LOAIZA C.
ARQUIECTA