
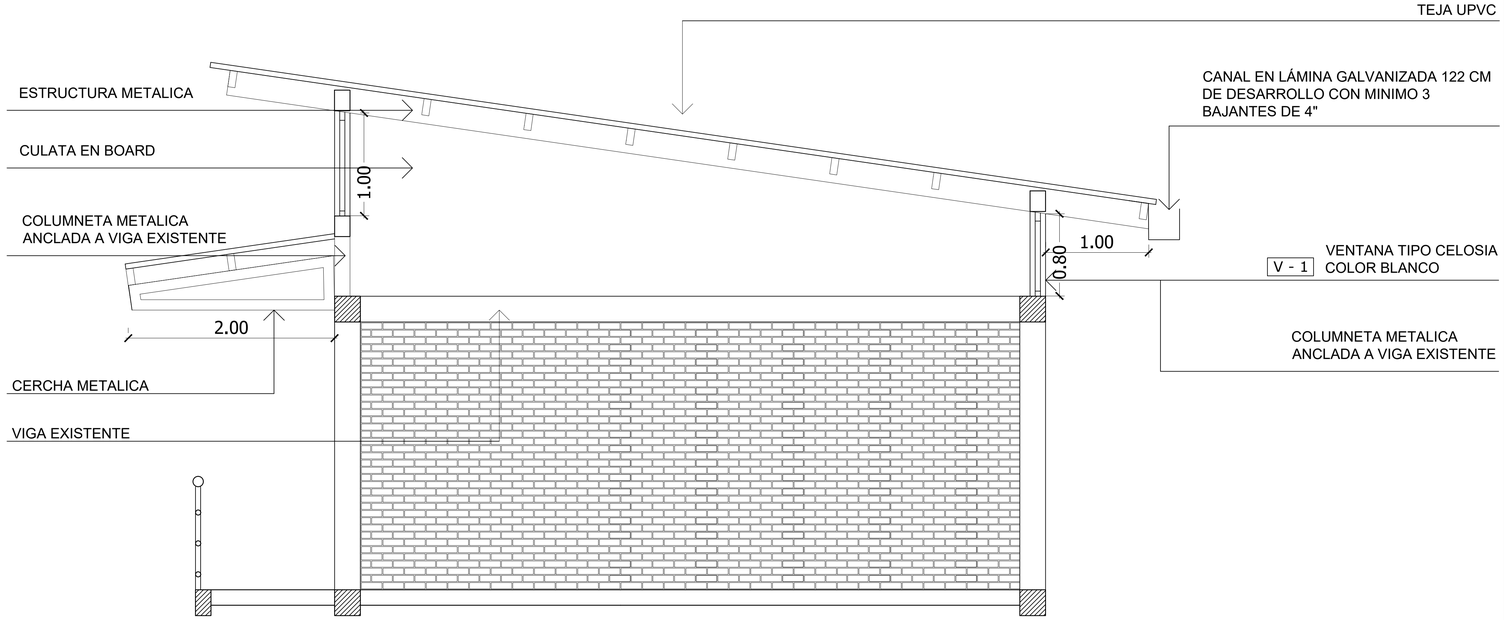


CORTE TRANSVERSAL SEGUNDO NIVEL
ESC 1:25

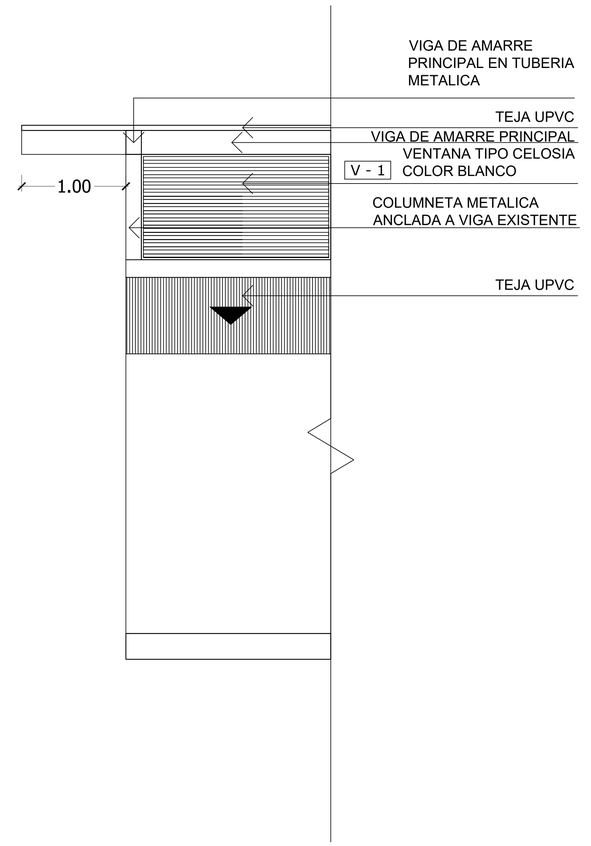

CORTE LONGITUDINAL POR FACHADA
ESC 1:25

ALCALDIA DE SANTIAGO DE CALI

SECRETARIA DE EDUCACION DISTRITAL

PLANIMETRIAS - DISEÑO ARQUITECTONICO

CAMBIO DE CUBIERTA

ADECUACION DE BATERIAS DE BAÑO

DEPARTAMENTO:
VALLE DEL CAUCA

MUNICIPIO:
SANTIAGO DE CALI

ESTABLECIMIENTO:
INSTITUCION EDUCATIVA JORGE ISAACS INEM

SEDE LAS AMERICAS

DIRECCION:
CALLE 82 CARRERA 3AN

PLANTA:
PRIMER Y SEGUNDO PISO

FECHA:
NOVIEMBRE DE 2025

CODIGO:

ESCALA:
INDICADA

ELABORADO POR:
MARIA CAMILA LOAIZA C.
ARQUIECTA