

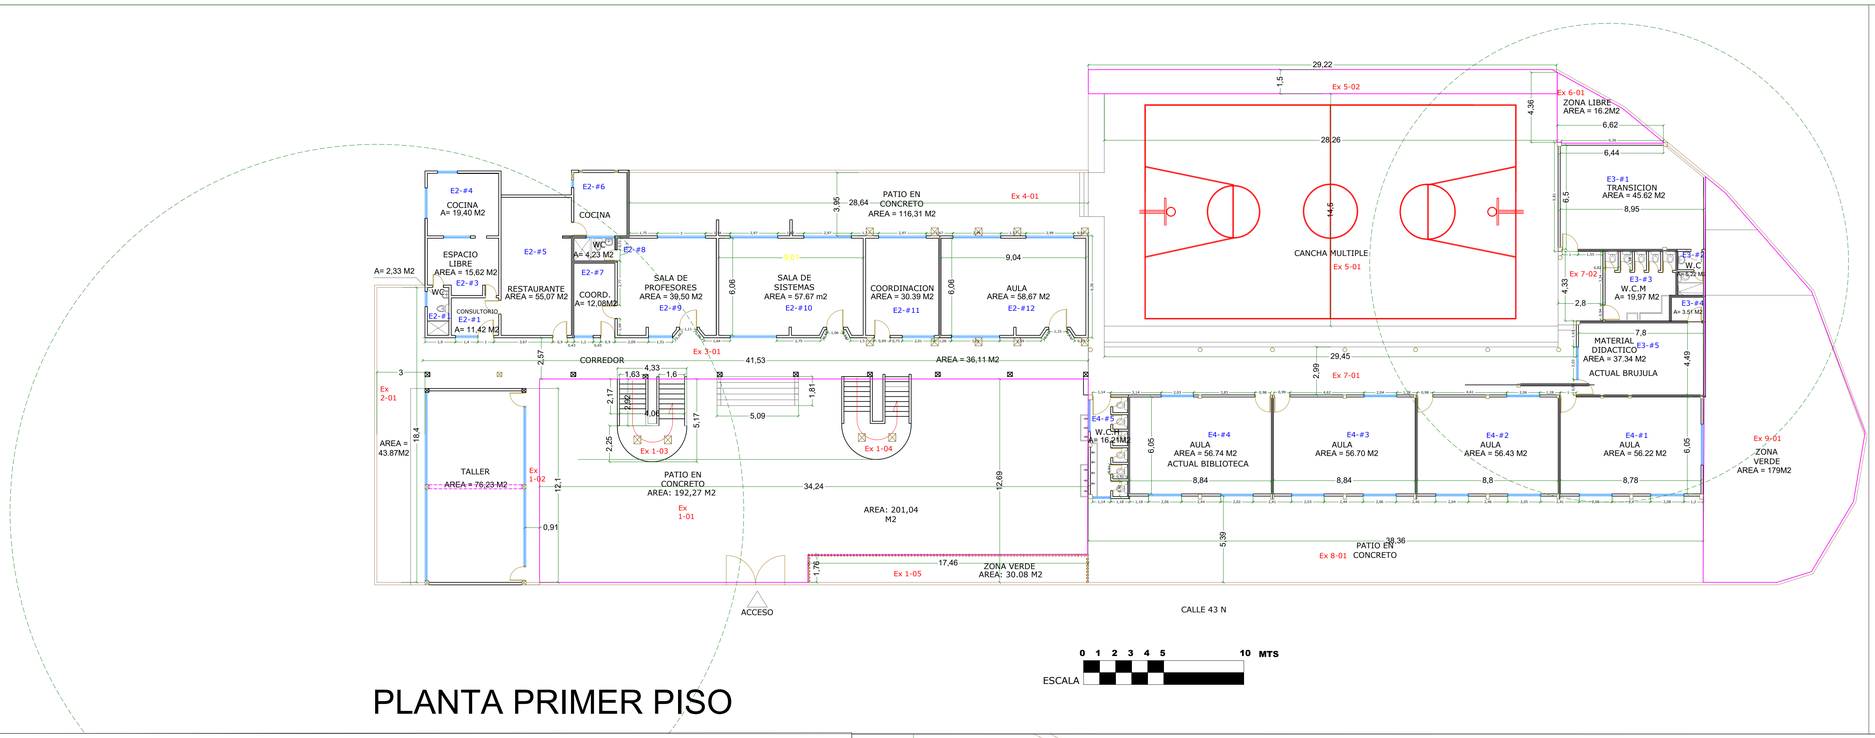


PLANTA PRIMER PISO

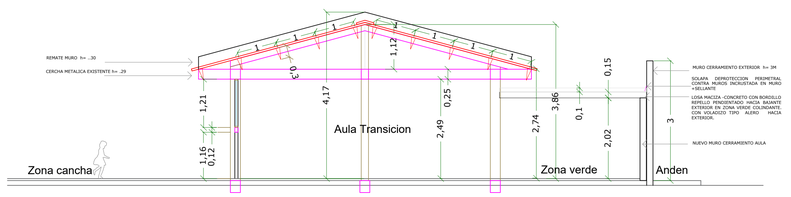

CORTE A-A´ ESCALA 1-50

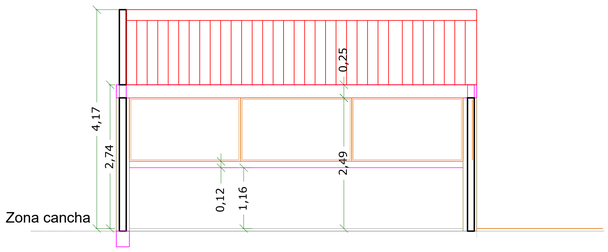

FACHADA TRANSCION ESCALA 1-50

SECRETARIA DE EDUCACION MUNICIPAL

PROYECTO:ADECUACION BAÑOS EXTERIOR PISCINA

DEPARTAMENTO:

VALLE DEL CAUCA

MUNICIPIO:

SANTIAGO DE CALI

ESTABLECIMIENTO:

INSTITUCION EDUCATIVA SANTA CECILIA SEDE BATACLAN

DIRECCION:

VEREDA BATACLAN

CONTIENE: IMPLANTACION-PLANTA GENERAL
CORTE -FACHADA

FECHA:

ABRIL 2024

CODIGO:

76001000180707

ESCALA:

1-250 / 1-50 plano 1/2

DISEÑO: EQUIPO PLANEACION SECTORIAL.
Arq.Martha Avendaño P.
Mat:0760028515VLL