

LOCALIZACIÓN CERRAMIENTO ESC. 1:200

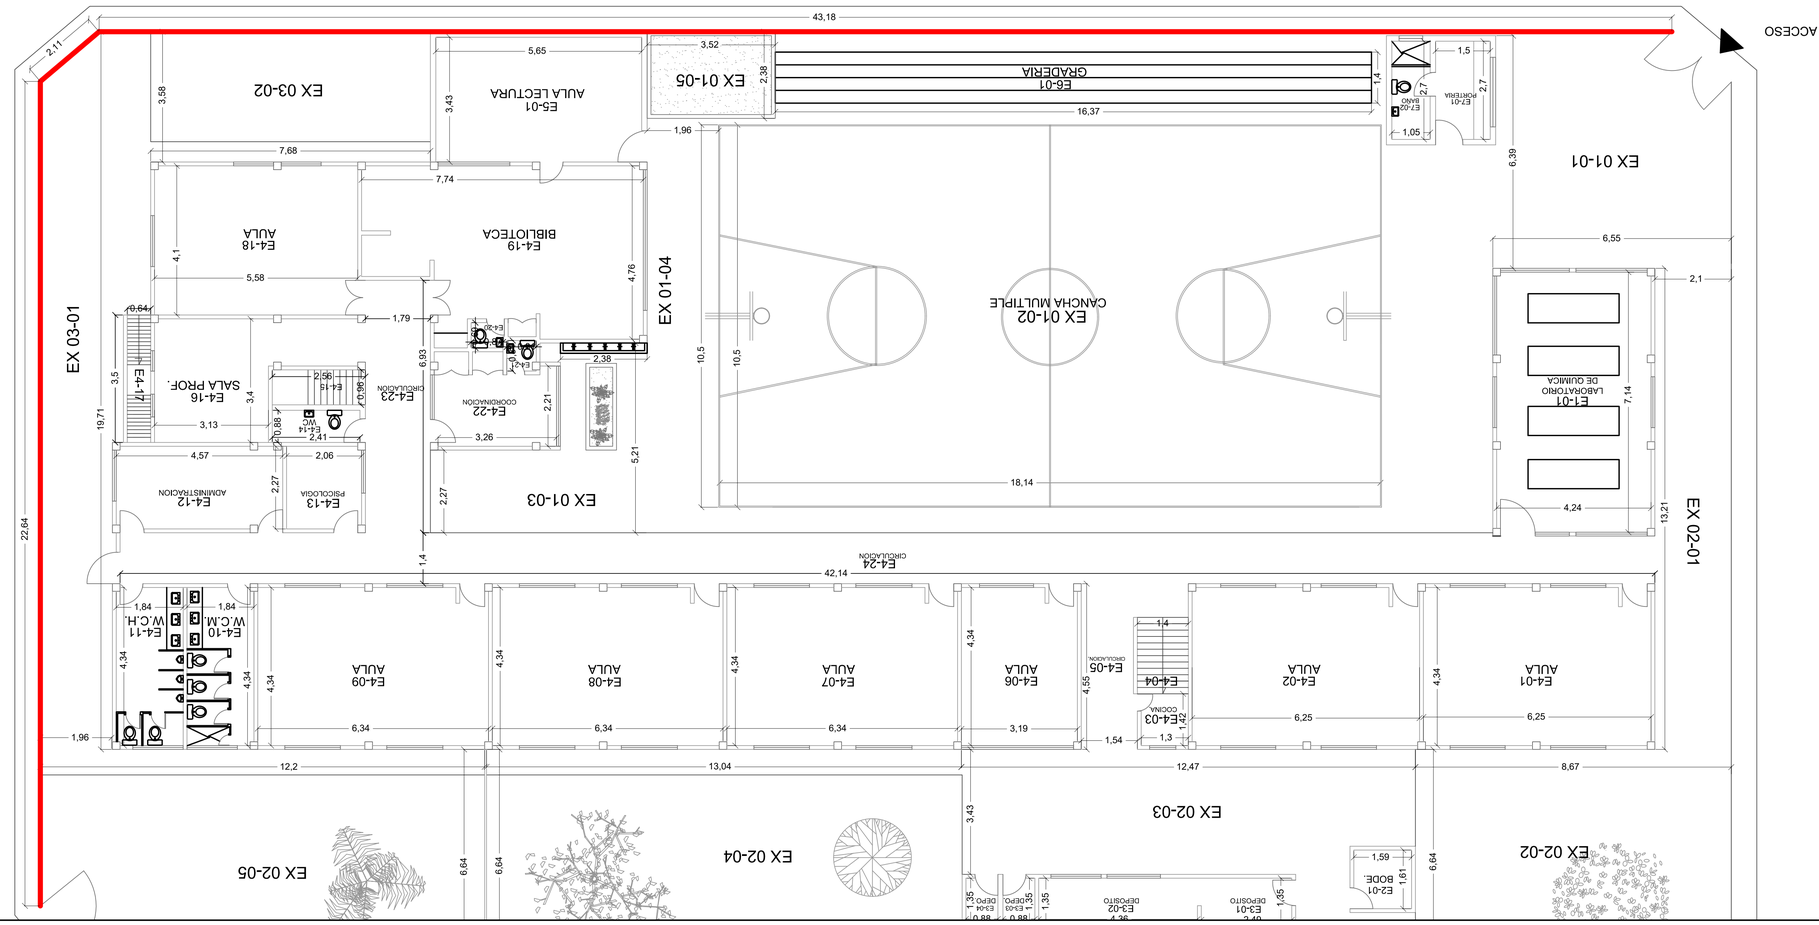

CORTE LONGITUDINAL Y TRANSVERSAL CERRAMIENTO ESC. 1:25

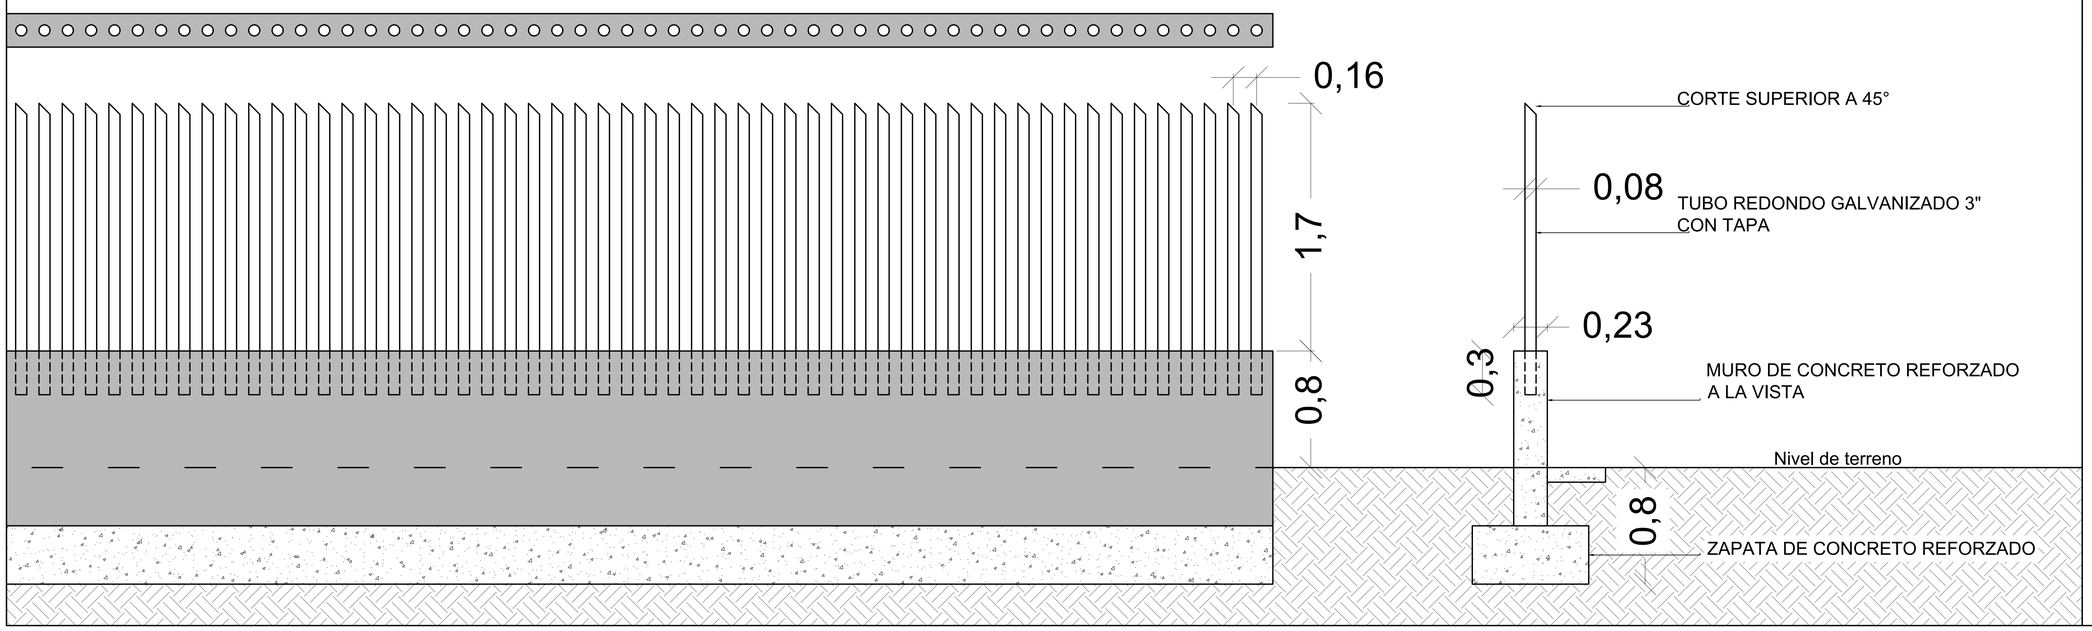

ALCALDIA DE SANTIAGO DE CALI

SECRETARIA DE EDUCACION DISTRITAL

PLANIMETRIAS - DISEÑO ARQUITECTONICO
ADECUCIÓN CERRAMIENTO

DEPARTAMENTO:
VALLE DEL CAUCA

MUNICIPIO:
SANTIAGO DE CALI

ESTABLECIMIENTO:
INSTITUCION EDUCATIVA SIMON RODRIGUEZ

SEDE PRINCIPAL

DIRECCION:

PLANTA:
PRIMER PISO

FECHA:
DICIEMBRE DE 2025

CODIGO:

ESCALA:
INDICADA

ELABORADO POR:
JAMES GONZÁLEZ GUEVARA
MAT. A45752014-1130683029