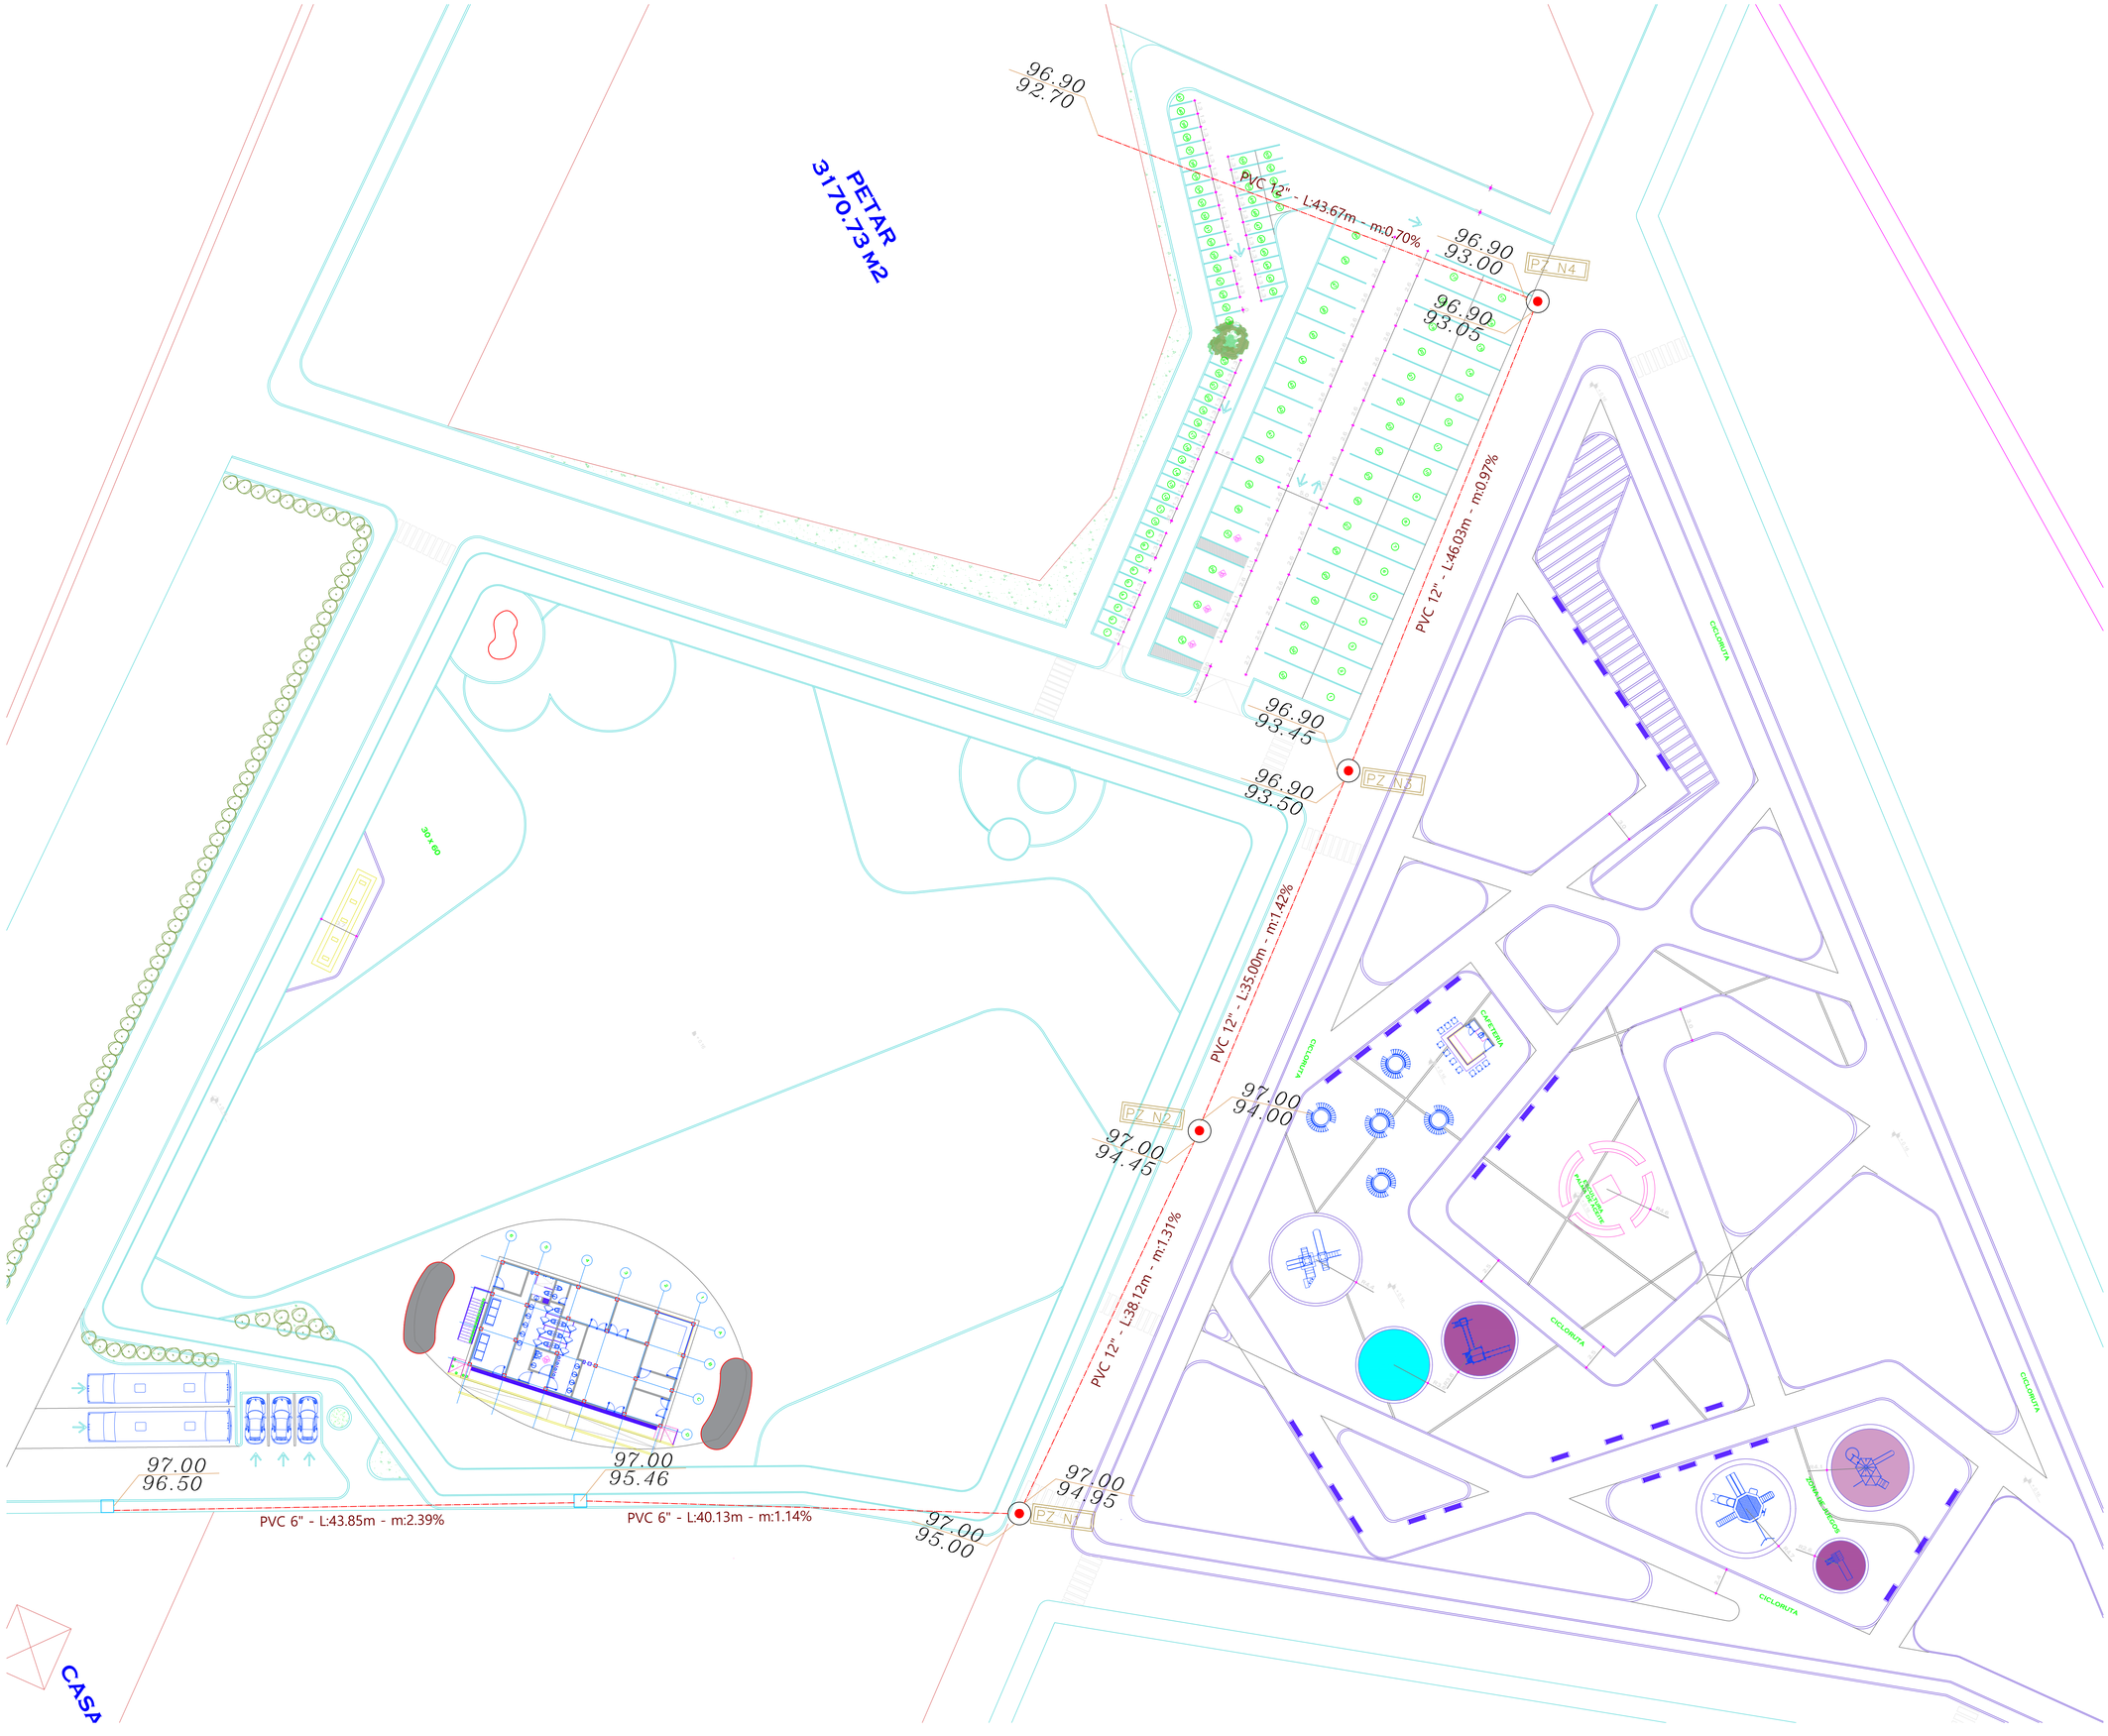


PROYECTO:

OCAÑA Cra 13 No 16a-64
Barrio la Popa - Cel. 3167487960

Diseño Hidrosanitario
Plaza de Ferias - San Martin Cesar

CONVENCIONES

Lavaplatos	Punto de subida /bajada
Sanitario	Punto de subida /bajada
Lavamanos	Válvula de corte
Codo 90°	Codo 90°
Tuberia Acero	Bajante sanitario
Codo 45°	AF / AC Tuberia Acueducto

PRESENTADO A:

MUNICIPIO DE SAN MARTIN CESAR

CONTIENE:

Planta diseño Alcantarillado - Sanitario

DISEÑÓ:

Ingeniero Civil, LIBARDO TRIGOS RAMIREZ
COPNIA 54202 - 141500 NTS

REVISÓ:

Ingeniero Civil, AGUSTIN MACGREGOR TORRADO
COPNIA 54202 - 216090 NTS

OBSERVACIONES:

Propietario:

MUNICIPIO DE SAN MARTIN CESAR

ESCALAS:

1:250

FECHA:

05 JULIO 2025

PLANO Nº: 2 **DE** 8

APROBACIÓN:

SECRETARIA DE PLANEACION