

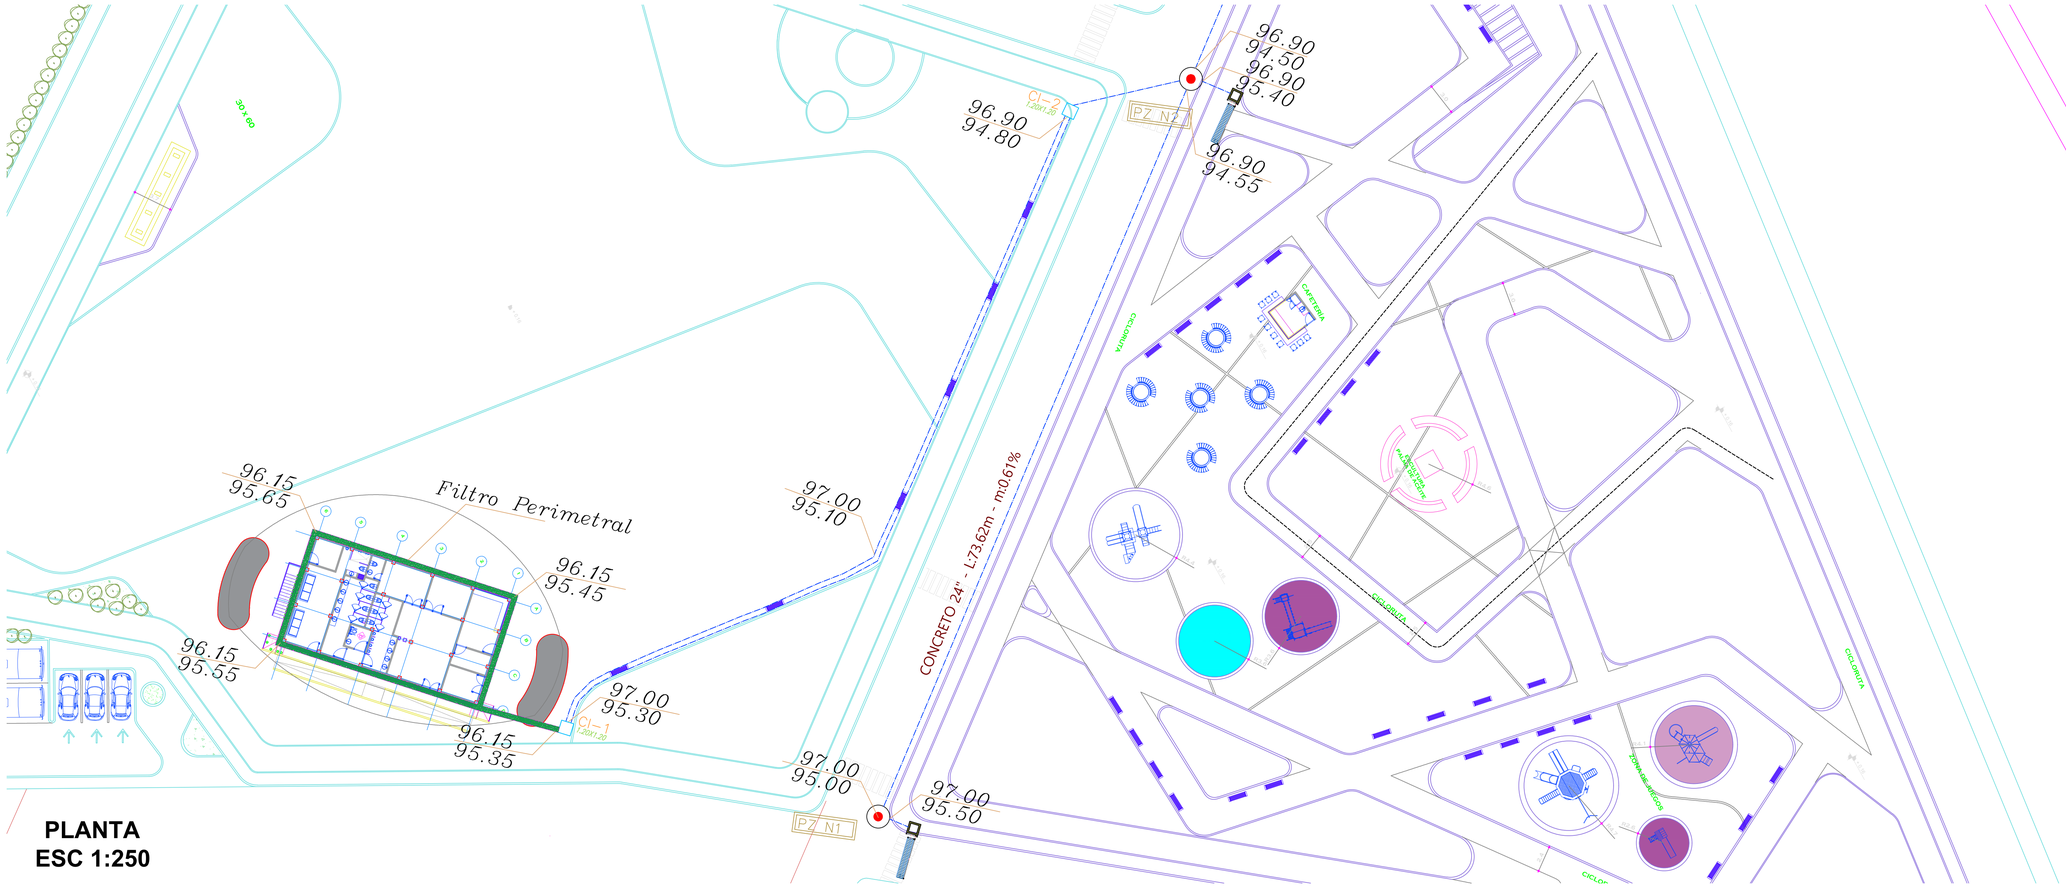


PLANTA
ESC 1:250

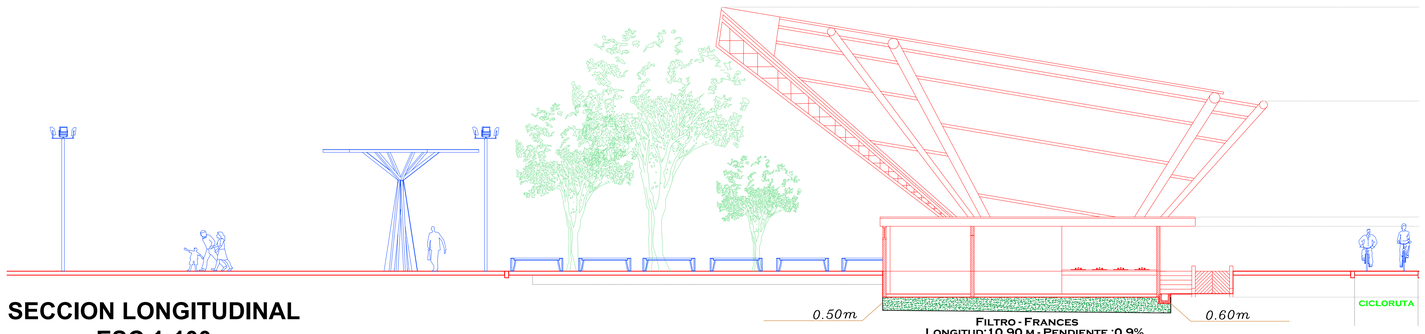

SECCION LONGITUDINAL
ESC 1:100


SECCIÓN 2 LONGITUDINAL

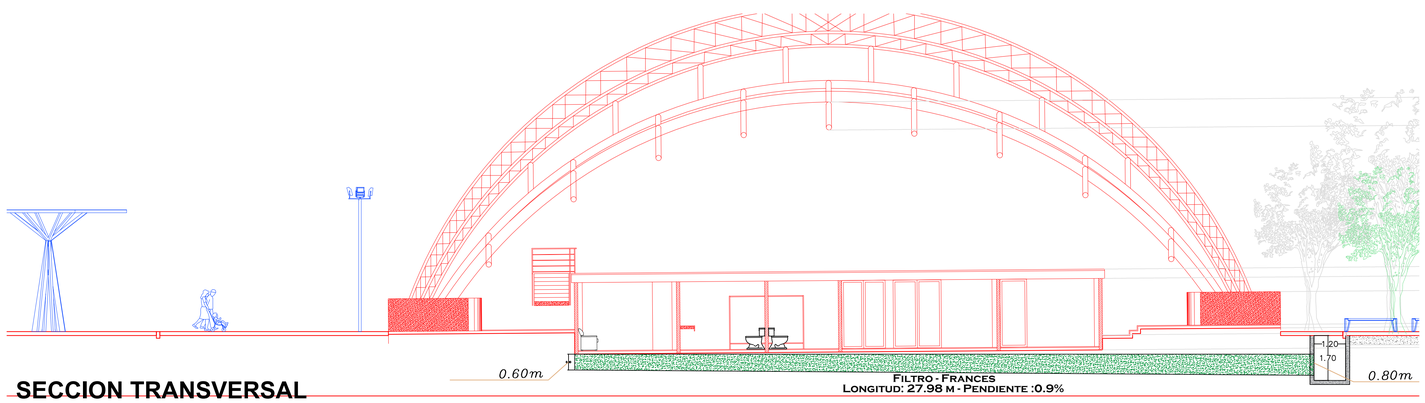

SECCION TRANSVERSAL
ESC 1:100

SECCIÓN 1 TRANSVERSAL

FILTRO TIPO FRANCES

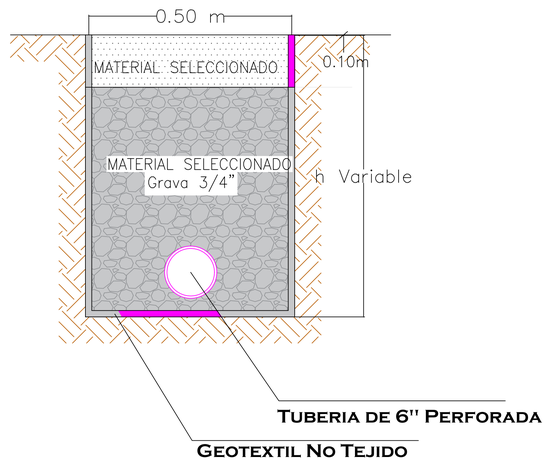

PROYECTO:

OCAÑA Cra 13 No 16a-64
Barrio la Popa - Cel: 3167487960

Diseño Hidrosanitario
Plaza de Ferias - San Martin Cesar

CONVENCIONES

- Lavaplatos
- Sanitario
- Lavamanos
- Codo 90°
- Tuberia Acero
- Codo 45°
- Punto de subida /bajada
- Punto de subida /bajada
- Válvula de corte
- Codo 90°
- Bajante sanitario
- AF / AC — Tuberia Acueducto

PRESENTADO A:

MUNICIPIO SAN MARTIN CESAR

CONTIENE:

Planta Zona de filtro - Filtro tipo

DISEÑO:

Ingeniero Civil, LIBARDO TRIGOS RAMIREZ
COPNIA 54202 - 141500 NTS

REVISÓ:

Ingeniero Civil, AGUSTIN MACGREGOR TORRADO
COPNIA 54202 - 216090 NTS

OBSERVACIONES:

Propietario:

MUNICIPIO DE SAN MARTIN CESAR

ESCALAS:

INDICADAS

FECHA:

07 JULIO 2025

PLANO Nº: 4 ***DE*** 8

APROBACIÓN:

SECRETARIA DE PLANEACION