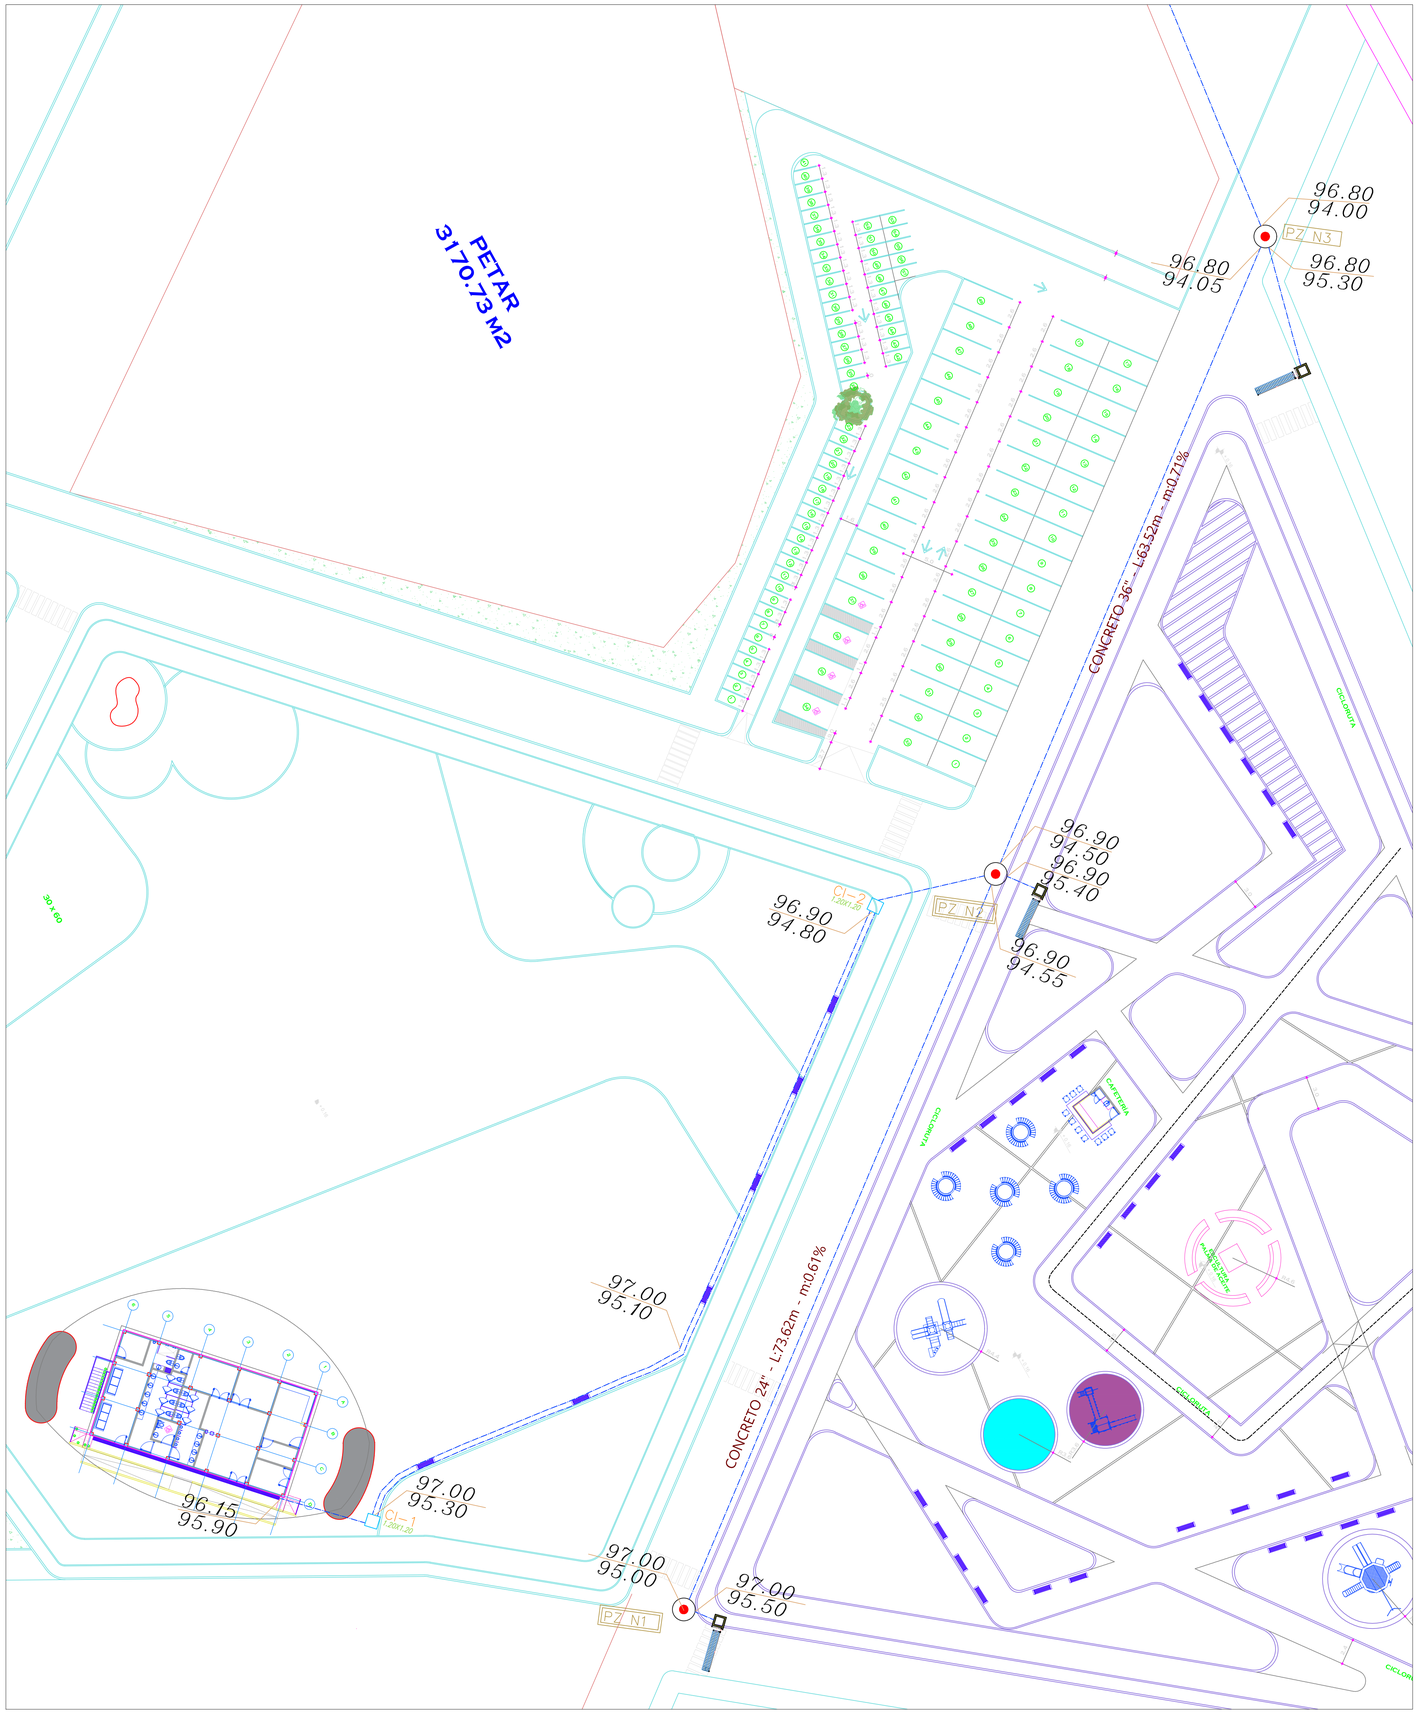
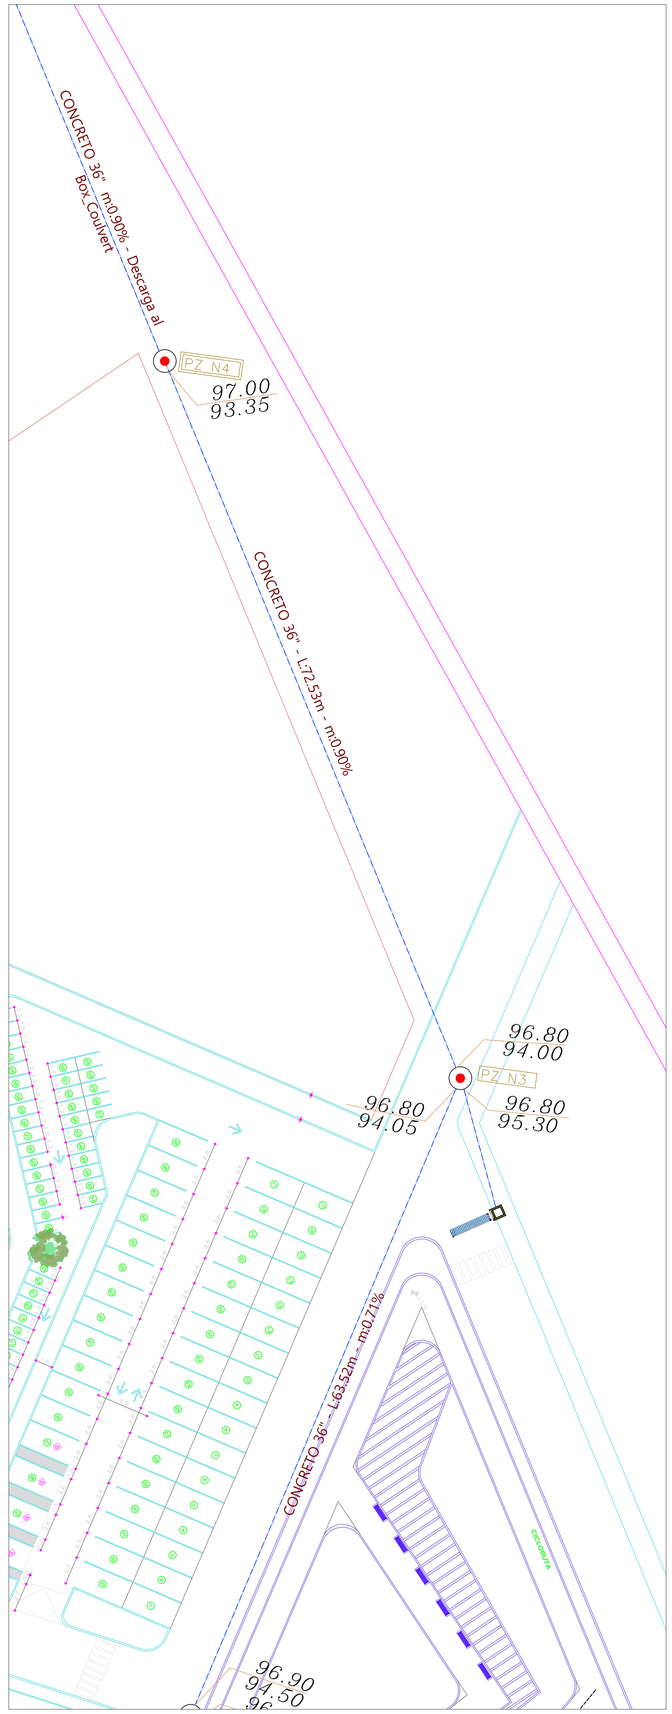



**PROYECTO:**

OCAÑA Cra 13 No 16a-64
Barrio la Popa - Cel: 3167487960

**Diseño Hidrosanitario**
**Plaza de Ferias - San Martin Cesar**

**CONVENCIONES**

- Lavaplatos
- Sanitario
- Lavamanos
- Codo 90°
- Tuberia Acero
- Codo 45°
- Punto de subida /bajada
- Punto de subida /bajada
- Válvula de corte
- Codo 90°
- Bajante sanitario
- AF / AC — Tuberia Acueducto

**PRESENTADO A:**

MUNICIPIO DE SAN MARTIN CESAR

**CONTIENE:**

**Planta diseño Hidraulico - piso 1**

**DISEÑÓ:**

Ingeniero Civil, LIBARDO TRIGOS RAMIREZ
COPNIA 54202 - 141500 NTS

**REVISÓ:**

Ingeniero Civil, AGUSTIN MACGREGOR TORRADO
COPNIA 54202 - 216090 NTS

**OBSERVACIONES:**

**Propietario:**

MUNICIPIO DE SAN MARTIN CESAR

**ESCALAS:**

1:50

**FECHA:**

07 JULIO 2025

**PLANO Nº:** 6 **DE** 8

**APROBACIÓN:**

SECRETARIA DE PLANEACION