


CORTES O PERFILES

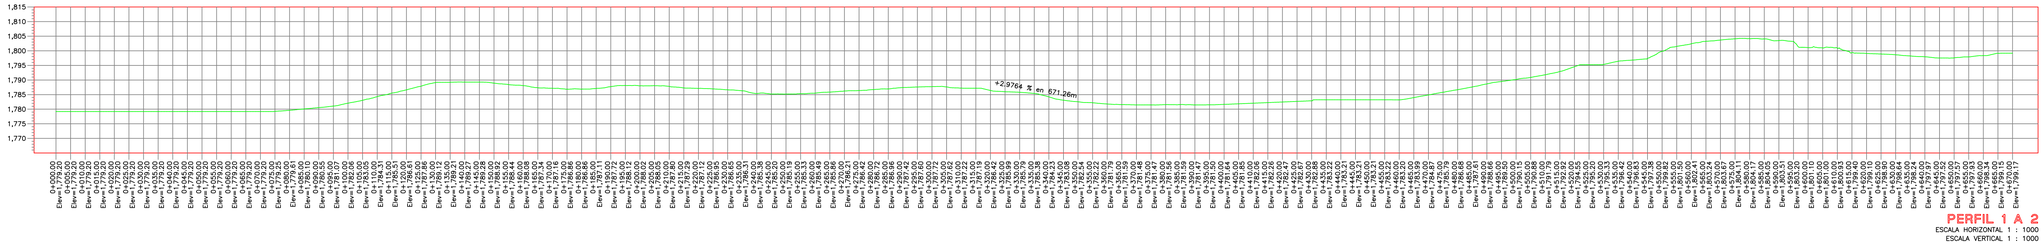


PERFIL 1 A 2
ESCALA HORIZONTAL 1 : 1000
ESCALA VERTICAL 1 : 1000

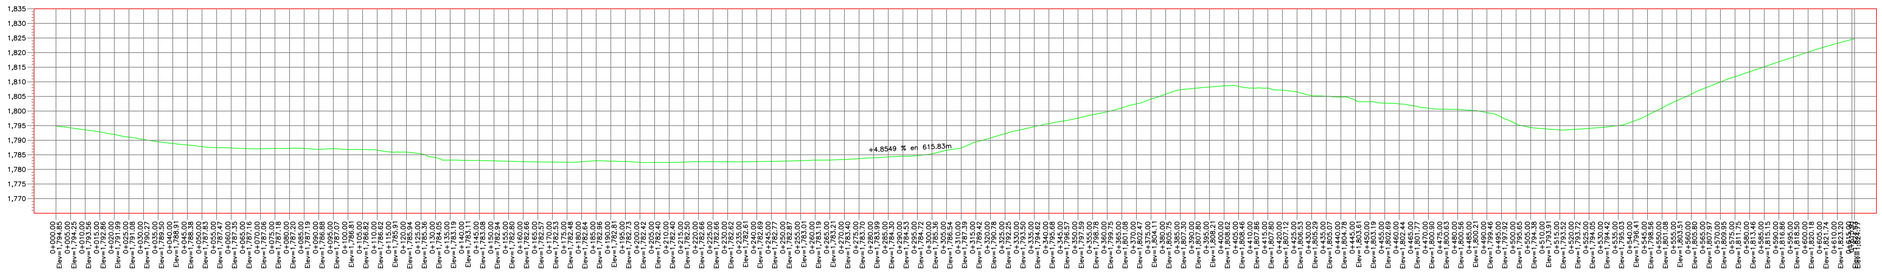


PERFIL 3 A 4
ESCALA HORIZONTAL 1 : 1000
ESCALA VERTICAL 1 : 1000

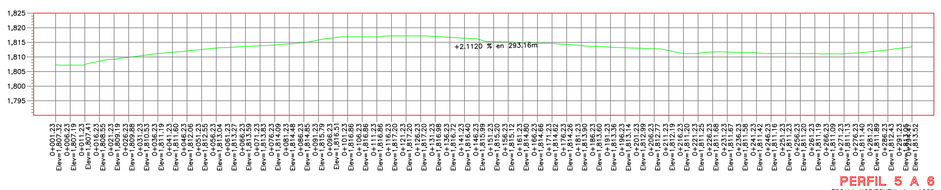


PERFIL 5 A 6
ESCALA HORIZONTAL 1 : 1000
ESCALA VERTICAL 1 : 1000

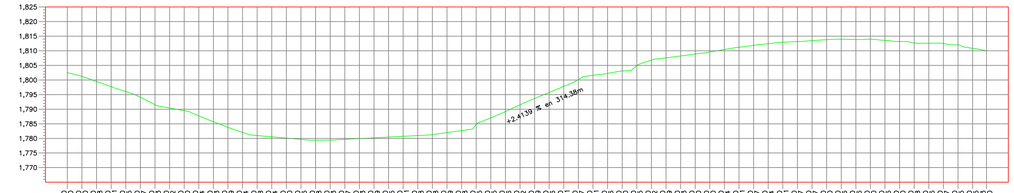

PERFIL 7 A 8
ESCALA HORIZONTAL 1 : 1000
ESCALA VERTICAL 1 : 1000

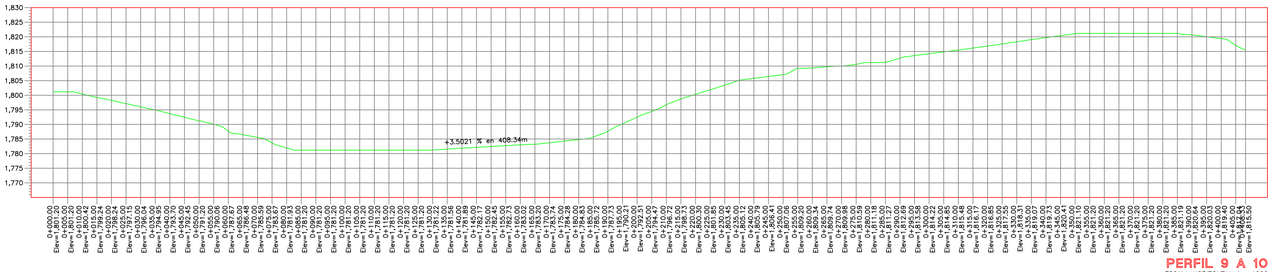

PERFIL 9 A 10
ESCALA HORIZONTAL 1 : 1000
ESCALA VERTICAL 1 : 1000

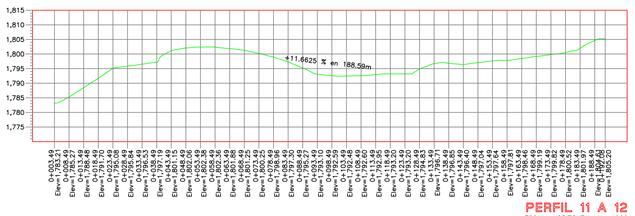

PERFIL 11 A 12
ESCALA HORIZONTAL 1 : 1000
ESCALA VERTICAL 1 : 1000

CONVENCIONES

- COLINDANTES
- GNSS
- PUNTOS
- CERCOS
- VIA
- HIDROGRAFIA
- CONSTRUCCIONES

ALCAR
Topografía y Construcción S.A.S.

MUNICIPIO DE TIMBIO
LOTE 2

PROPIETARIO: MUNICIPIO DE TIMBIO

LEVANTO DIBUJO Y CALCULO : YONI FERNEY ALBAN CARVAJAL
M.P 01-10832 CPNT

AREA: 17 HAS 6198 M2
CODIGO PREDIAL: 198070002000000010073000000000
MATRICULA INMOBILIARIA: 120-265899

PLANO 5-6

FECHA: JULIO DE 2025
OBSERVACIONES : LEVANTAMIENTO EN COMPAÑIA DE LOS PROPIETARIOS

ALCAR TOPOGRAFIA Y CONSTRUCCION CELULAR 3117331567

ACAD= PROYECTO LIDAR TIMBIO

ESCALA : 1__1000