




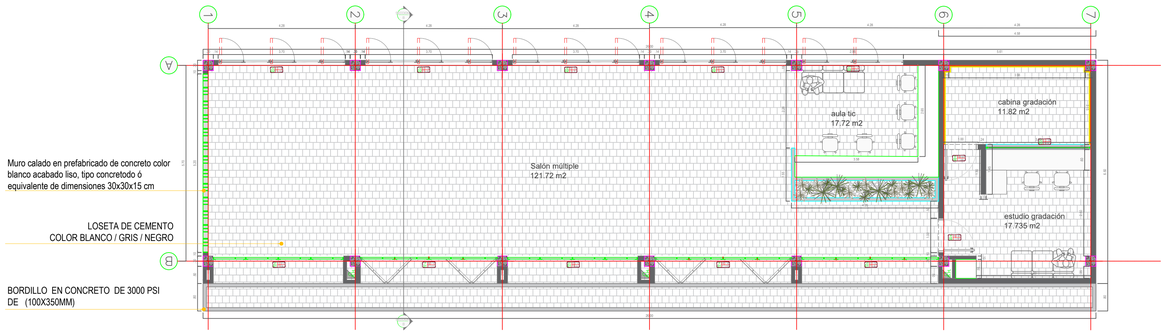


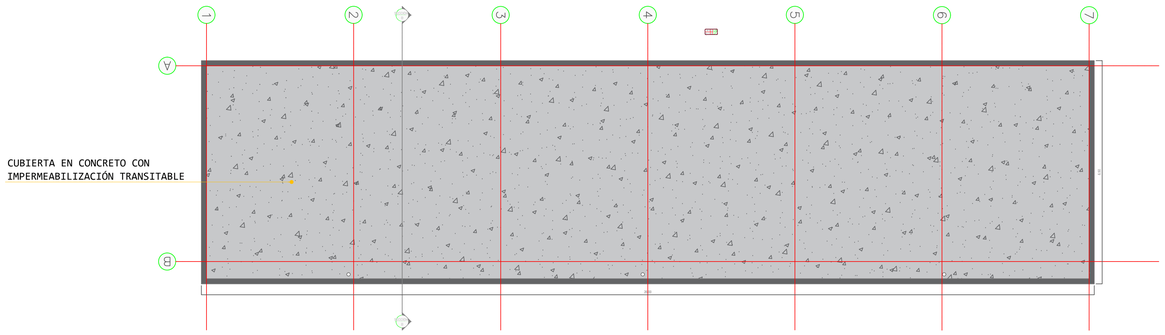

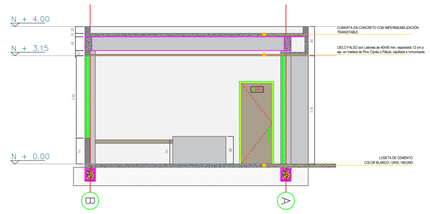

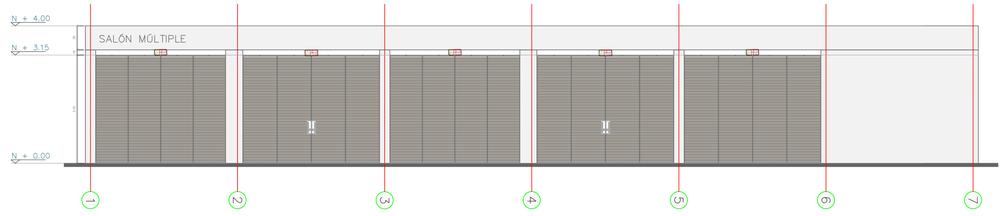

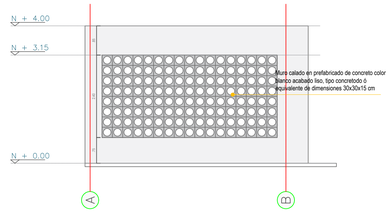

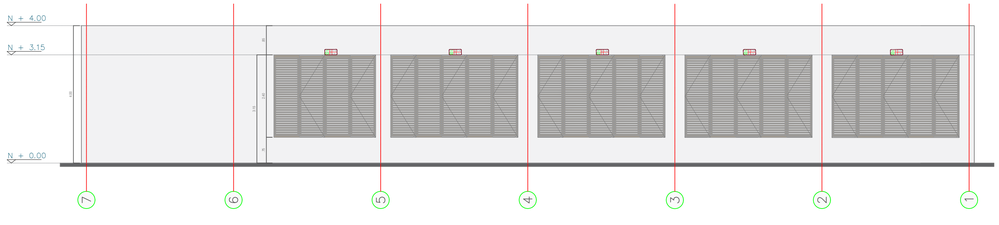

DEPARTAMENTO DE BOLIVAR

MUNICIPIO DE ACHI

PROYECTO :

CONSTRUCCION DE CENTRO DE DESARROLLO SOCIAL PARA EL CAMBIO Y LA VIDA ACTIVATE YA ACHI DEPARTAMENTO DE BOLIVAR

LEVANTO Y DIBUJO :

ARLEY OSPINA MARIN
PROFESIÓN
PROFESIÓN
TOPOGRAFO L.P 01-14271

DISEÑO :

PROFESIÓN
T.P:

PROFESIÓN
T.P:

UBICACION :

DEPARTAMENTO DE BOLIVAR
CABECERA DEL MUNICIPIO DE ACHI

NOTAS.

Salón Múltiple de 169m² (6.5x26mts). Altura de 1 piso, cuenta con salón múltiple, aulas tic y estudio de grabación.

Convenciones.

- POSTE
- ARBOL
- CURVA DE NIVEL
- PUNTO ELÉCTRICO
- MOJON NUEVO ACHI
- CARRETERA NACIONAL
- ÁREA DISPONIBLE ACTIVATE
- VÍA PRINCIPAL NUEVO ACHI

DIGITALIZO :

ARCHIVO : COMPLEJO POLIDEPORTIVO NUEVO ACHI

FECHA :

ENERO /2025

ESCALA :

1 : 75

PLANO No.

4