

P01A3.154 Cuarp.

ALTURA:

3.15

ANCHO CANT.

2

UBICACIÓN

-acceso salón múltiple


ESPECIFICACIONES

Puerta reja pivotante con marco perimetral en ángulo metálico de 2½" x 2½", espesor de ½" y estructura interna en platinas metálicas de 2" y espesor de ⅜", soldadas horizontalmente al marco perimetral. Pintura anticorrosiva y acabado en pintura en poliuretano color café mate, tono a definir según muestra en obra. Incluye pivote piso techo, cerraduras de seguridad de primera calidad, y todos los elementos necesarios para su correcto funcionamiento.

Prever el uso de accesorios de seguridad en puertas y ventanas que den a exteriores.

OBSERVACIONES

1. Las dimensiones de los elementos son representaciones arquitectónicas, por lo tanto no son definitivas y están sujetas a cambios si así se requiere.
2. El proveedor debe garantizar la instalación y el funcionamiento de todos los elementos.
3. No tomar medidas sobre planos.

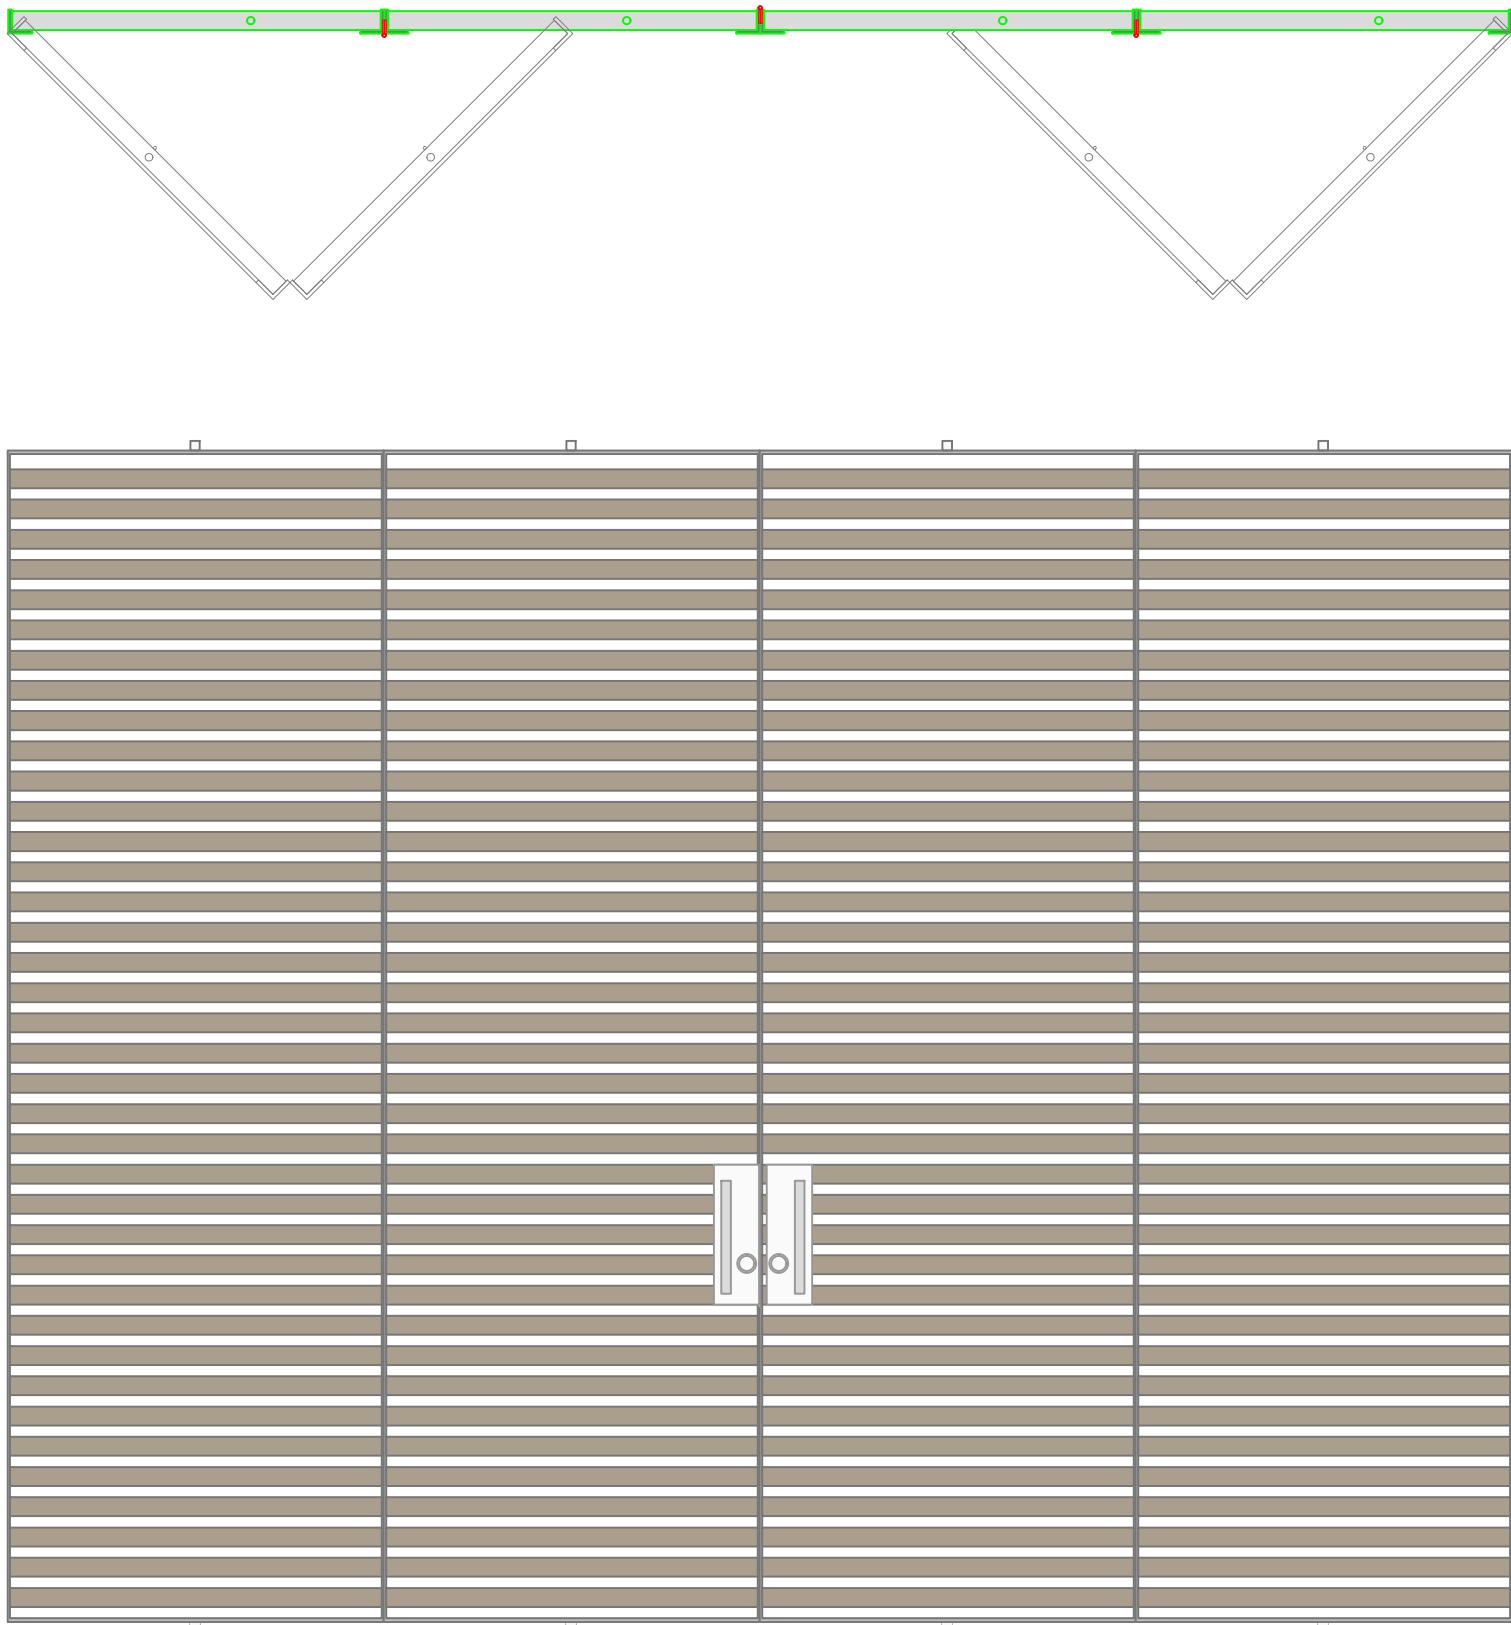

P01A3.154 Cuarp.

Ventana general

SILLAR (ms.)

0.00

DINTEL (ms.)

3.15

ANCHO (ms.)

3.78

LOCALIZACIÓN

salon multiple


CANTIDAD

3

ESPECIFICACIONES

Rejilla compuesta por 4 módulos fijos con marco perimetral en ángulo metálico de 2½" x 2½", espesor de ½" y estructura interna en platinas metálicas de 2" y espesor de ⅜", soldadas horizontalmente al marco perimetral. Pintura anticorrosiva y acabado en pintura en poliuretano color café mate, tono a definir según muestra en obra.

Prever el uso de accesorios de seguridad en puertas y ventanas que den a exteriores.

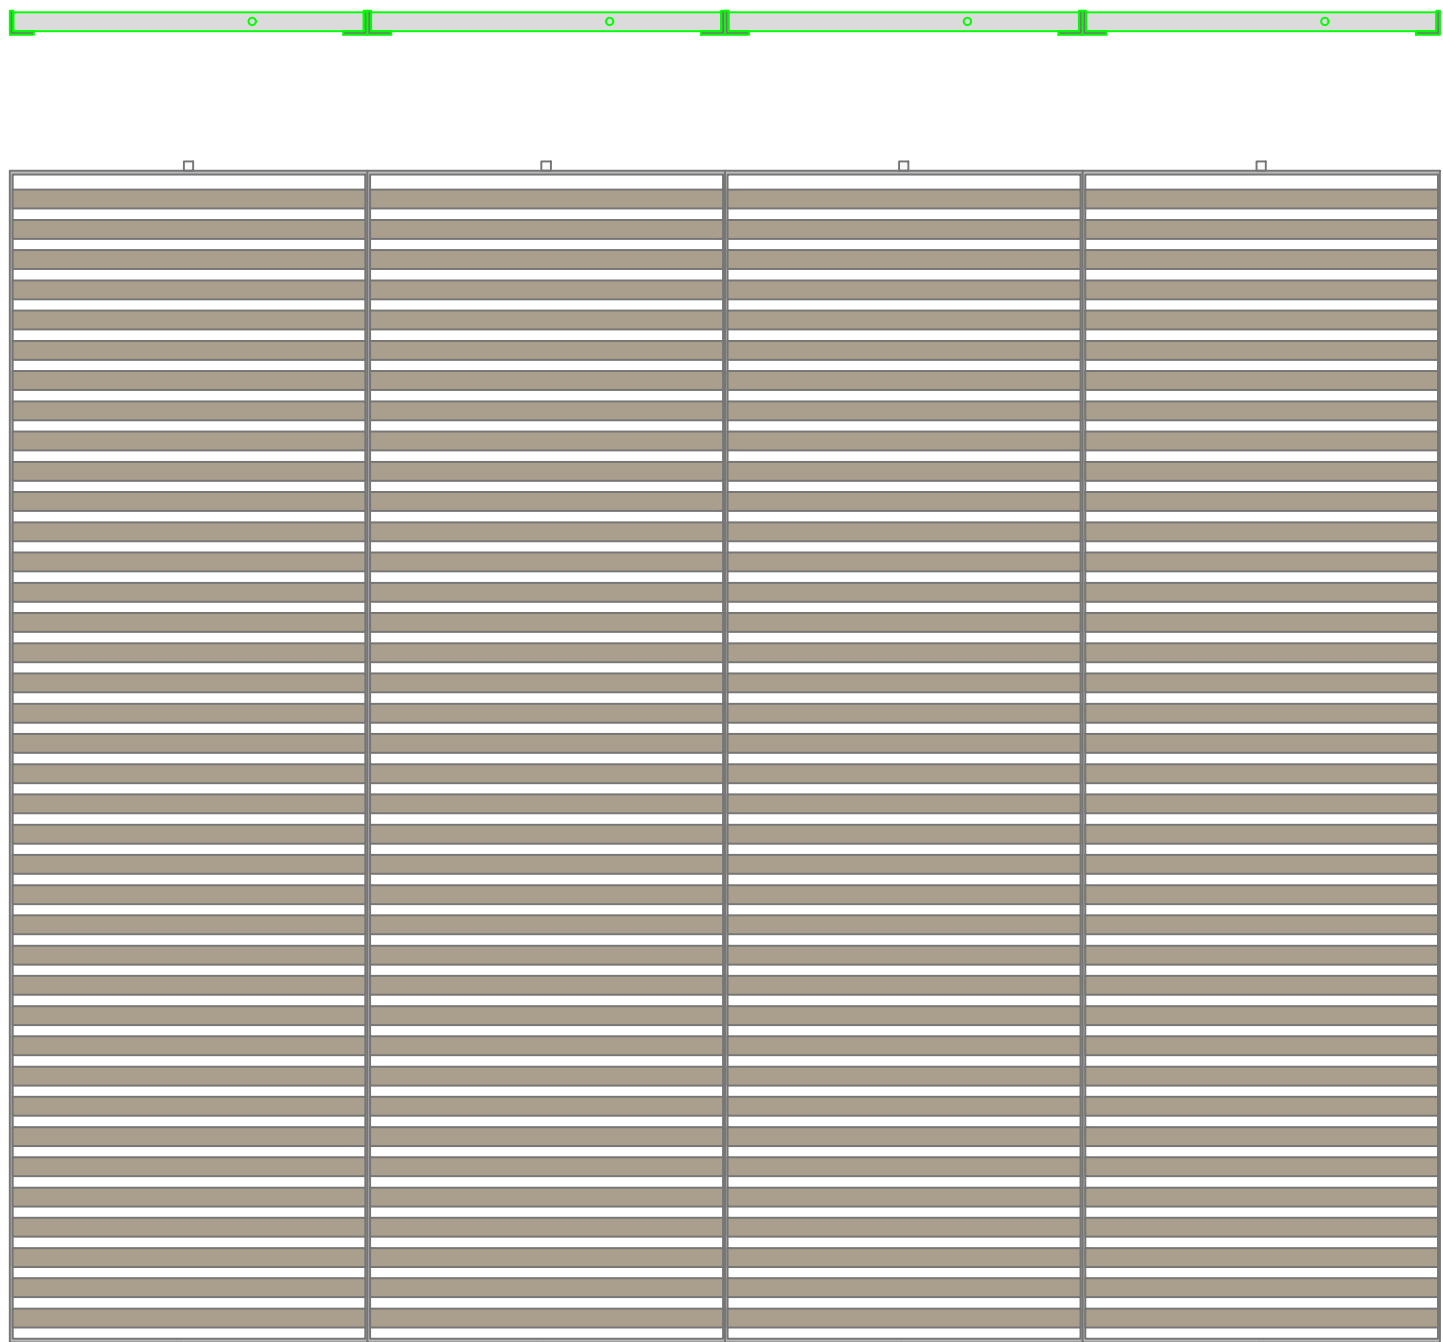

P02A2.401 Cuarp.

ALTURA:

2.40

ANCHO CANT.

7

UBICACIÓN

- salón, baños ,cocina, admin


ESPECIFICACIONES

Puerta batiente en lámina calibre 18 sin troquelar, entamborada dos caras, rellena con poliuretano expandido de alta densidad. Pintura anticorrosiva y acabado en poliuretano color gris oscuro mate. Incluye cerradura de seguridad de primera calidad, manijas tubulares en acero inoxidable diámetro de 1".

Apertura según plantas arquitectónica.

OBSERVACIONES

1. Las dimensiones de los elementos son representaciones arquitectónicas, por lo tanto no son definitivas y están sujetas a cambios si así se requiere.
2. El proveedor debe garantizar la instalación y el funcionamiento de todos los elementos.
3. No tomar medidas sobre planos.

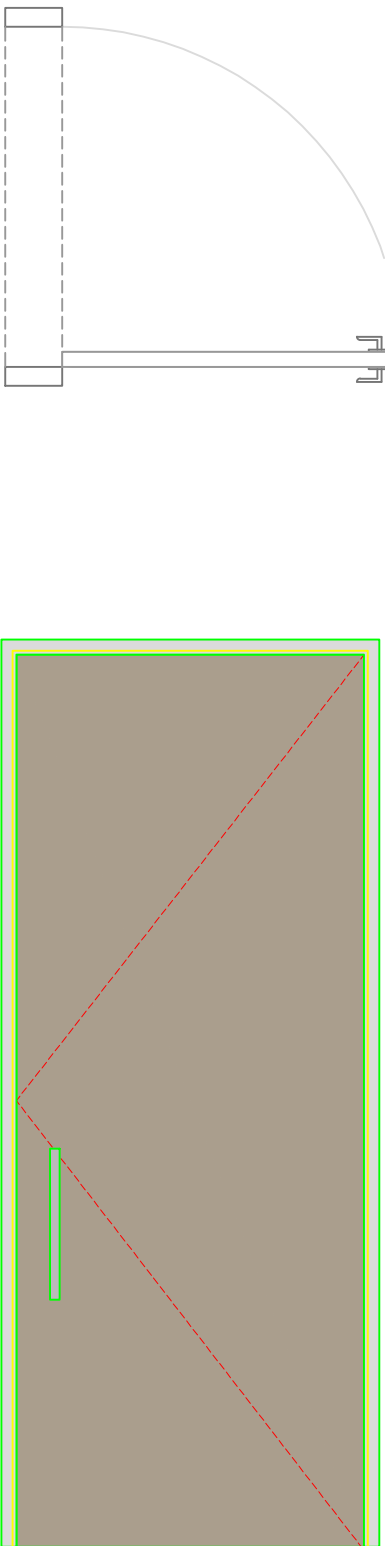

VT03D3.15S0.75

Ventana general

SILLAR (ms.)

0.75

DINTEL (ms.)

3.15

ANCHO (ms.)

3.70

LOCALIZACIÓN

salon multiple


CANTIDAD

1

ESPECIFICACIONES

Rejilla compuesta por 2 módulos fijos y 2 módulos batientes con marco perimetral en ángulo metálico de 2½" x 2½", espesor de ½" y estructura interna en platinas metálicas de 2" y espesor de ⅜", soldadas horizontalmente al marco perimetral. Pintura anticorrosiva y acabado en pintura en poliuretano color café mate, tono a definir según muestra en obra.

Prever el uso de accesorios de seguridad en puertas y ventanas que den a exteriores.

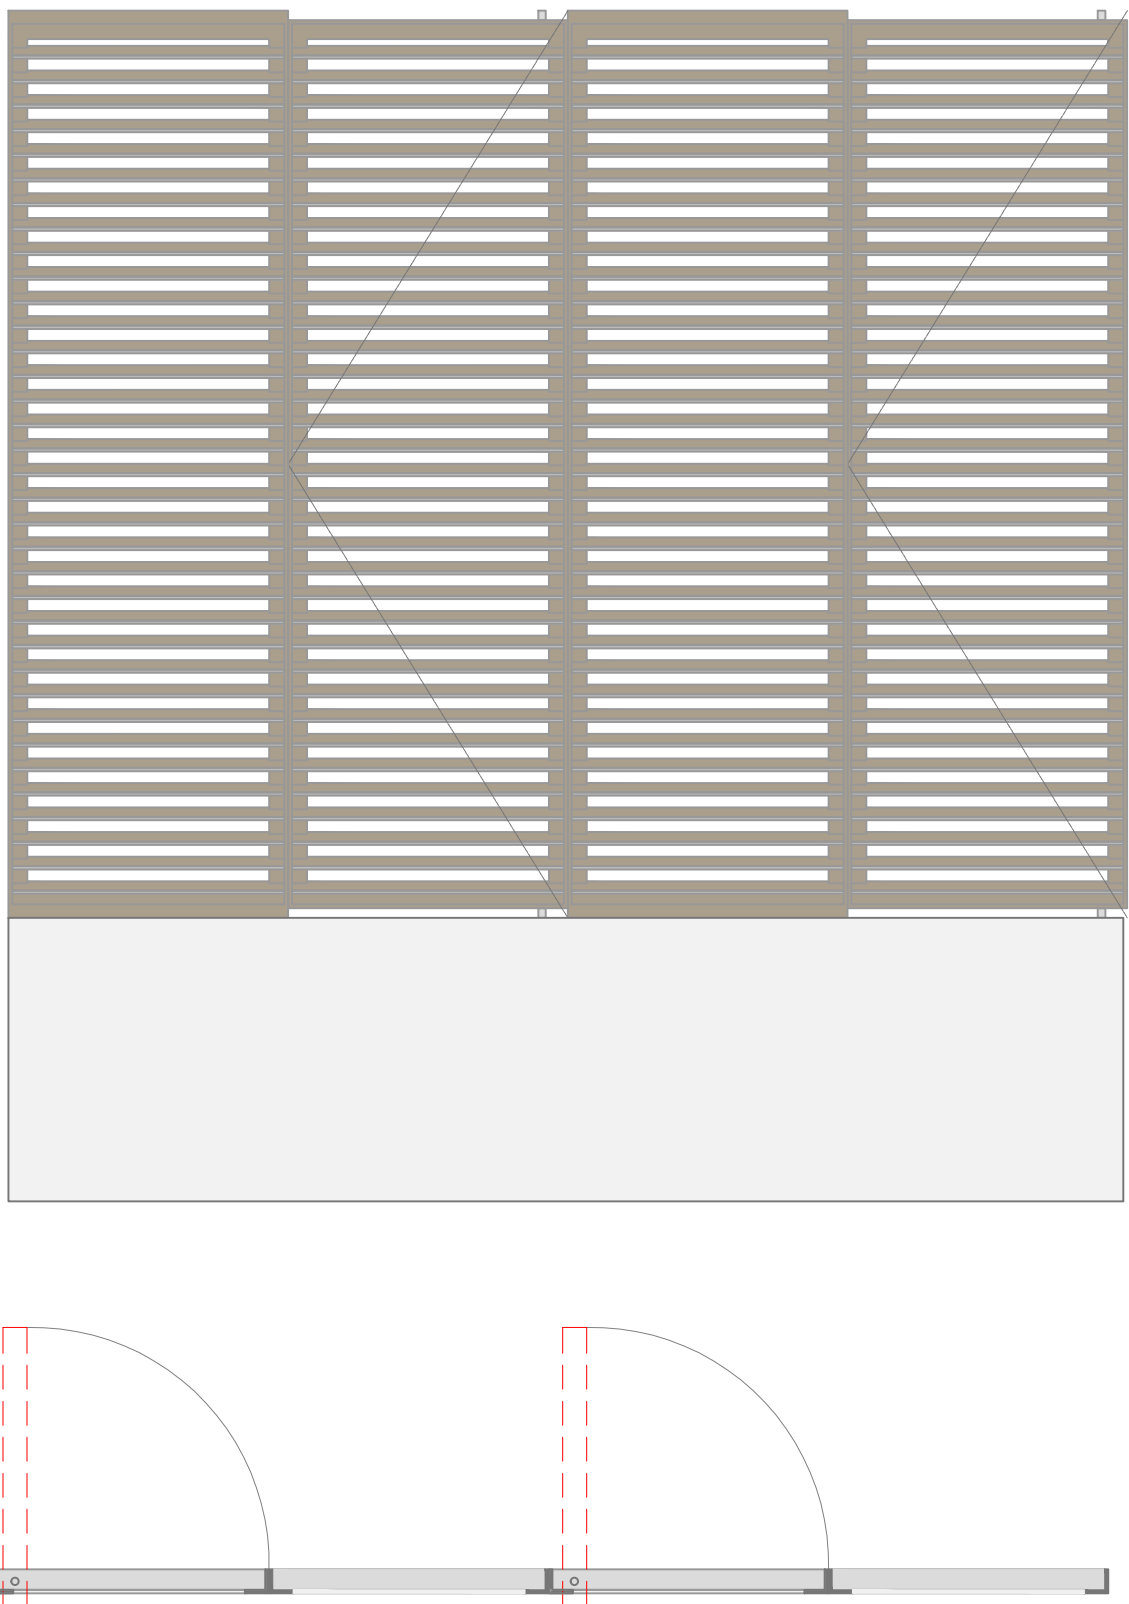



DEPARTAMENTO DE BOLIVAR



MUNICIPIO DE ACHI

PROYECTO :


Construcción del Centro de Desarrollo Social para el Cambio y la Vida Activate Ya Achi, Departamento de Bolívar

LEVANTO Y DIBUJO :

PROFESIÓN

T.P.

DISEÑO :

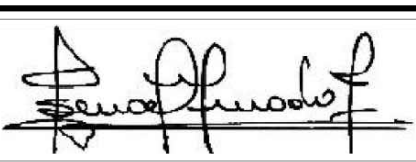

ARQUITECTO - ISMAEL MERCADO TORRES
T.P.-J08700-58234 SEC. ATLANTICO

REVISO Y APROBO :

PROFESIÓN

T.P.

UBICACION :

DEPARTAMENTO DE BOLIVAR
CABECERA DEL MUNICIPIO DE ACHI

NOTAS.

Detalles puertas salón múltiple y zona administración, cafetería y baños.

Convenciones.

POSTE ARBOL

CURVA DE NIVEL

PUNTO ELÉCTRICO

MOJON NUEVO ACHI

CARRETERA NACIONAL

ÁREA DISPONIBLE

ACTIVATE

VÍA PRINCIPAL NUEVO ACHI

CONTIENE: DETALLE PUERTAS

PROYECTO :

COMPLEJO POLIDEPORTIVO NUEVO ACHI

FECHA :

ENERO /2025

ESCALA :

1 : 20

PLANO No.

8