




VT 02 D 3.15 S 0.75	
Ventana general	
SILLAR (ms.)	0.75
DINTEL (ms.)	3.15
ANCHO (ms.)	3.70
LOCALIZACIÓN	salon multiple
CANTIDAD	4
ESPECIFICACIONES	
Rejilla compuesta por 2 módulos fijos y 3 módulos batientes con marco perimetral en ángulo metálico de 2½" x 2½", espesor de ¼" y estructura interna en platinas metálicas de 2" y espesor de ⅜", soldadas horizontalmente al marco perimetral. Pintura anticorrosiva y acabado en pintura en poliuretano color cafe mate, tono a definir según muestra en obra.	
Preveer el uso de accesorios de seguridad en puertas y ventanas que den a exteriores.	

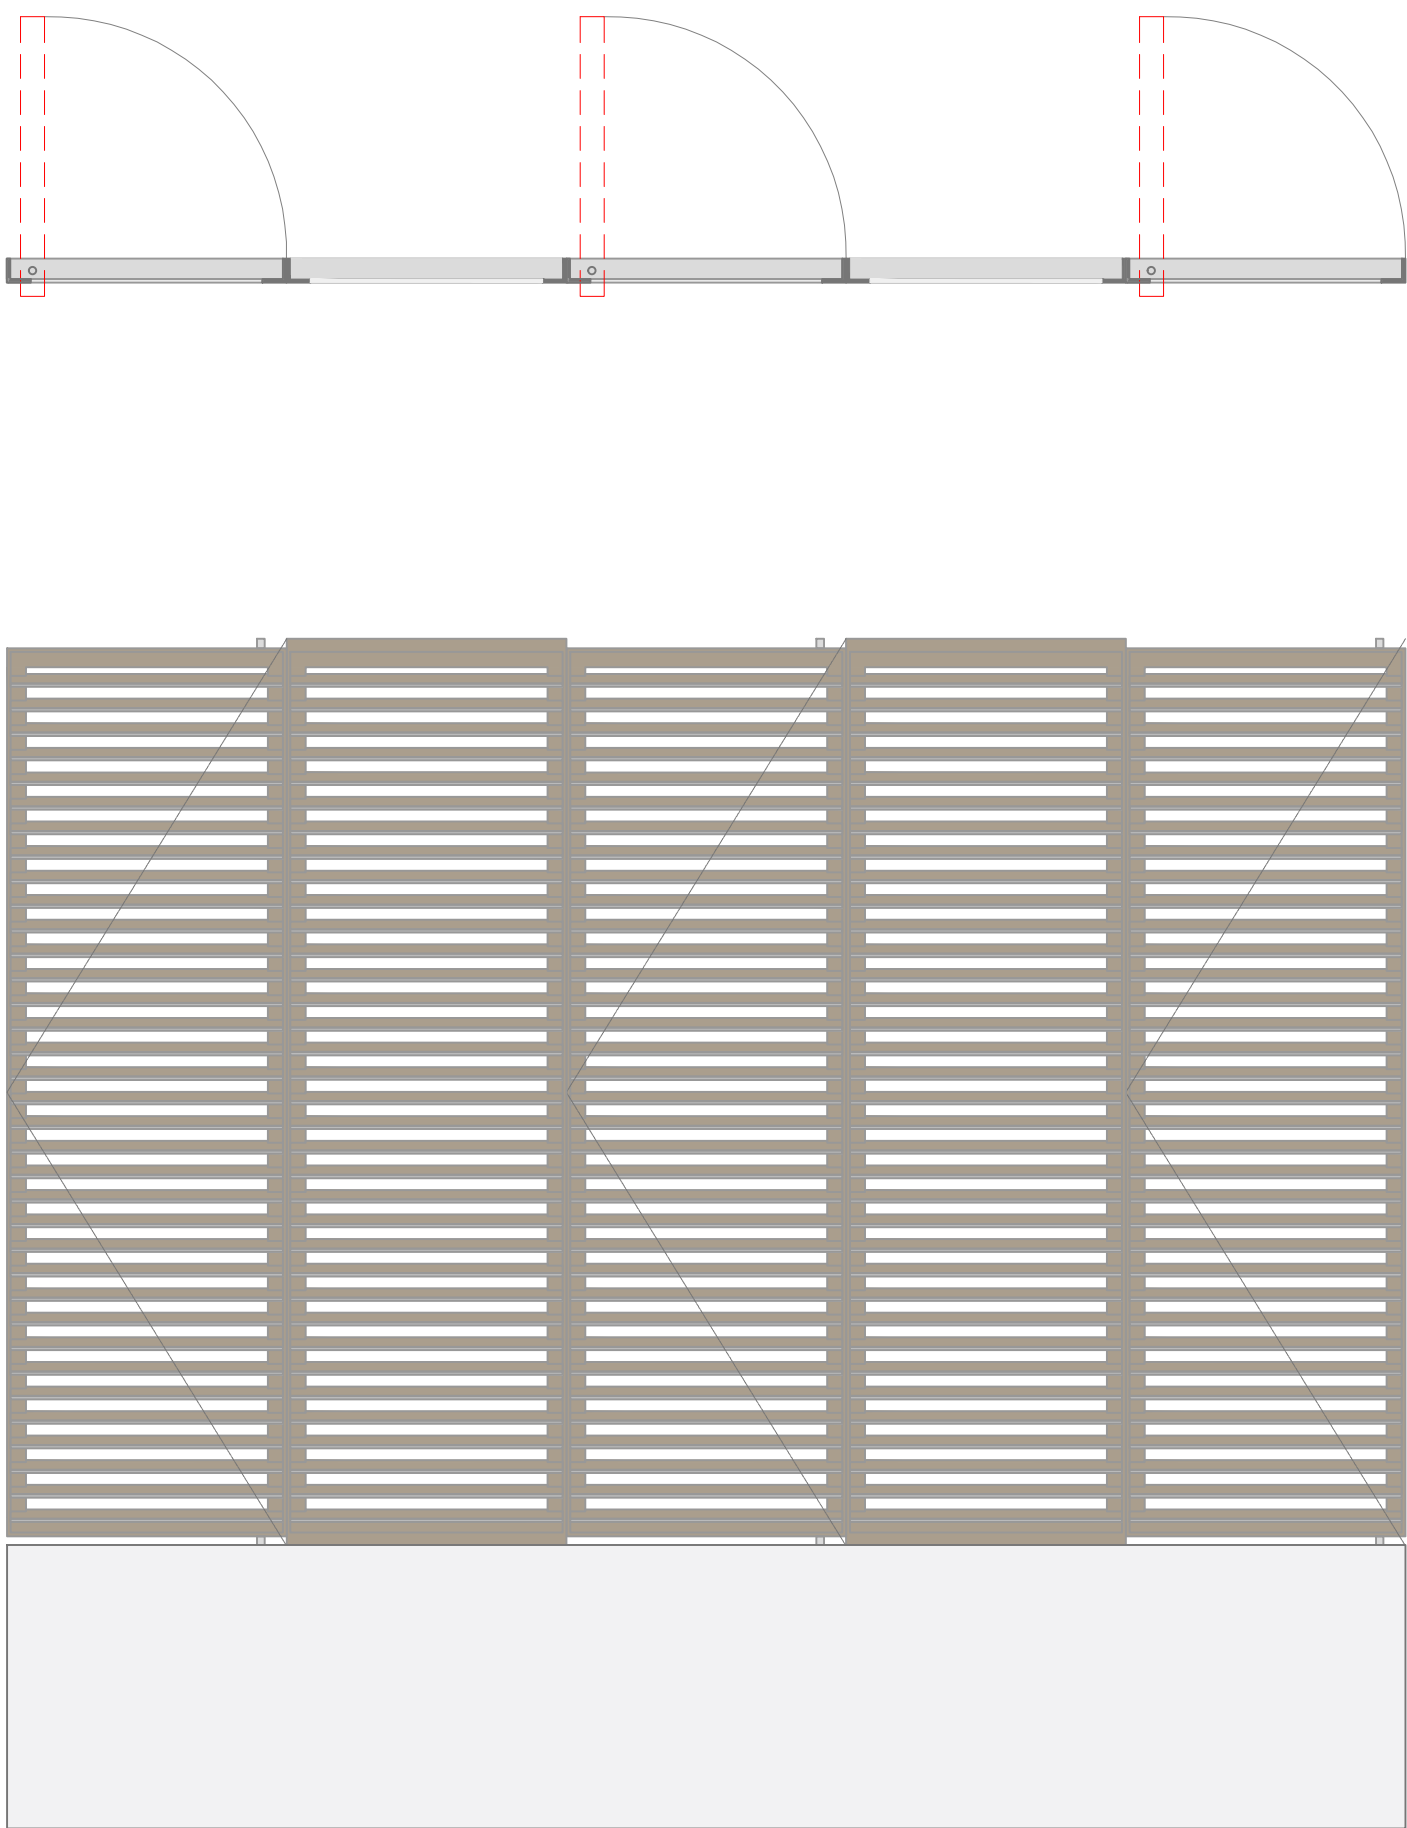


VT 05 D 2.30 S 0.80	
Ventana	
SILLAR (ms.)	0.80
DINTEL (ms.)	2.30
ANCHO (ms.)	3.05
LOCALIZACIÓN	estudio grabaciones
CANTIDAD	1
ESPECIFICACIONES	
1 cuerpos fijos en vidrio templado de 6 mm, con perfilera en aluminio anodizado color natural.	
Preveer el uso de accesorios de seguridad en puertas y ventanas que den a exteriores.	

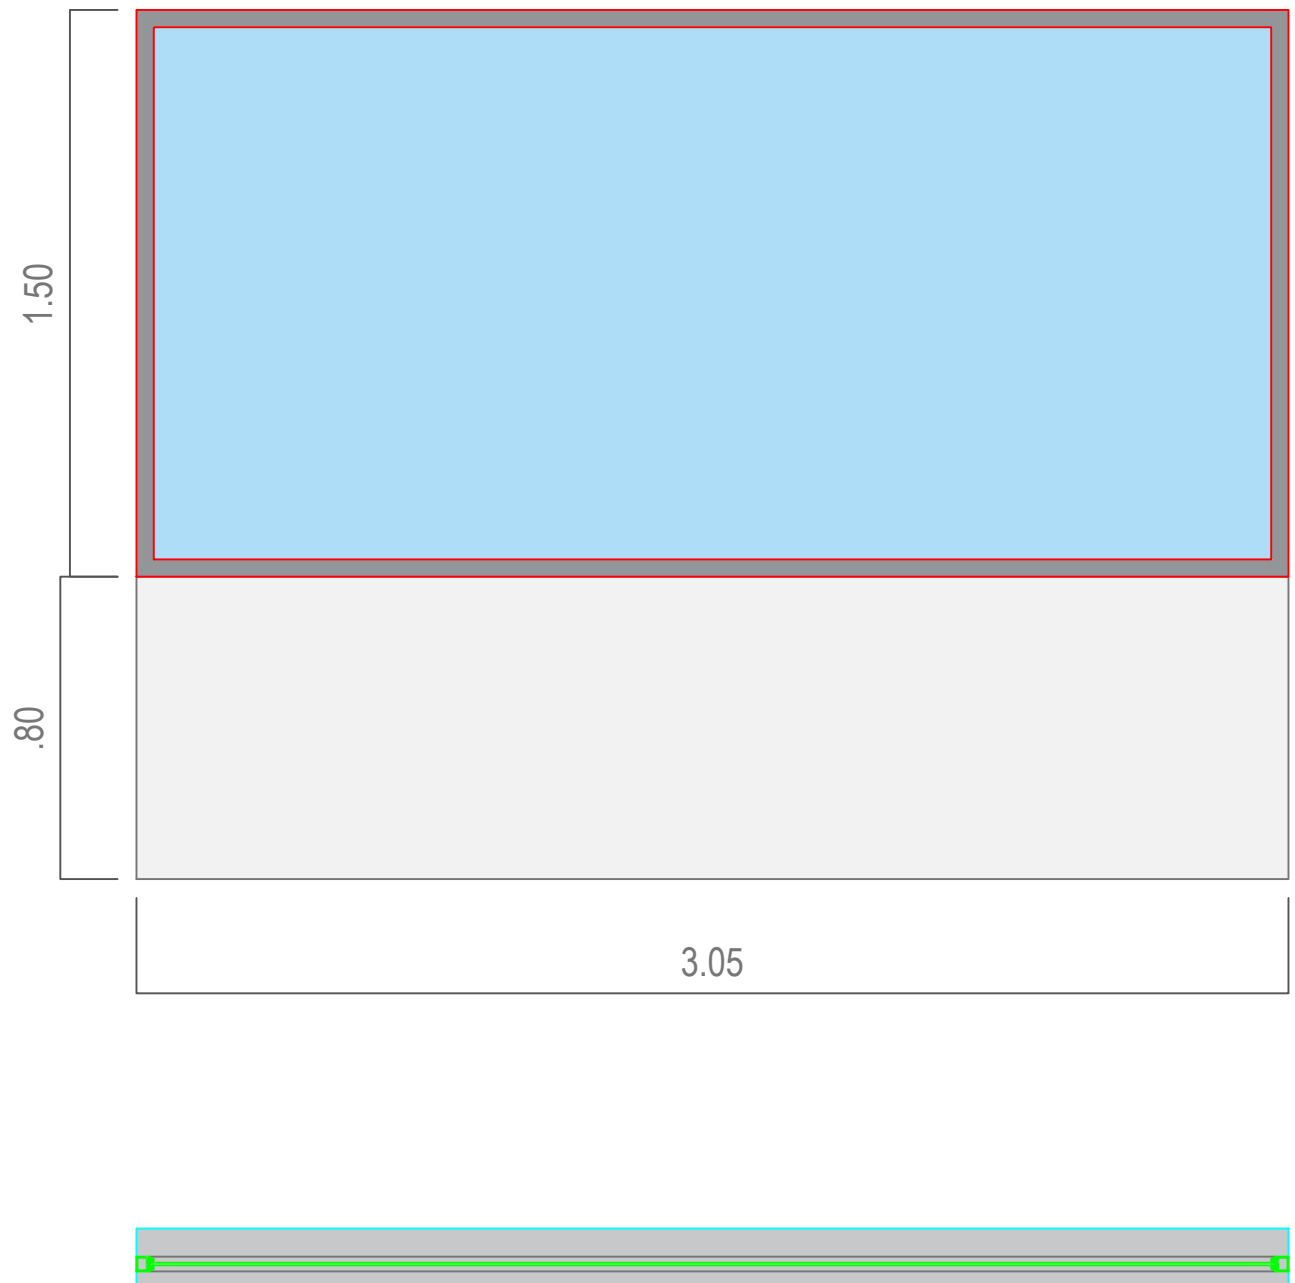

VT 06 D 2.40 S 1.20	
Ventana	
SILLAR (ms.)	1.20
DINTEL (ms.)	2.40
ANCHO (ms.)	1.00
LOCALIZACIÓN	cafeteria, admon
CANTIDAD	2
ESPECIFICACIONES	
2 cuerpos corredizos en vidrio templado de 6 mm, con perfilera en aluminio anodizado color natural.	
Preveer el uso de accesorios de seguridad en puertas y ventanas que den a exteriores.	

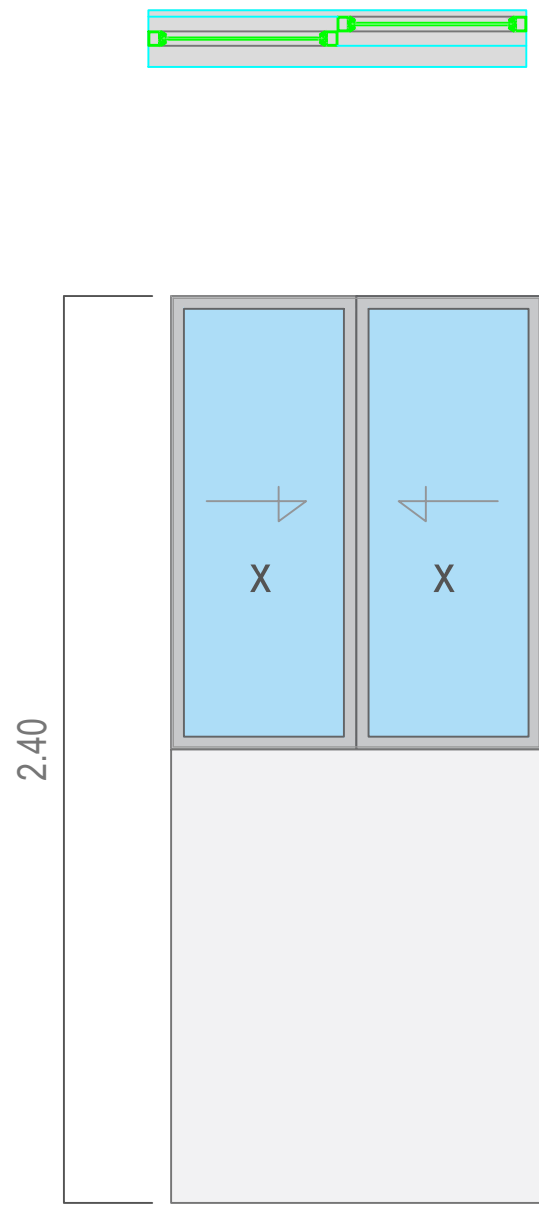

VT 04 D 2.40 S 0.80	
Ventana enrollable metálica con microperforado	
SILLAR (ms.)	0.80
DINTEL (ms.)	2.40
ANCHO (ms.)	2.20
LOCALIZACIÓN	cafetería
CANTIDAD	1
ESPECIFICACIONES	
Cortina enrollable fabricada en fleje calibre 22 con microperforaciones de 6mm de diámetro, con tapa rollo en acero galvanizado calibre 24, y placa de soporte en acero de ¼", color negro mate.	
Preveer el uso de accesorios de seguridad en puertas y ventanas que den a exteriores.	

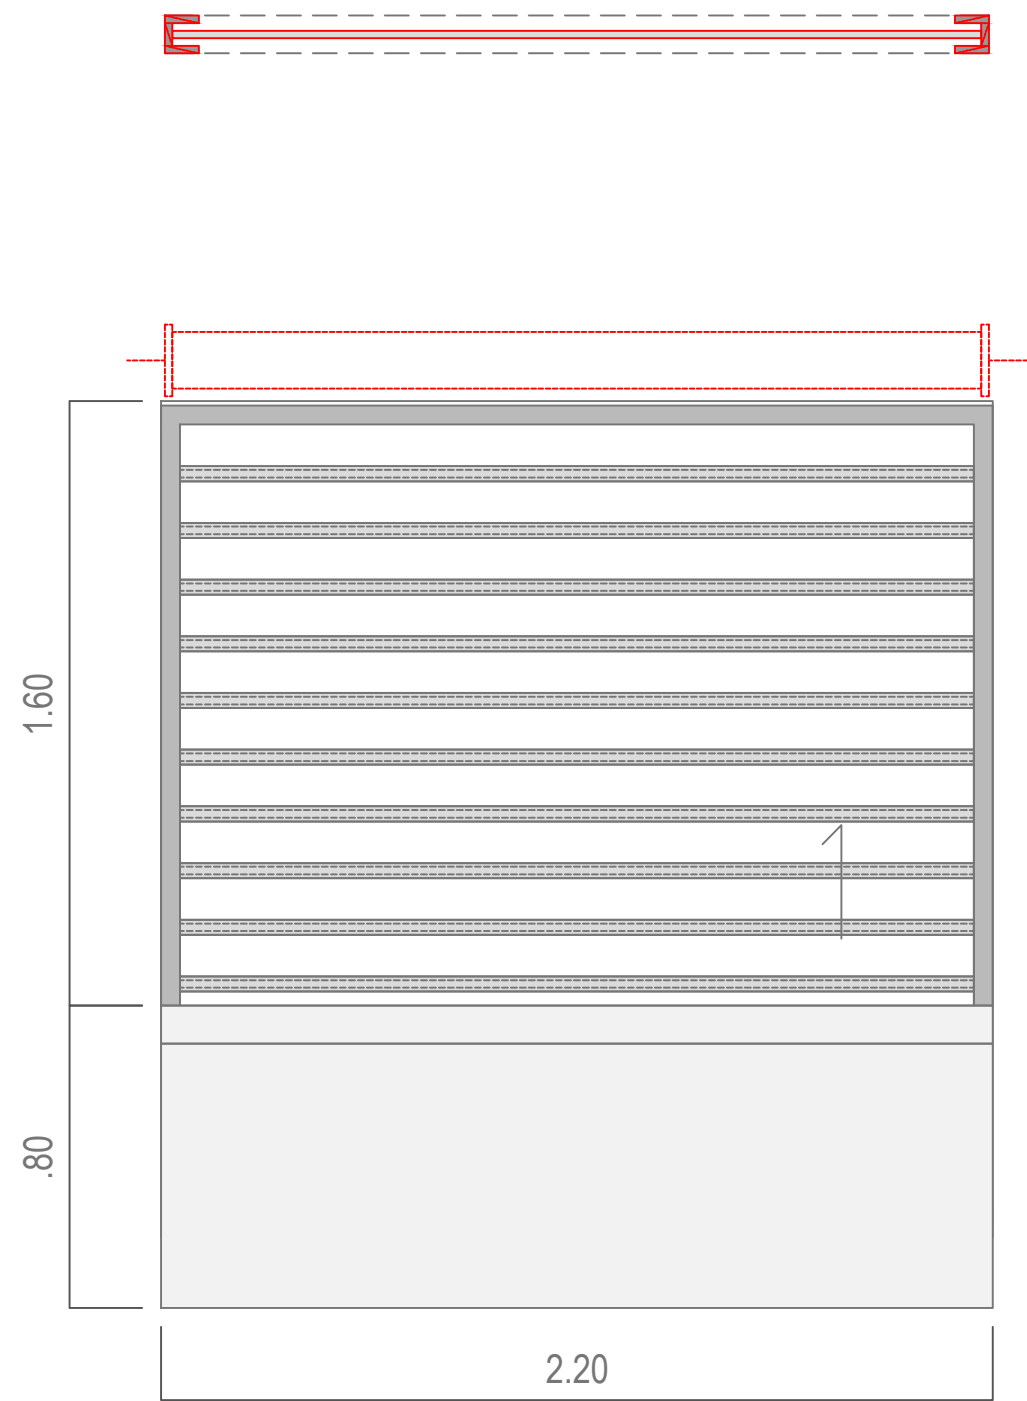

PROYECTO :
Construcción del Centro de Desarrollo Social para el Cambio y la Vida Activarte Ya Achi, Departamento de Bolívar

LEVANTO Y DIBUJO :
PROFESIÓN
T.P.:

DISEÑO :
ARQUITECTO – ISMAEL MERCADO TORRES
T.P. J08700–58294 SEC- ATLANTICO

REVISO Y APROBO :
PROFESIÓN
T.P.:

UBICACION :
DEPARTAMENTO DE BOLIVAR
CABECERA DEL MUNICIPIO DE ACHI

NOTAS:
Detalles ventaneria salón múltiple y zona administración, cafetería y baños.

Convenciones.	
POSTE ARBOL	
CURVA DE NIVEL	
PUNTO ELÉCTRICO	
MOJON NUEVO ACHI	
CARRETERA NACIONAL	
ÁREA DISPONIBLE	
ACTIVATE	
VÍA PRINCIPAL NUEVO ACHI	

CONTIENE: DETALLE VENTANAS

ARQUIVO : COMPLEJO POLISPORTIVO NUEVO ACHI

FECHA : ENERO /2025

ESCALA : 1 : 20