



DEPARTAMENTO DE BOLIVAR



MUNICIPIO DE ACHI

PROYECTO :
Construcción del Centro de Desarrollo Social para el Cambio y la Vida Activate Ya Achi, Departamento de Bolívar

LEVANTO Y DIBUJO :

PROFESIÓN
T.P.

DISEÑO :
ARQUITECTO - ISMAEL MERCADO TORRES
T.P.:J08700-58294 SEC. ATLANTICO

REVISO Y APROBADO :

PROFESIÓN
T.P.

UBICACION :
DEPARTAMENTO DE BOLIVAR
CABECERA DEL MUNICIPIO DE ACHI

NOTAS:
Graderías de 28.8m² (2.4x12mts), con cubierta alveolar translúcida.

Convenciones.

- POSTE
- ARBOL
- CURVA DE NIVEL
- PUNTO ELÉCTRICO
- MOJON
- QUEJON
- NUEVO ACHI
- CARRETERA NACIONAL
- ÁREA DISPONIBLE
- ACTIVATE
- VÍA PRINCIPAL NUEVO ACHI

CONTIENE: GRADERÍAS

PROYECTO : COMPLEJO POLISPORTIVO NUEVO ACHI



FECHA : ENERO /2025

ESCALA : 1 : 50

PLANO No.

6


GRADERÍAS

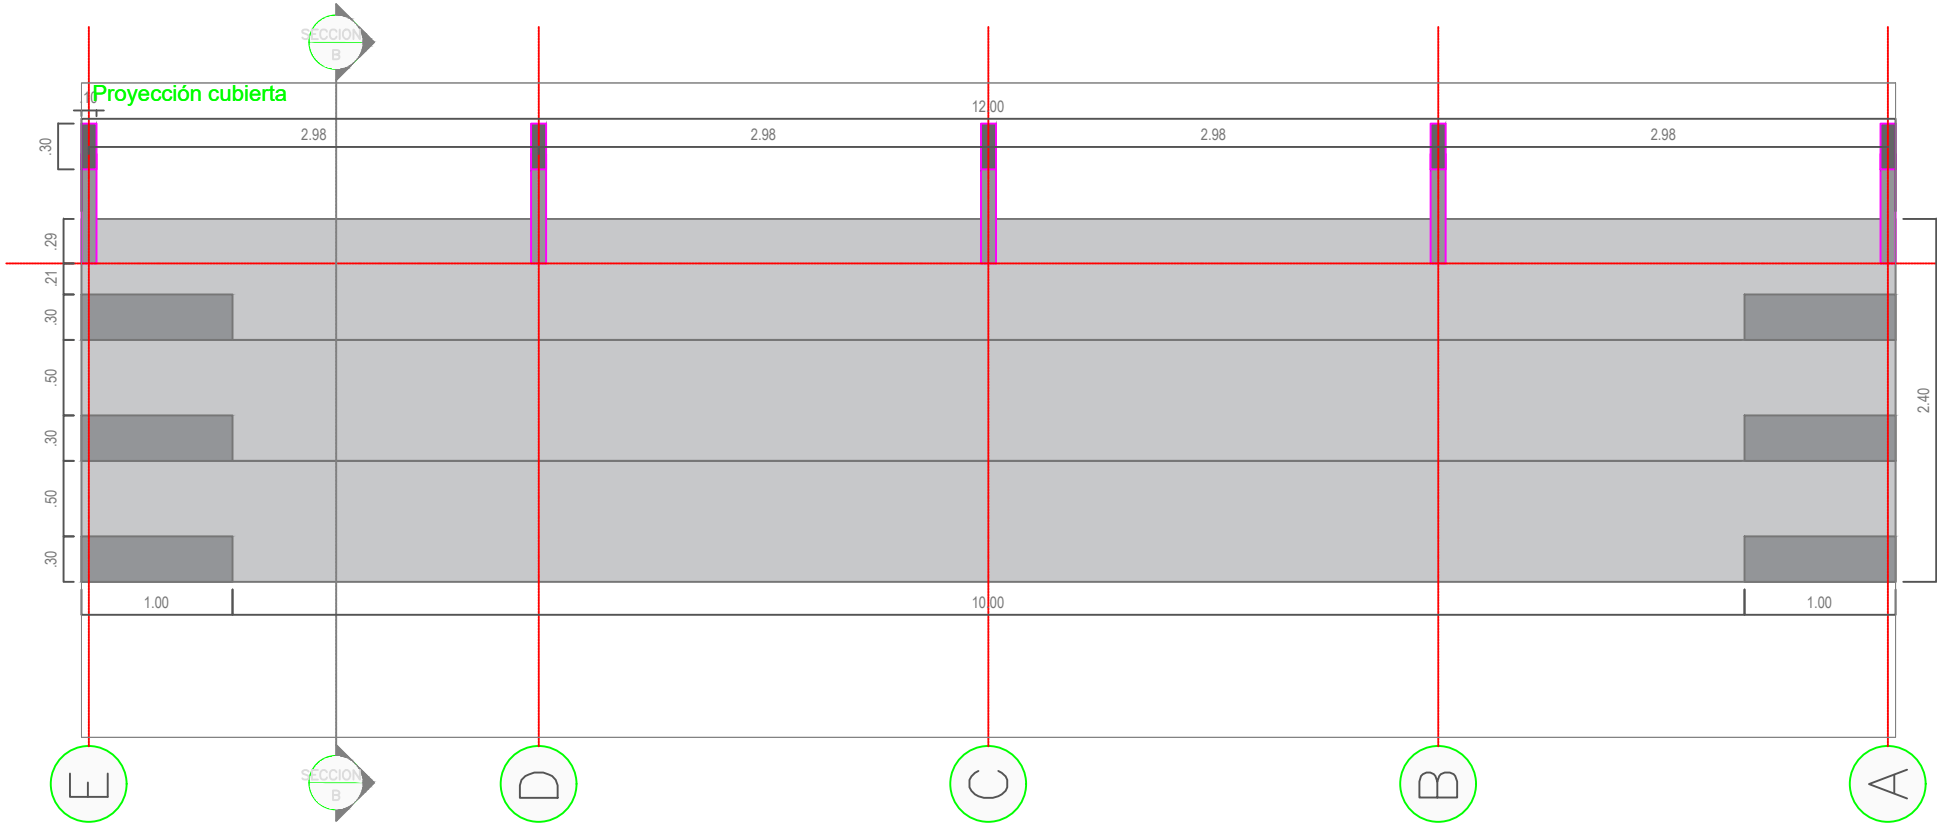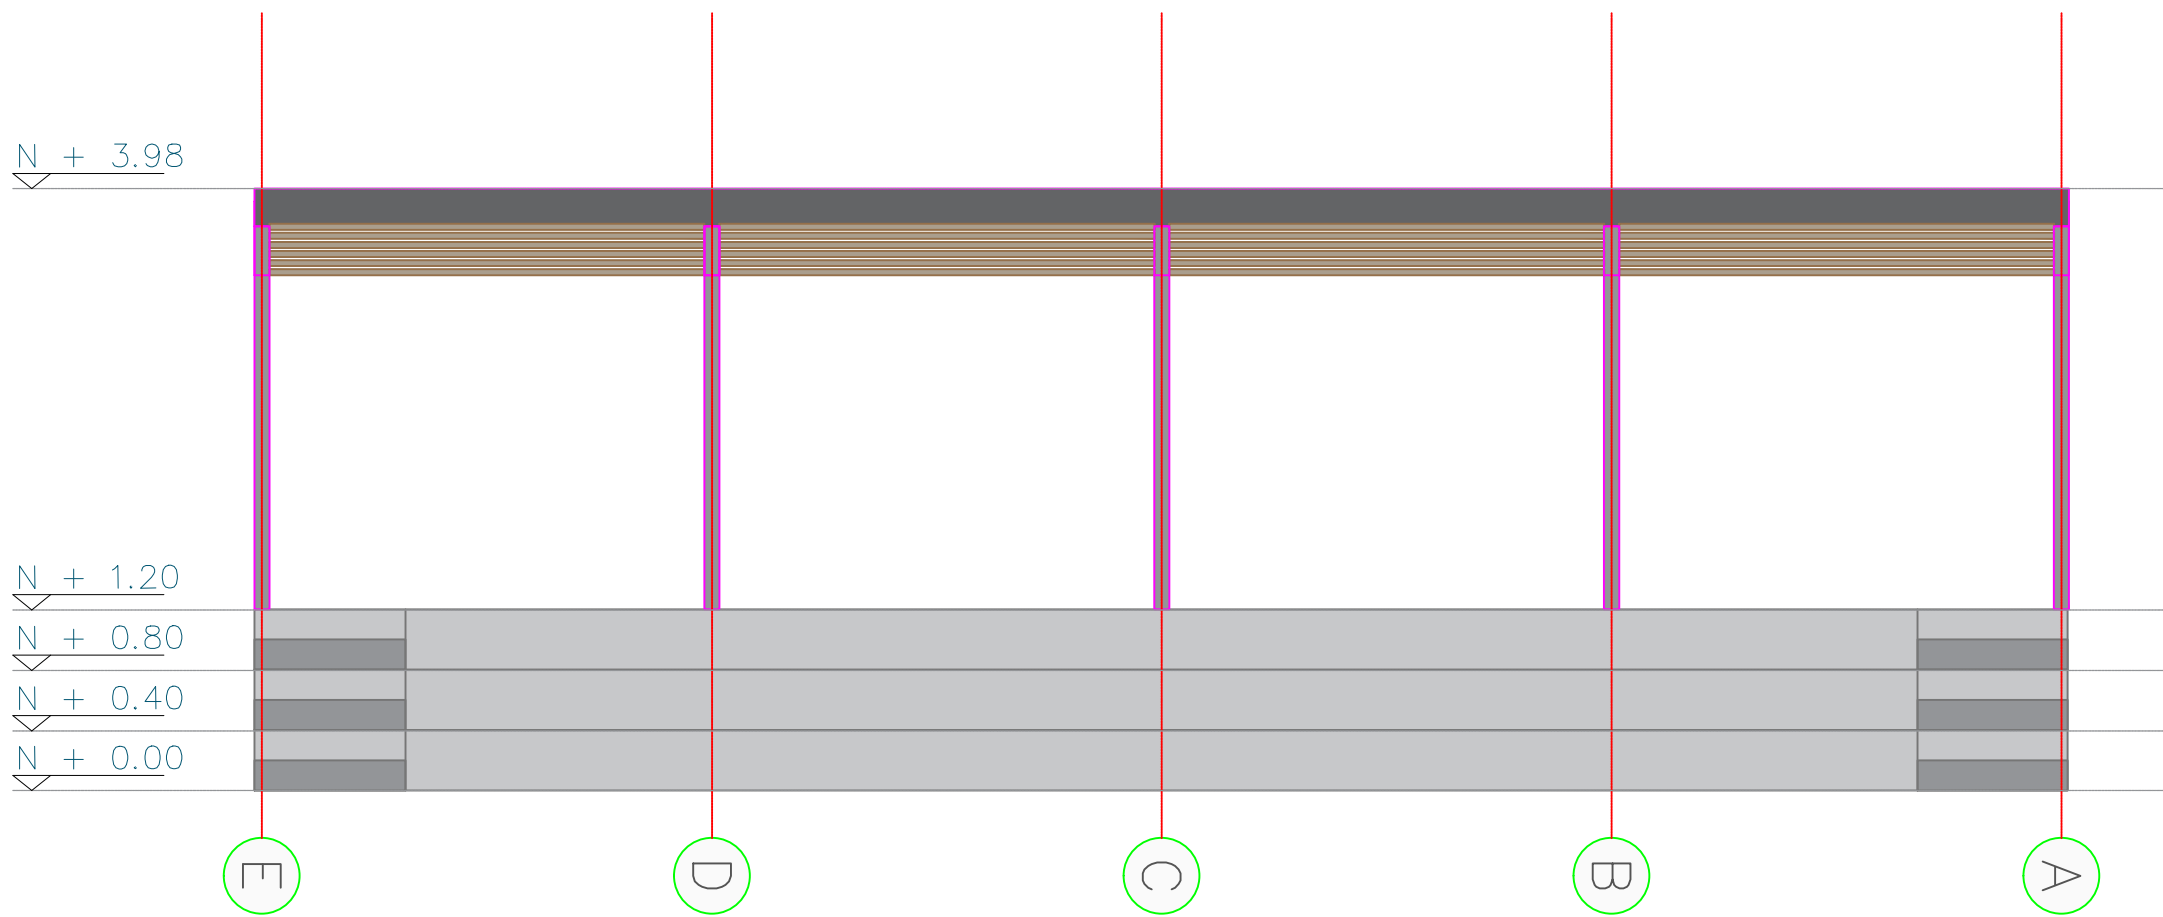

PERFIL ESTRUCTURAL RECTANGULAR de 258 x 188cm, ACABADO COLOR GRIS BASALTO

PERFIL ESTRUCTURAL RECTANGULAR de 380 x 188cm, ACABADO COLOR GRIS BASALTO

CUBIERTA EN TEJA ALVEOLAR TRANSLÚCIDA

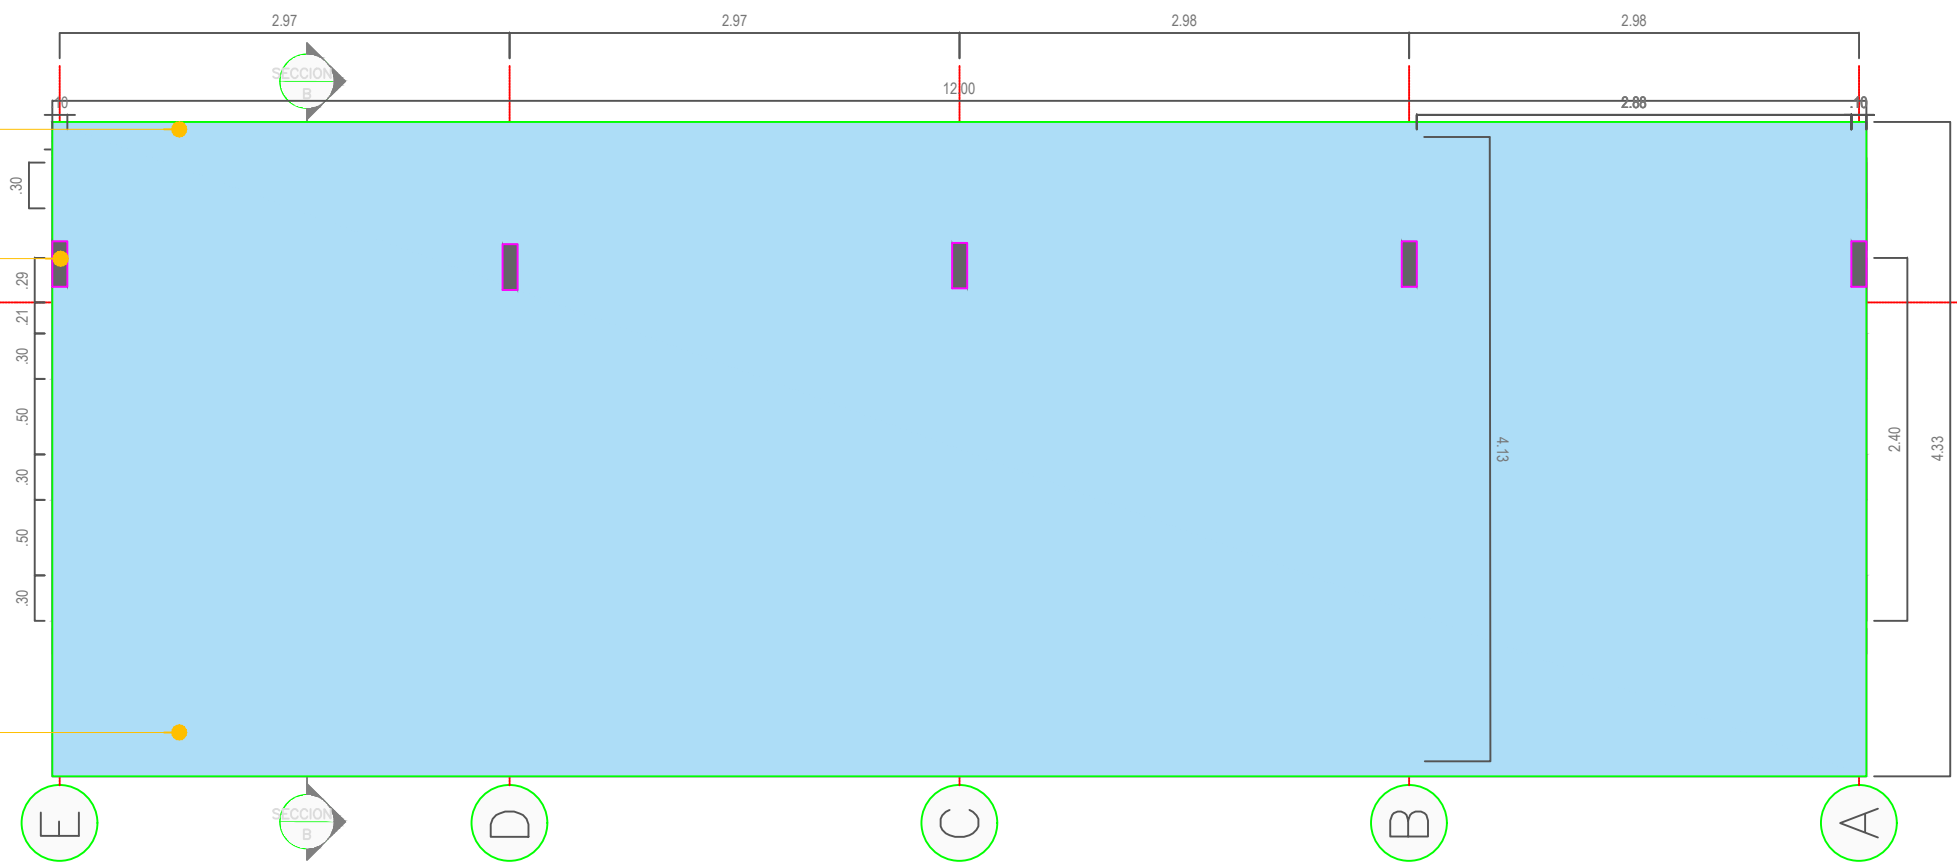

N + 3.98
N + 3.66

N + 1.20
N + 0.80
N + 0.40
N + 0.00

PERGOLAS con Listones de 40x60 mm, separados 10 cm e esp. el material de Floc. Color s/Teja, opacidad y transpirable.

PERFIL ESTRUCTURAL RECTANGULAR de 380 x 188cm, ACABADO COLOR GRIS BASALTO

N + 3.98

N + 1.20
N + 0.80
N + 0.40
N + 0.00