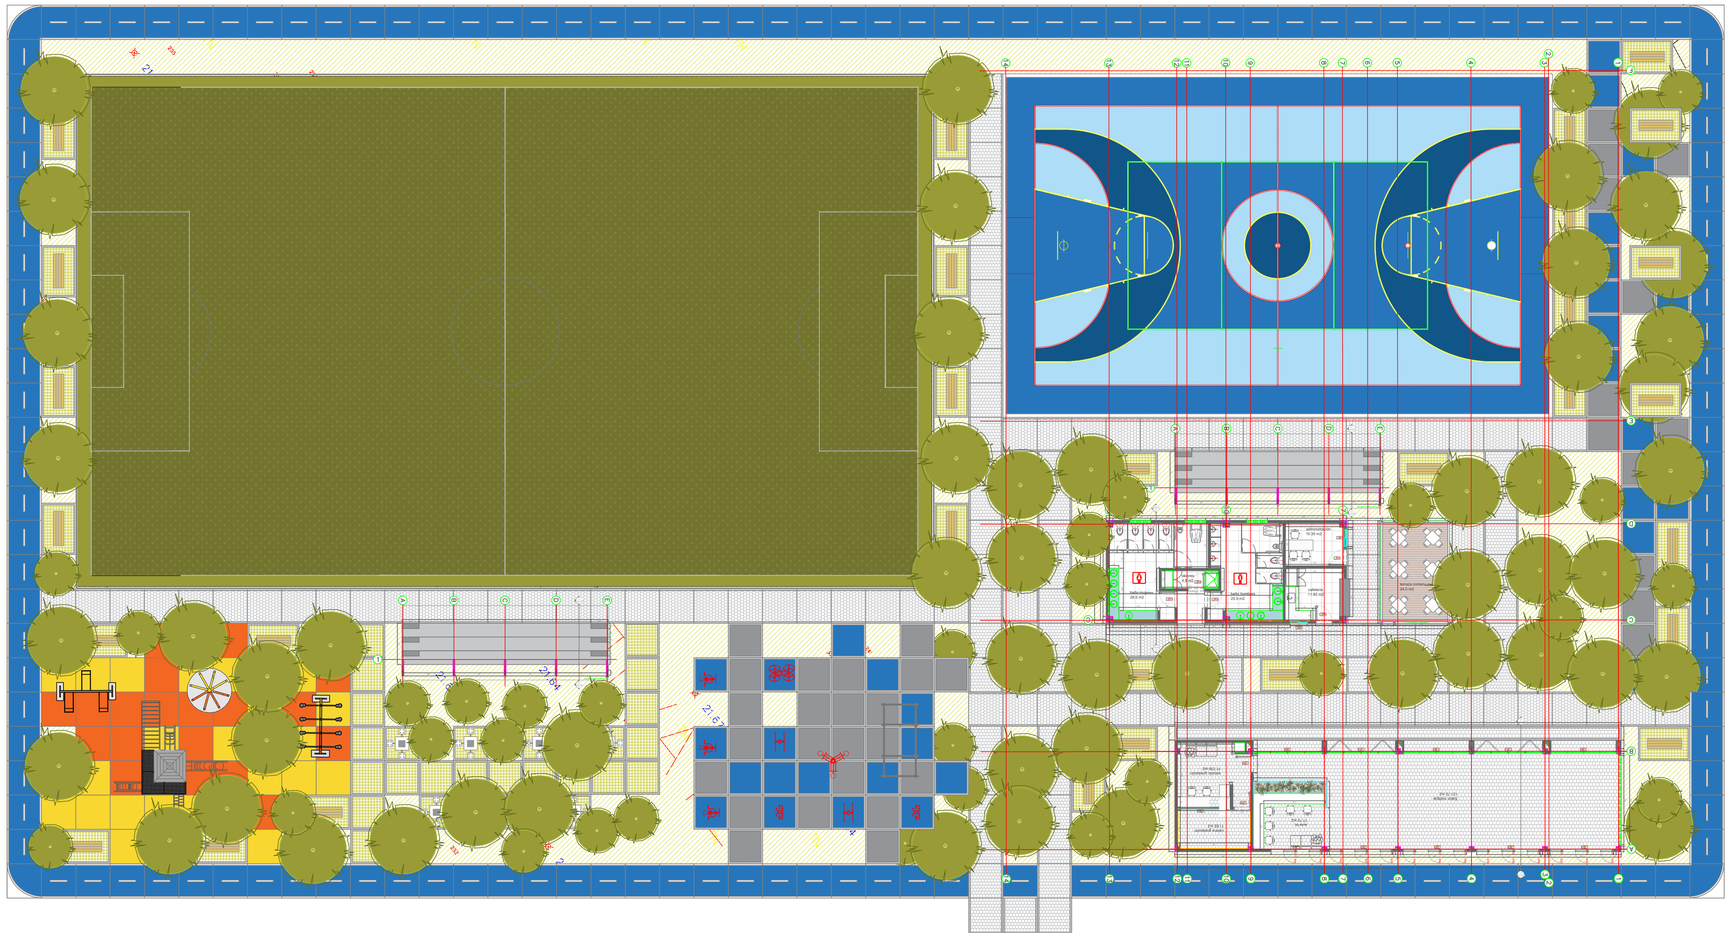


AREAS GENERAL	
ZONA	M2
BLOQUE 01	
SALÓN MULTIPLE	121.720
AULA TIC	17.570
CABINA GRABACIÓN	11.230
ESTUDIO GRABACIÓN	18.260
TOTAL: 168.780	
BLOQUE 02	
BAÑOS	62.700
ADMINISTRACIÓN	9.380
CAFETERIA	11.900
TERRAZA COMENSALES	24.000
TOTAL: 107.980	
PISTA DE TROTE	592.000
CIRCULACIÓN	879.700
GRADERÍAS	57.600
MAQUINAS BIO-S	164.000
JUEGOS INFANTILES	168.000
CANCHA MULTIPLE	640.000
CANCHA FUTBOL	1500.000
TOTAL	4278.060

PISO EN CAUCHO
PISO EN CAUCHO
PISO CONCRETO PULIDO
PISO CONCRETO PULIDO
PISO EN GRAMOQUIN
MOBILIARIO
PISO EN LOSETA
PISO EN CAUCHO
PISO EN GRAMOQUIN
PISO EN CERAMICA
DECK SINTÉTICO
ZONA VERDE
ARBORIZACIÓN

DEPARTAMENTO DE BOLIVAR

MUNICIPIO DE ACHI

PROYECTO :

Construcción del Centro de Desarrollo Social para el Cambio y la Vida Activate Ya Achí, Departamento de Bolivar

LEVANTO Y DIBUJO :

PROFESIÓN
T.P:

DISEÑO :

ARQUITECTO – ISMAEL MERCADO TORRES
T.P: J08700-58294 SEC. ATLANTICO

REVISO Y APROBO :

PROFESIÓN
T.P:

UBICACION :

DEPARTAMENTO DE BOLIVAR
CABECERA DEL MUNICIPIO DE ACHI

NOTAS.

Diseño arquitectónico de Complejo Deportivo de 5224 m² ubicado en el municipio de Achi del departamento de Bolivar. Consta de 1 cancha sintética, 1 cancha múltiple, 1 salón múltiple, 1 zona administrativa y de cafetería, 1 parque infantil, 1 parque biosaludable y zonas de circulación y descanso.

Convenciones.

POSTE
ARBOL
CURVA DE NIVEL
PUNTO ELÉCTRICO
MOJON NUEVO ACHI
CARRETERA NACIONAL
ÁREA DISPONIBLE ACTIVATE
VÍA PRINCIPAL NUEVO ACHI

CONTIENE: PLANTA GENERAL AMPLIADA – ZONIFICACIÓN – CUADRO DE AREAS

ARCHIVO : COMPLEJO POLIDEPORTIVO NUEVO ACHI

FECHA :

ENERO /2025

ESCALA :

1 : 100

PLANO No.

9