



GRADERÍAS

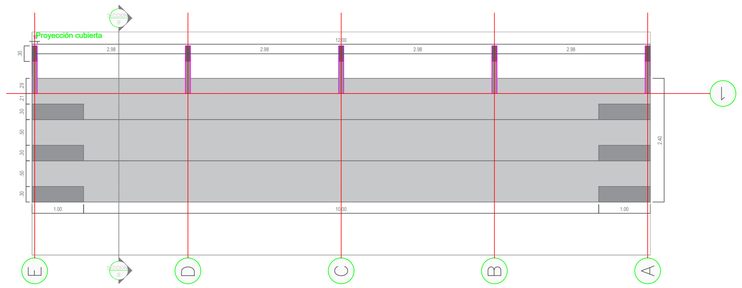

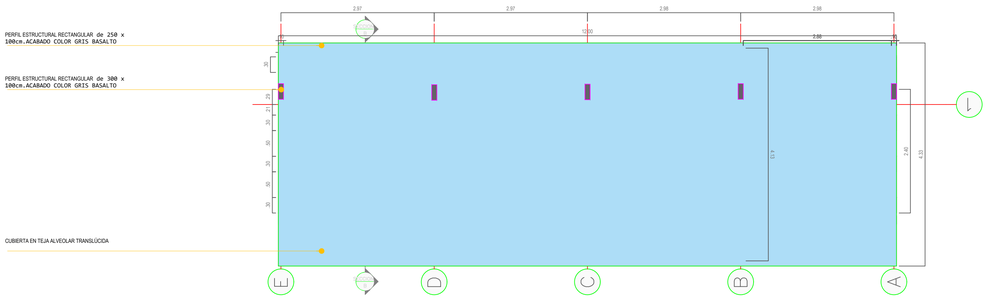

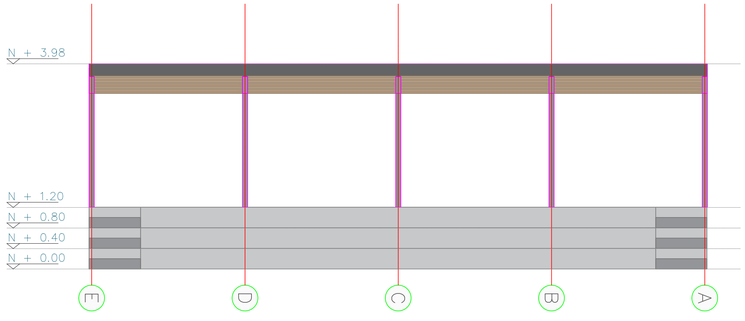

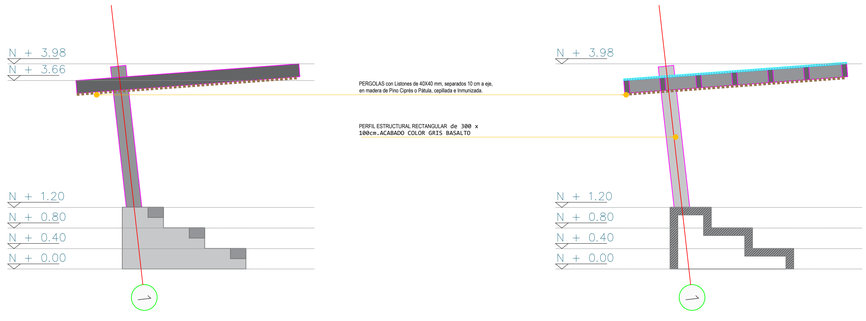

DEPARTAMENTO DE BOLIVAR

MUNICIPIO DE ACHI

PROYECTO :

CONSTRUCCION DE CENTRO DE DESARROLLO SOCIAL PARA EL CAMBIO Y LA VIDA ACTIVATE YA ACHI DEPARTAMENTO DE BOLIVAR

LEVANTO Y DIBUJO :

ARLEY OSPINA MARIN
PROFESIÓN
TOPOGRAFO L.P 01-14271

DISEÑO :

PROFESIÓN
T.P:

PROFESIÓN
T.P:

UBICACION :

DEPARTAMENTO DE BOLIVAR
CABECERA DEL MUNICIPIO DE ACHI

NOTAS.

Graderías de 28.8m² (2.4x12mts), con cubierta alveolar translúcida.

Convenciones.

- POSTE ARBOL
- CURVA DE NIVEL
- PUNTO ELÉCTRICO
- MOJON NUEVO ACHI
- CARRETERA NACIONAL
- ÁREA DISPONIBLE ACTIVATE
- VÍA PRINCIPAL NUEVO ACHI

DIGITALIZO :

ARCHIVO : COMPLEJO POLIDEPORTIVO NUEVO ACHI

FECHA :

ENERO /2025

ESCALA :

1 : 50

PLANO No.

6