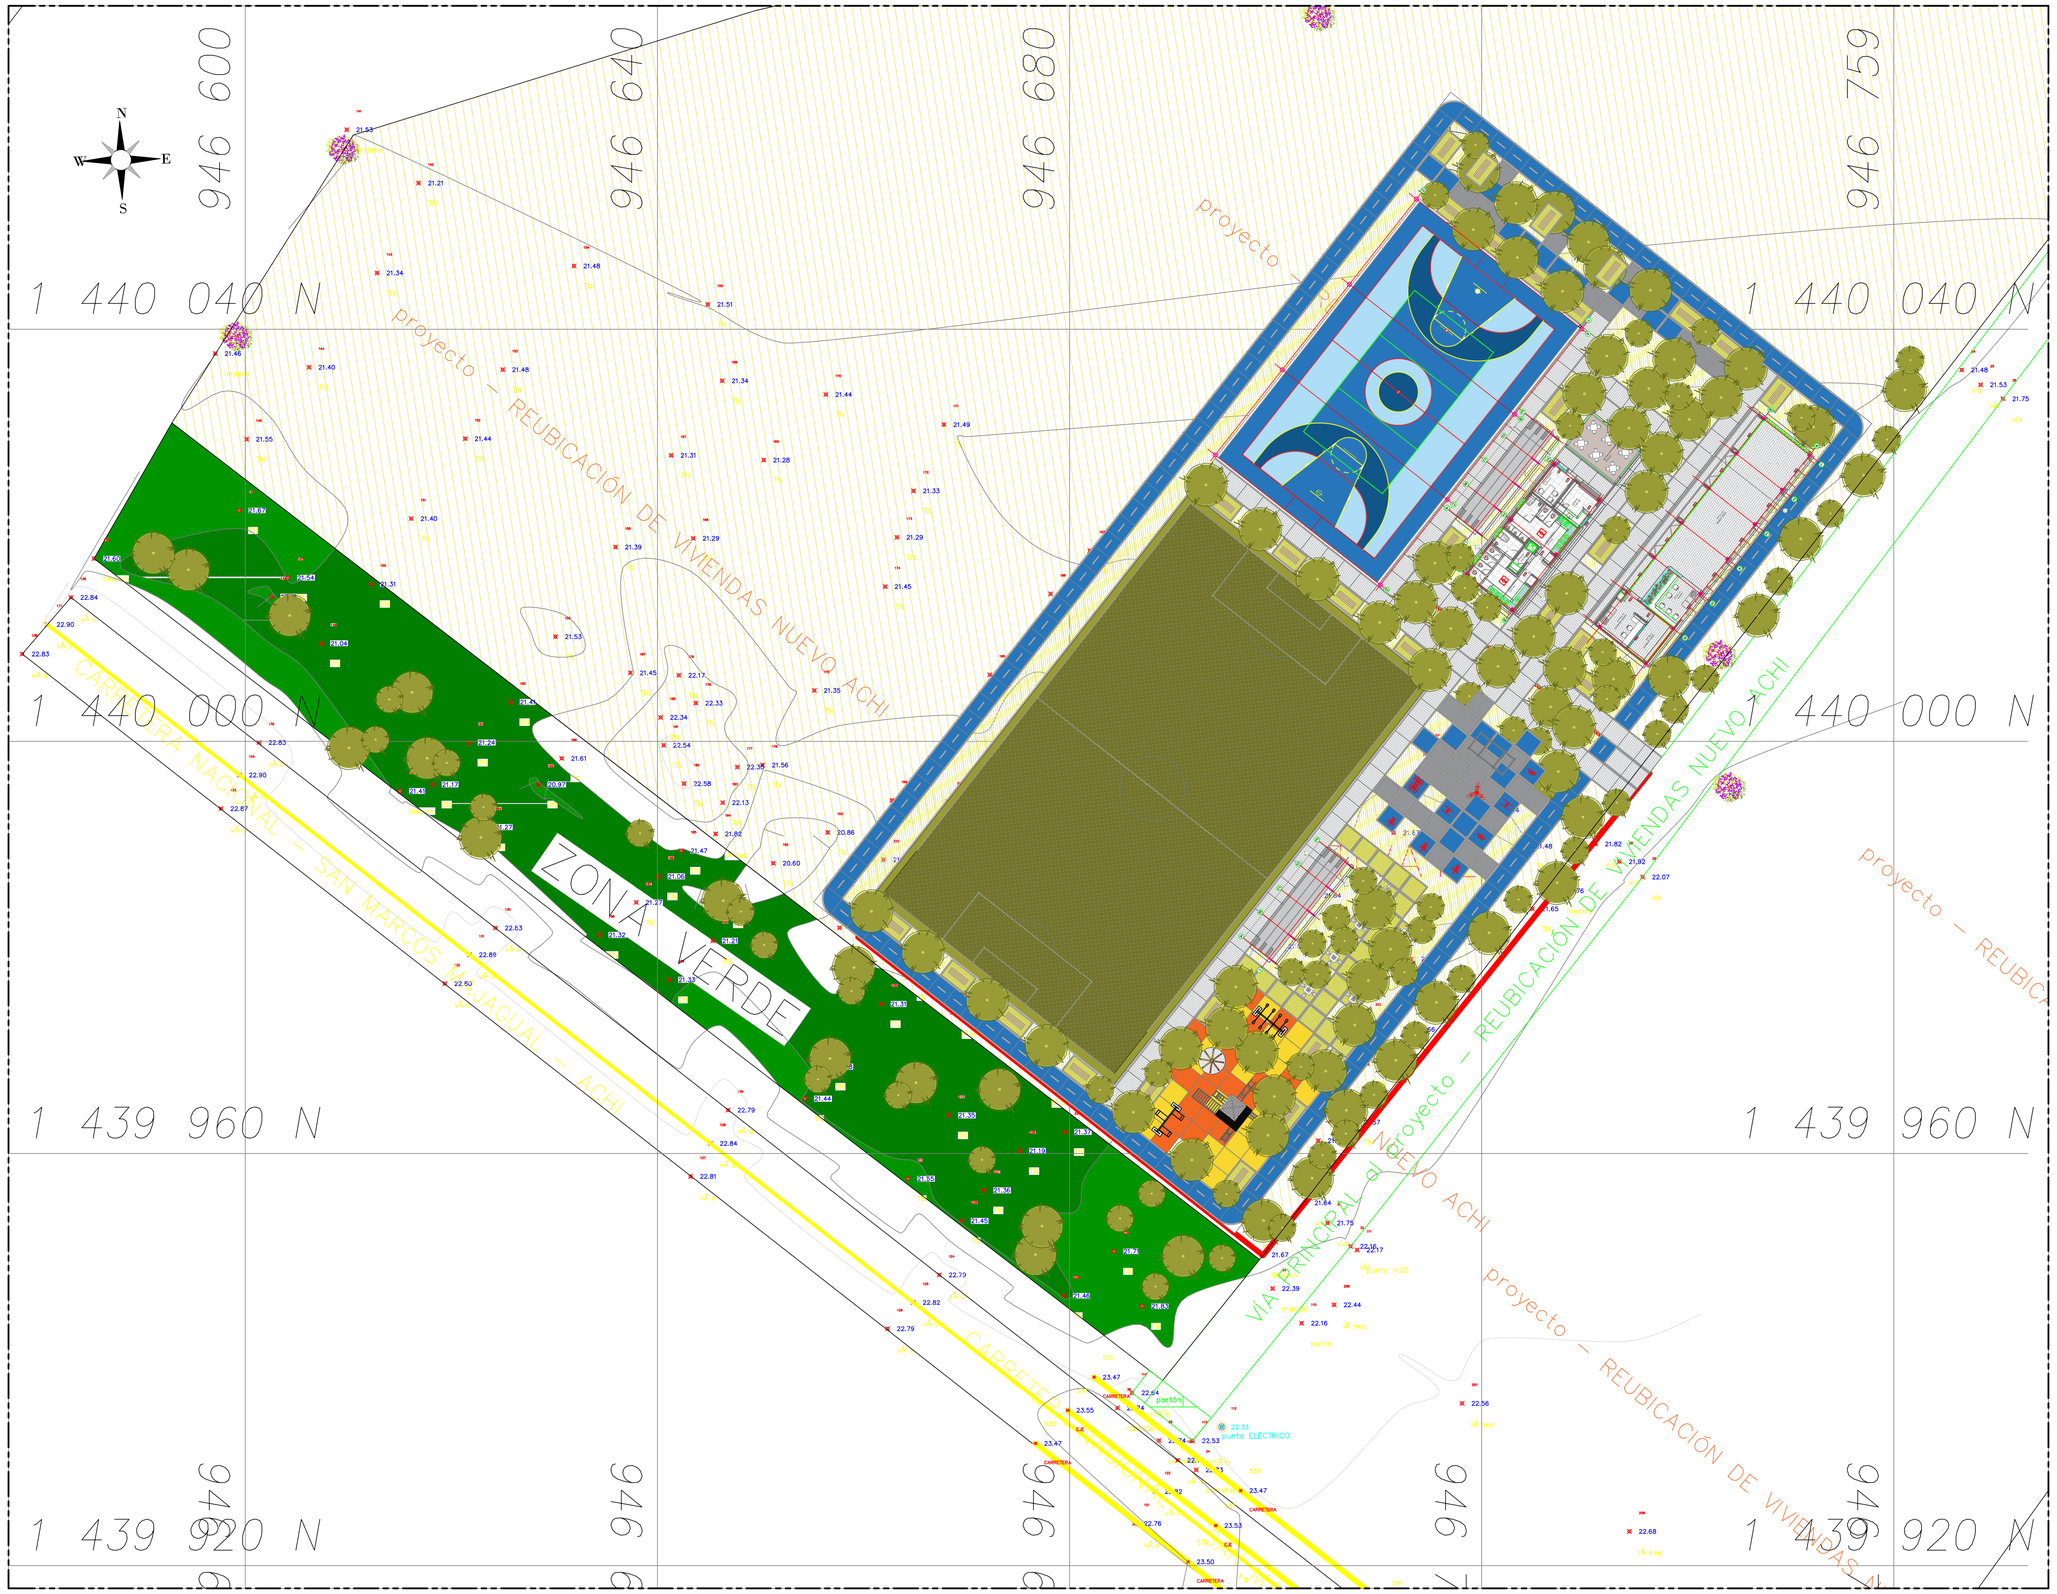


DEPARTAMENTO DE BOLIVAR

MUNICIPIO DE ACHI

PROYECTO :

CONSTRUCCION DE CENTRO DE DESARROLLO SOCIAL PARA EL CAMBIO Y LA VIDA ACTIVATE YA ACHI DEPARTAMENTO DE BOLIVAR

LEVANTO Y DIBUJO :

ARLEY OSPINA MARIN
PROFESION
TOPOGRAFO L.P 01-14271

DISEÑO :

PROFESIÓN
T.P:

PROFESIÓN
T.P:

UBICACION :

DEPARTAMENTO DE BOLIVAR
CABECERA DEL MUNICIPIO DE ACHI

NOTAS.

Diseño arquitectónico de Complejo Deportivo de 5224 m² ubicado en el municipio de Achi del departamento de Bolivar. Consta de 1 cancha sintética, 1 cancha múltiple, 1 salón múltiple, 1 zona administrativa y de cafetería, 1 parque infantil, 1 parque biosaludable y zonas de circulación y descanso.

Convenciones.

- POSTE
- ARBOL
- CURVA DE NIVEL
- PUNTO ELÉCTRICO
- MOJON NUEVO ACHI
- CARRETERA NACIONAL
- ÁREA DISPONIBLE ACTIVATE
- VÍA PRINCIPAL NUEVO ACHI

DIGITALIZO :

ARCHIVO : COMPLEJO POLIDEPORTIVO NUEVO ACHI

FECHA :

ENERO /2025

ESCALA :

1 : 250

PLANO No.

1