


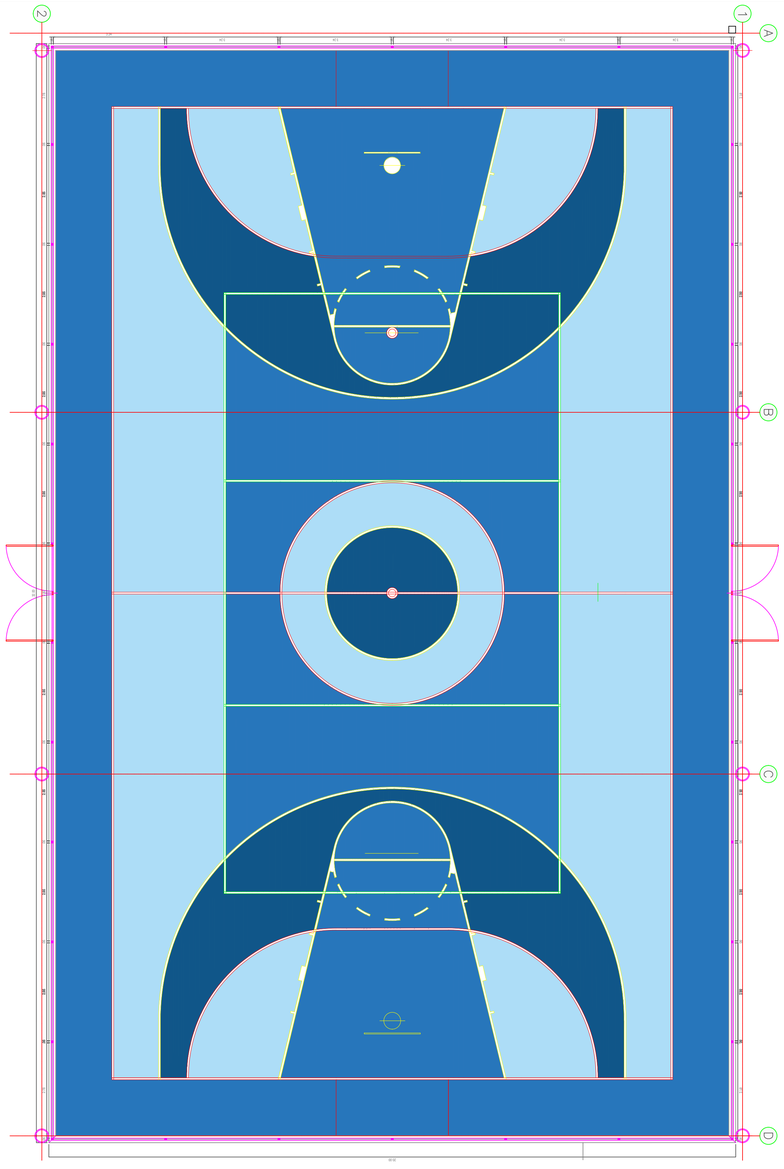


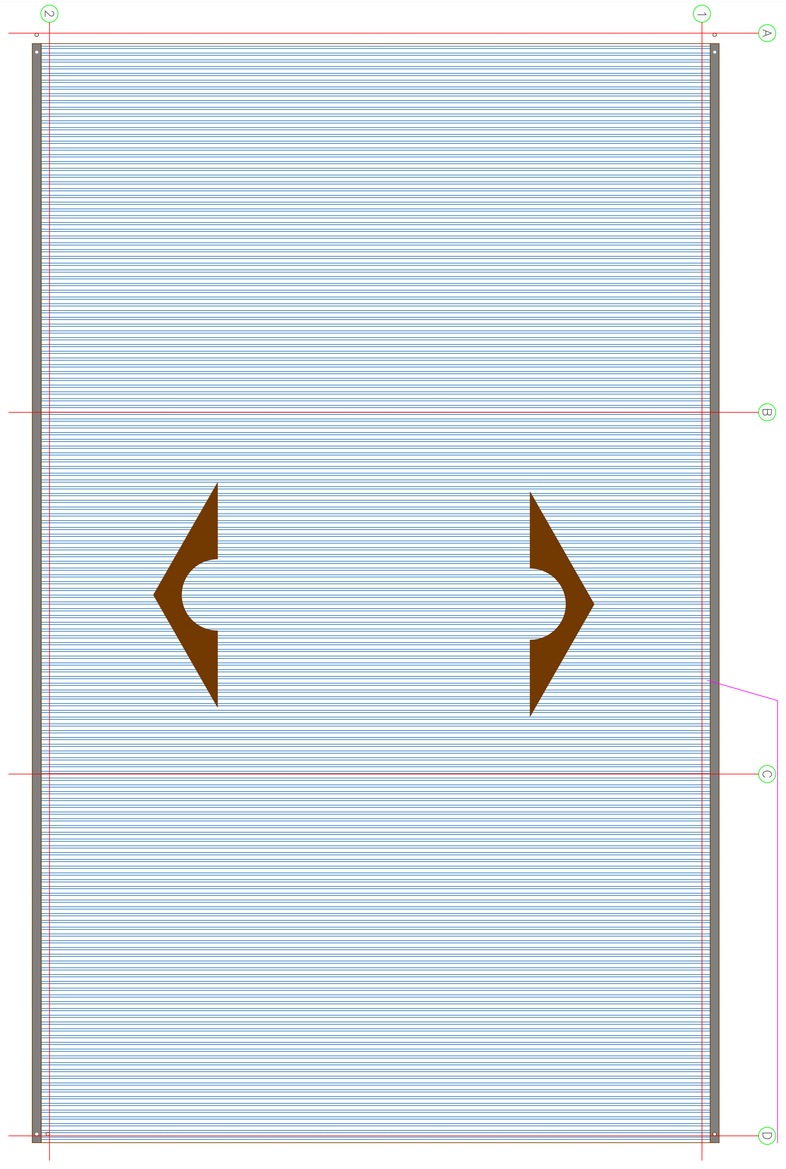

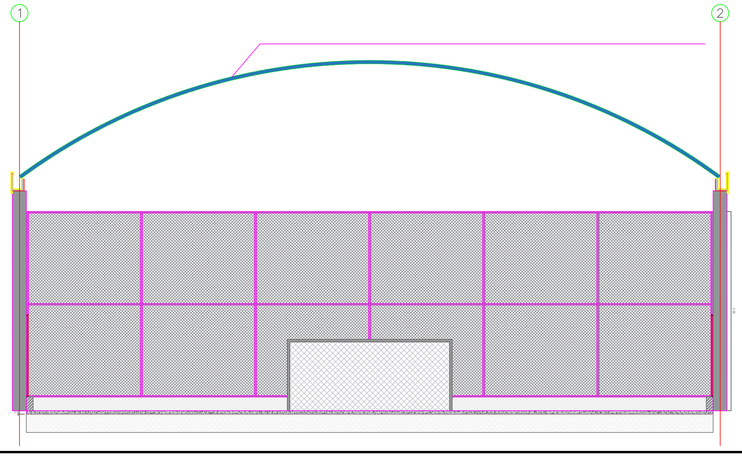

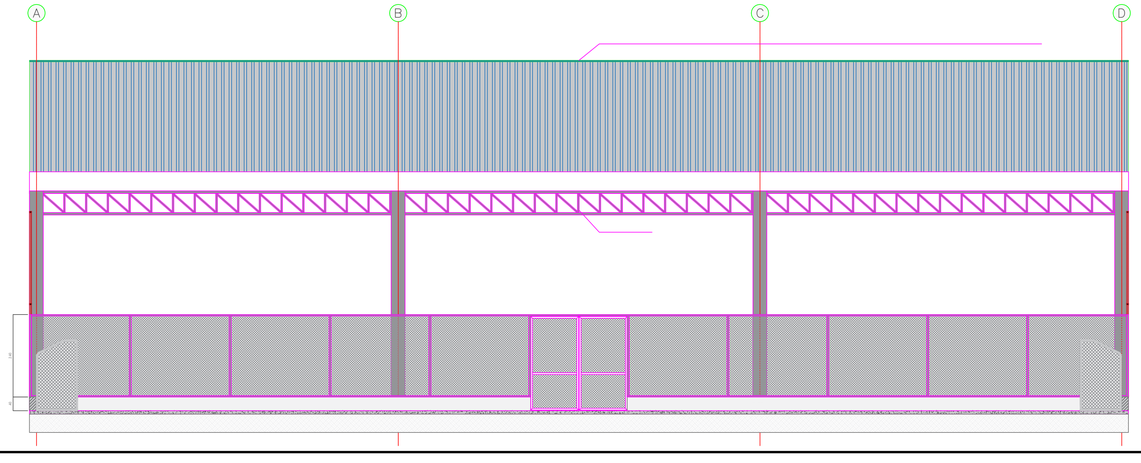

DEPARTAMENTO DE BOLIVAR

MUNICIPIO DE ACHI

PROYECTO :

CONSTRUCCION DE CENTRO DE DESARROLLO SOCIAL PARA EL CAMBIO Y LA VIDA ACTIVATE YA ACHI DEPARTAMENTO DE BOLIVAR

LEVANTO Y DIBUJO :

ARLEY OSPINA MARIN
PROFESIÓN
TOPOGRAFO L.P 01-14271

DISEÑO :

PROFESIÓN
T.P:

REVISO Y APROBO :

PROFESIÓN
T.P:

UBICACION :

DEPARTAMENTO DE BOLIVAR
CABECERA DEL MUNICIPIO DE ACHI

NOTAS.

Cancha Múltiple de 640m² (20x32mts)

Convenciones.

POSTE
ARBOL
CURVA DE NIVEL
PUNTO ELÉCTRICO
MOJON
NUEVO ACHI
CARRETERA NACIONAL
ÁREA DISPONIBLE
ACTIVATE
VÍA PRINCIPAL NUEVO
ACHI

DIGITALIZO :

ARCHIVO : COMPLEJO POLIDEPORTIVO NUEVO ACHI

FECHA :

ENERO /2025

ESCALA :

1 : 75

PLANO No.

3