


PLANTA DE AMOBLAMIENTO

ESC._____1:50

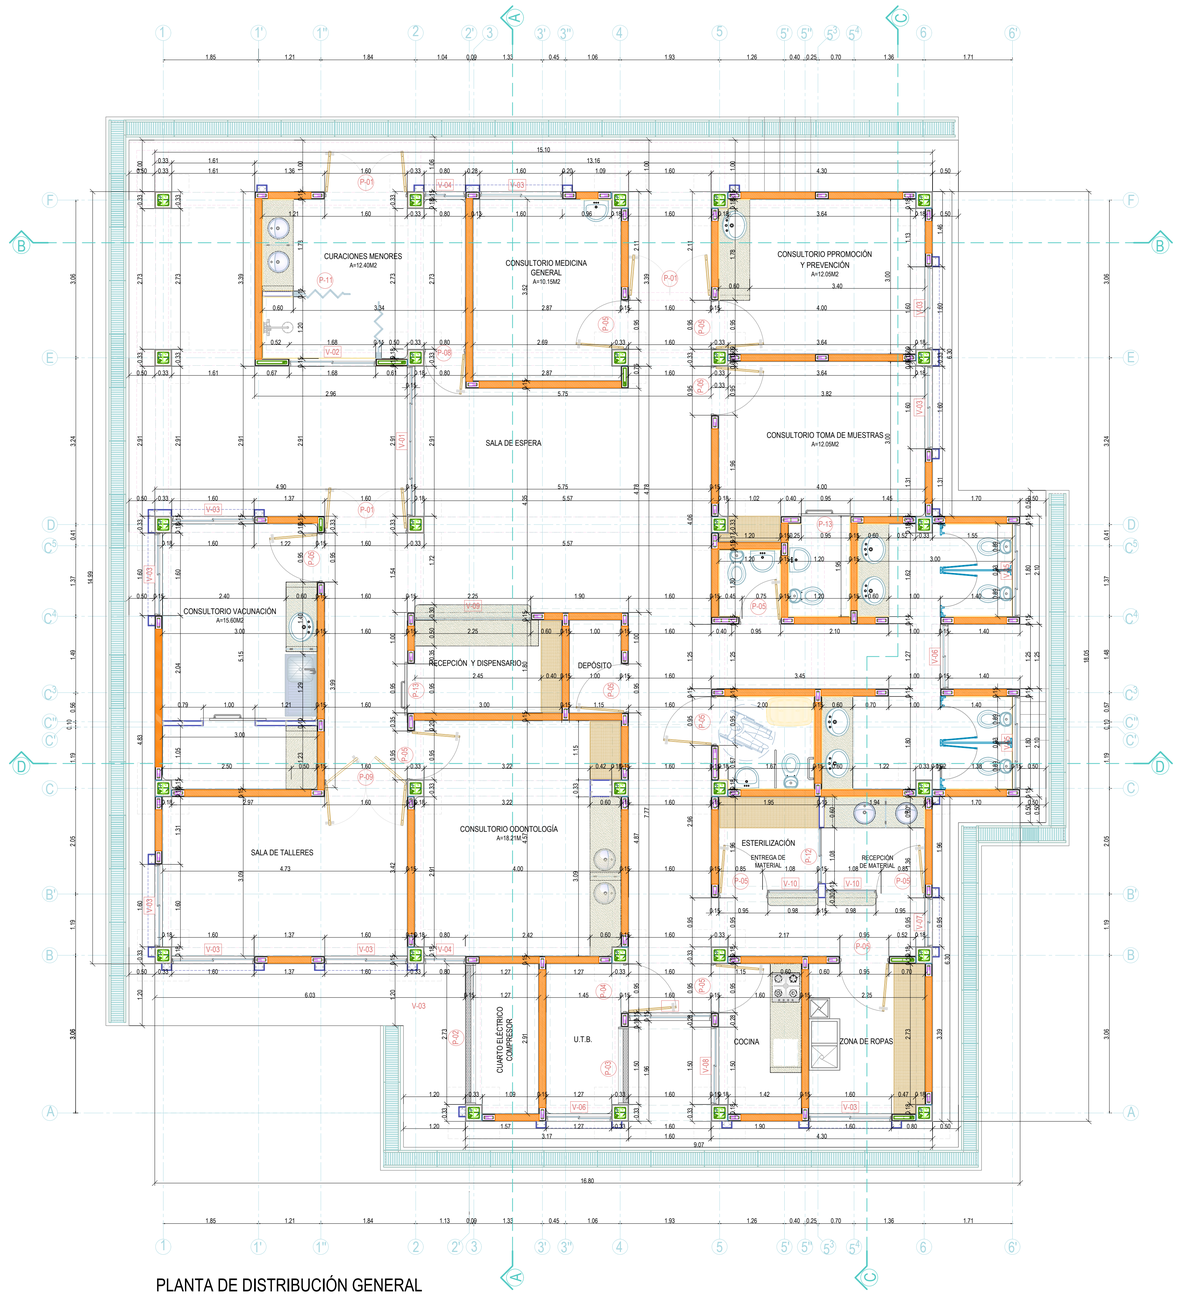

PLANTA DE DISTRIBUCIÓN GENERAL

ESC._____1:50

PLANTA DE AMOBLAMIENTO Y DISTRIBUCIÓN GENERAL

DISEÑO DE USO EXCLUSIVO DE LA CORPORACIÓN NASA KIWE PARA LA CONSTRUCCIÓN DEL ESTABLECIMIENTO DE SALUD DE LA LOCALIDAD DE PUERTO VALENCIA, MUNICIPIO DE INZÁ
EL AUTOR ESTA PROHIBIDA SU MODIFICACIÓN Y REPRODUCCIÓN PARCIAL O TOTAL

IMPRIMIR EN FORMATO 720mm x 1000mm ESC : 1:50 PLUMAS CARGADAS

Interior | NASA KIWE

INFRAESTRUCTURA
Área de Salud y Saneamiento Básico

PROYECTO:
UNIDAD DE ATENCIÓN EN SALUD
U.A.S. PUERTO VALENCIA SECTORES ALEDAÑOS
MUNICIPIO DE INZÁ - DEPARTAMENTO DEL CAUCA

CONTIENE:
DISEÑO ARQUITECTÓNICO
PLANTA DE AMOBLAMIENTO, PLANTA DE DISTRIBUCIÓN GENERAL, CUADRO DE AREAS

CONSULTOR: H & C INGENIERÍA ESTRUCTURAL DE COLOMBIA S.A.S. NIT. 900.829.763 - 1

CONTRATISTA DE OBRA: LERA INGENIERÍA S.A.S NIT. 901.150.128-3 RL LUIS EDUARDO RENGIFO ARBELÁEZ

FECHA: OCTUBRE DE 2023

ESCALA: 1:50

OBSERVACIONES: PLANO RÉCORD

DIBUJÓ: Ing. LUIS EDUARDO RENGIFO ARBELÁEZ M.P. N° 7020471813 TOLIMA

APOYO A LA SUPERVISIÓN: Ing. CARLOS ENRIQUE DEL TRAN VIDAL M.P. N° 19353-33519 CAUCA

SUPERVISIÓN: Ing. DIEGO ALEJANDRO PUERTO GONZÁLEZ M.P. N° 19353 - 34153 CAUCA

F11 - OI - 400
VERSIÓN 06
FECHA DE ACTUALIZACIÓN 12 DE NOVIEMBRE DE 2025

PLANO N°: A02/05

LA INFORMACIÓN AQUÍ CONTENIDA ES PROPIEDAD INTELECTUAL DE H&C INGENIERÍA ESTRUCTURAL DE COLOMBIA S.A.S. Y LERA INGENIERÍA S.A.S. Y NO PODRÁ SER UTILIZADA PARA FINES DIFERENTES A LOS CONTRATADOS SIN AUTORIZACIÓN ESCRITA DE LOS AUTORES.