


PLANTA DE CUBIERTA
ESC._____1:50

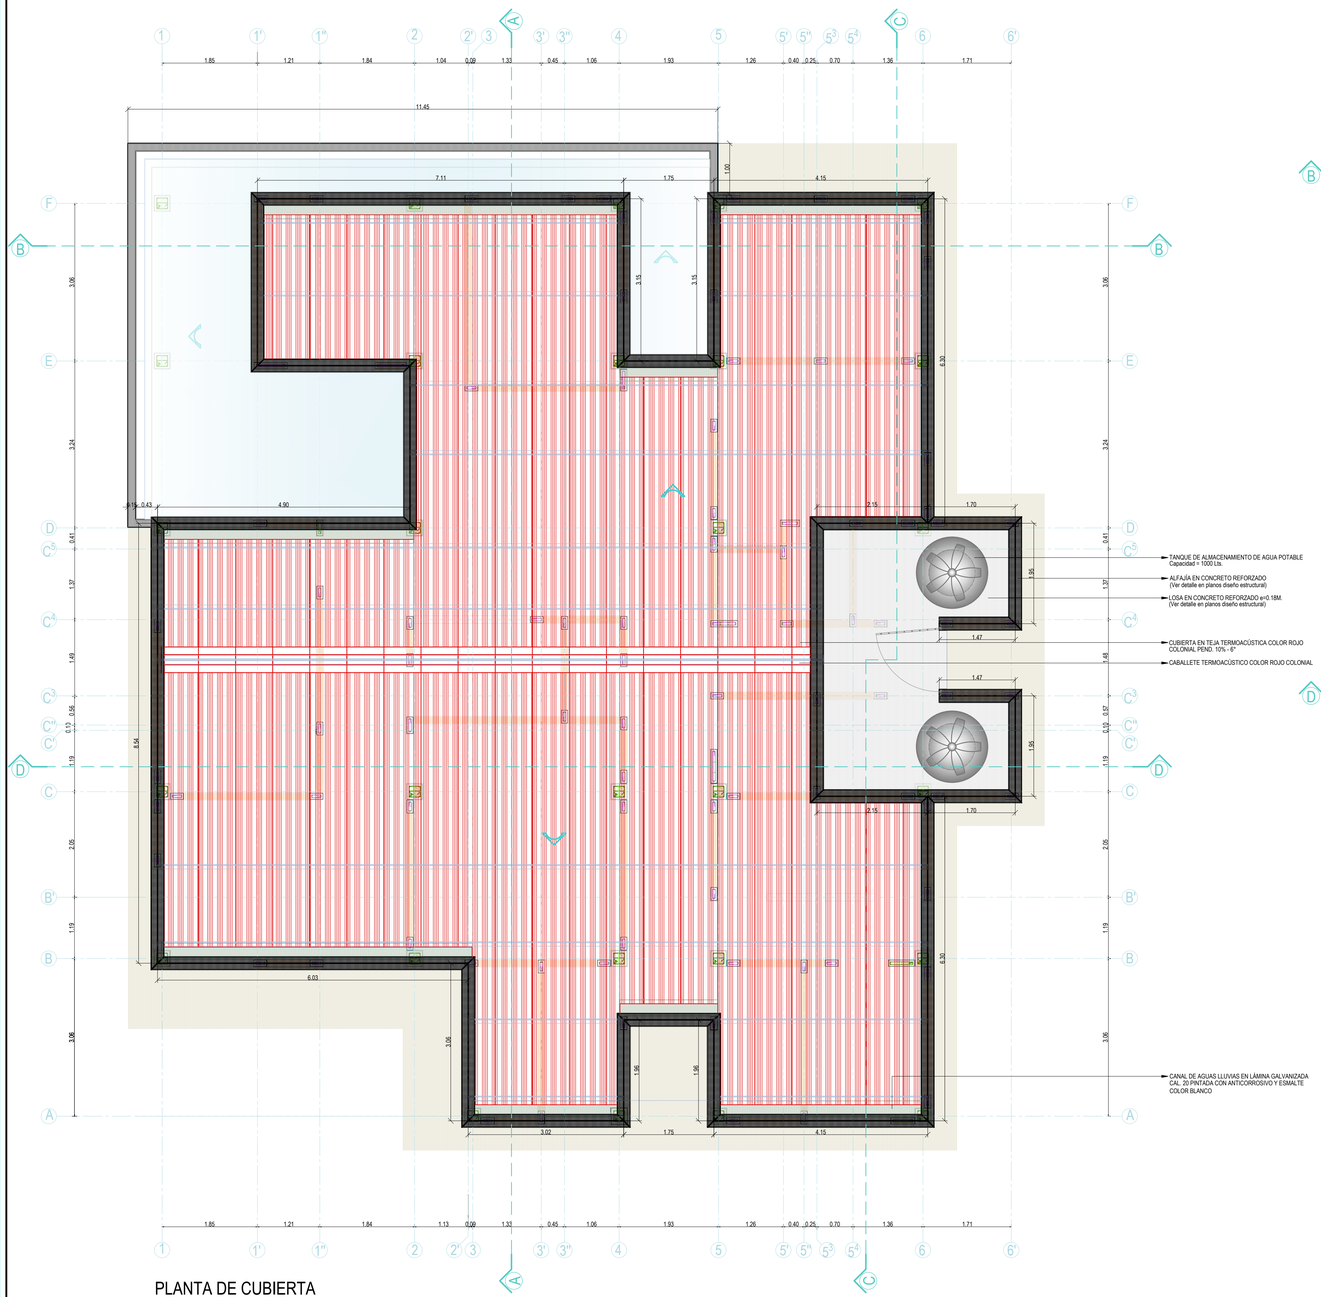

PLANTA DE ZONIFICACIÓN
ESC._____1:50

ZONIFICACIÓN DE ESPACIOS	
	CONSULTA EXTERNA
	CURACIONES - PROCEDIMIENTOS
	ESTERILIZACIÓN
	SERVICIOS GENERALES
	SALA DE ESPERA
	ADMINISTRACIÓN
	CIRCULACIÓN GENERAL

PLANTA DE CUBIERTA Y ZONIFICACIÓN DE ESPACIOS

IMPRIMIR EN FORMATO 720mm x 1000mm ESC.: 1:50 PLUMAS CARGADAS

Interior — NASA KIWE

INFRAESTRUCTURA
Área de Salud y Saneamiento Básico

PROYECTO:
UNIDAD DE ATENCIÓN EN SALUD
U.A.S. PUERTO VALENCIA SECTORES ALEDAÑOS
MUNICIPIO DE INZÁ - DEPARTAMENTO DEL CAUCA

CONTIENE:
PLANTA DE CUBIERTA, PLANTA DE ZONIFICACIÓN

CONSULTOR: H & C INGENIERÍA ESTRUCTURAL DE COLOMBIA S.A.S. NIT. 900.826.760 - 1
CONTRATISTA DE OBRA: LERA INGENIERÍA S.A.S NIT. 901.550.309-3 RÚ. LUIS EDUARDO RENGIFO ARBELÁEZ

FECHA: OCTUBRE DE 2023
ESCALA: 1:50

OBSERVACIONES: PLANO RÉCORD

DIBUJÓ: Ing. LUIS EDUARDO RENGIFO ARBELÁEZ M.P. N° 7020471813 TOLIMA
APOYO A LA SUPERVISIÓN: Ing. CARLOS ENRIQUE DEL TRAN VIDAL M.P. N° 19202-33519 CAUCA
SUPERVISIÓN: Ing. DIEGO ALEJANDRO PUERTO GONZÁLEZ M.P. N° 19202 - 341151 CAUCA

F11 - OI - 400
VERSIÓN 06
FECHA DE ACTUALIZACIÓN 12 DE NOVIEMBRE DE 2025

PLANO N°: A03/05

DISEÑO DE USO EXCLUSIVO DE LA LOCALIDAD DE PUERTO VALENCIA MUNICIPIO DE INZÁ DE ACUERDO A LA LEY 23 DE 1982 SOBRE DERECHOS DE AUTOR ESTÁ PROHIBIDA SU MODIFICACIÓN Y REPRODUCCIÓN PARCIAL O TOTAL

LA INFORMACIÓN QUE ACOMPAÑA ESTE PLANO, LAS CANTIDADES DE OBRA Y ANÁLISIS DE PRECIOS UNITARIOS ES DE CARÁCTER INFORMATIVO Y NO CONTRACTUAL