

FACHADAS

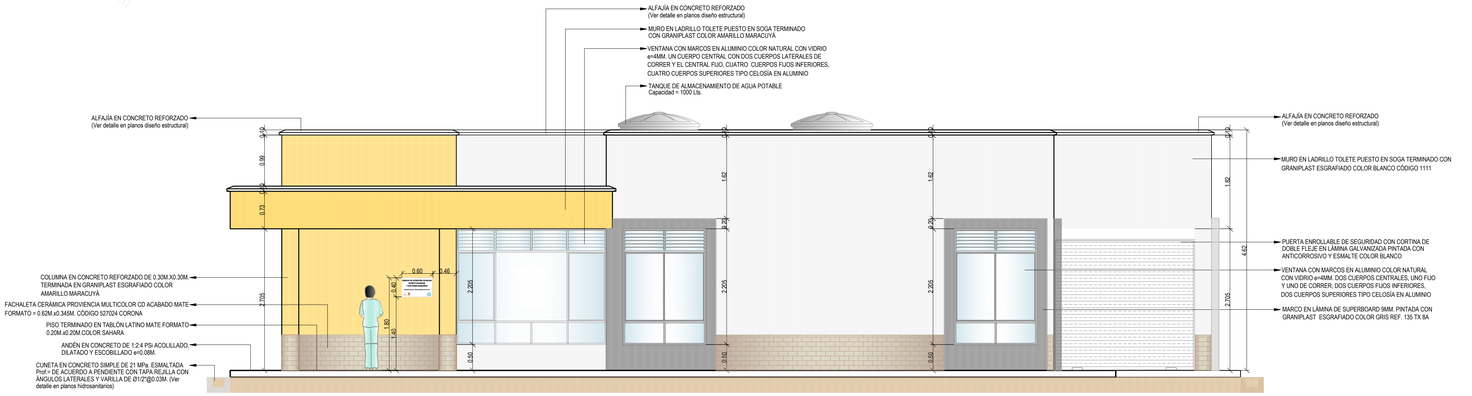

FACHADA FRONTAL


ESC._____1:50



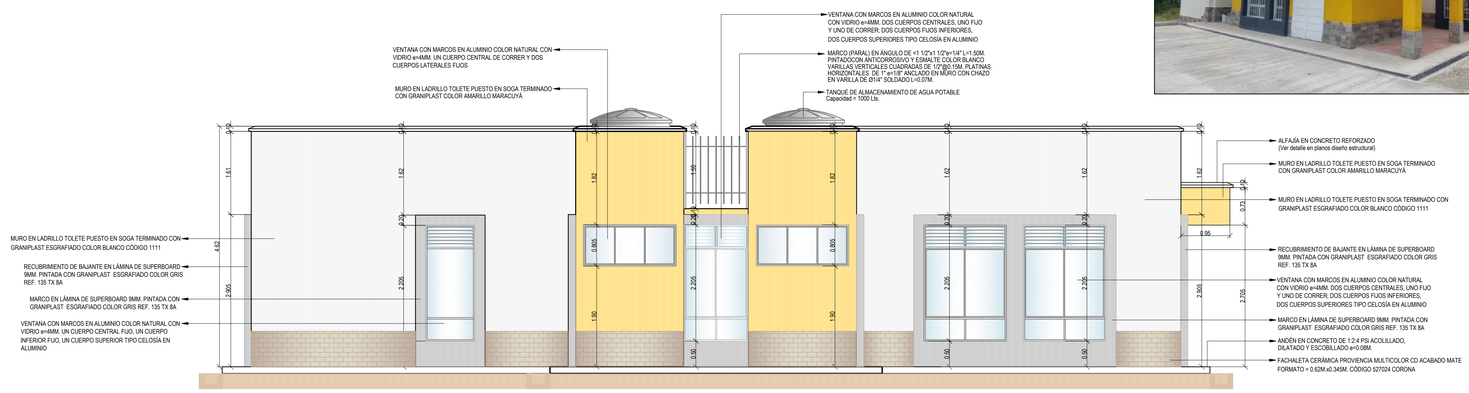


FACHADA POSTERIOR

ESC._____1:50

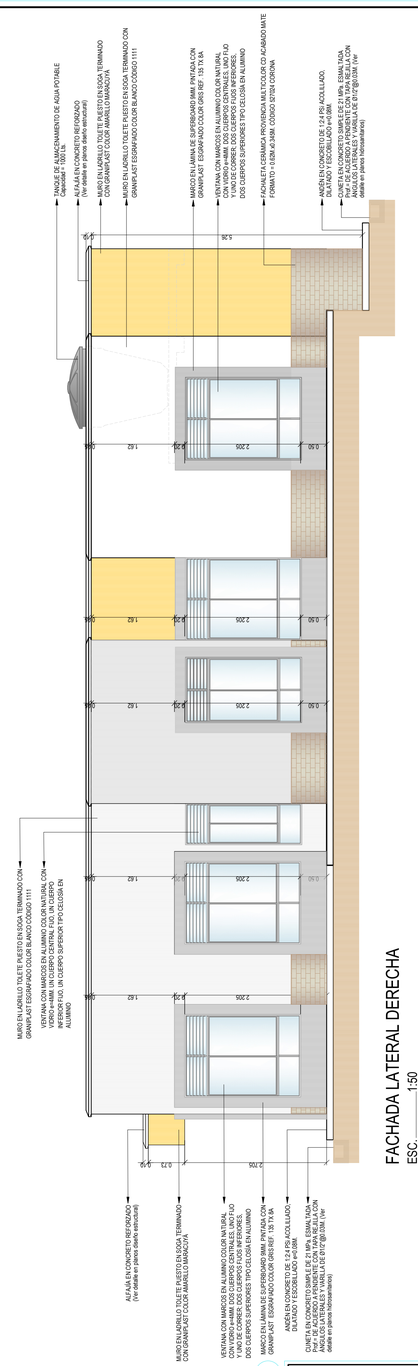


FACHADA LATERAL DERECHA

ESC._____1:50

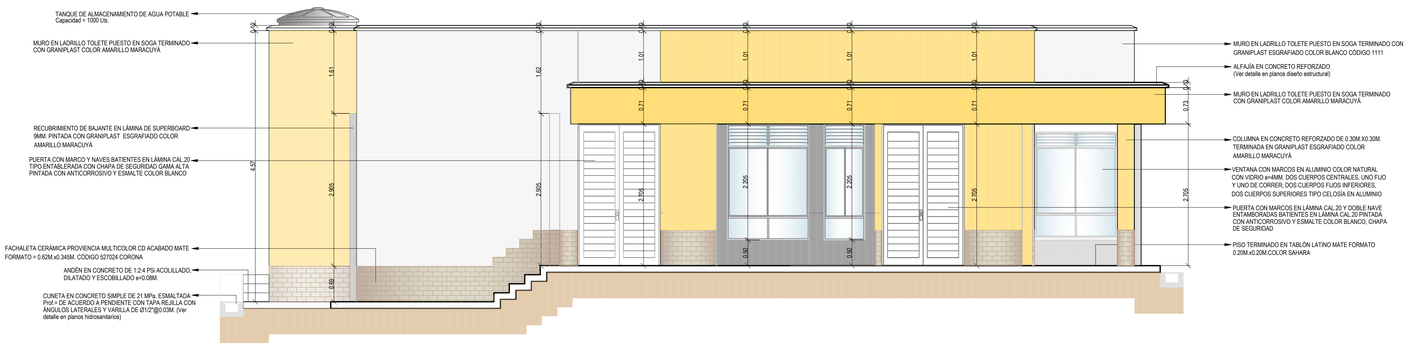

FACHADA LATERAL IZQUIERDA

ESC._____1:50

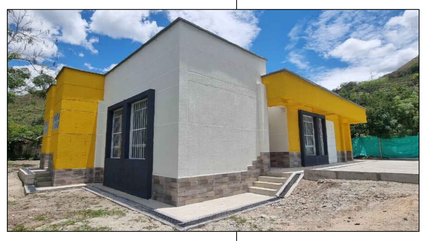

DISEÑO DE USO EXCLUSIVO DE LA CORPORACIÓN NASA KIWE PARA LA CONSTRUCCIÓN DEL ESTABLECIMIENTO DE SALUD DE LA LOCALIDAD DE PUERTO VALENCIA, MUNICIPIO DE INZÁ DE ACUERDO A LA LEY POR DERECHOS DE AUTOR ESTÁ PROHIBIDA SU MODIFICACIÓN Y REPRODUCCIÓN PARCIAL O TOTAL

IMPRIMIR EN FORMATO 720mm x 1000mm ESC.: 1:50 PLUMAS CARGADAS

Interior | NASA KIWE

INFRAESTRUCTURA
Área de Salud y Saneamiento Básico

PROYECTO:
UNIDAD DE ATENCIÓN EN SALUD
U.A.S. PUERTO VALENCIA SECTORES ALEDAÑOS
MUNICIPIO DE INZÁ - DEPARTAMENTO DEL CAUCA

CONTENIE:
FACHADAS

CONSULTOR:
H&C
INGENIERÍA ESTRUCTURAL DE COLOMBIA S.A.S.
NIT. 900.830.782 - 1
CARRERA 14 # 7 - 79 LA BARRETA - BUCARAMANGA
TELEFONO: 3164 - 6000 - 3164 - 6001
WWW.HYC.NET

CONTRATISTA DE OBRA:
LERA INGENIERÍA S.A.S
NIT. 901.509.109-5
RL LUIS EDUARDO TRENGIFO ARBELÁEZ

FECHA:
OCTUBRE DE 2023

ESCALA:
1:50

OBSERVACIONES:
PLANO RECORD

DIBUJÓ:
Ing. LUIS EDUARDO TRENGIFO ARBELÁEZ
MP. 19700-139178 CND

APOYO A LA SUPERVISIÓN:
Ing CARLOS ENRIQUE BELTRAN VIDAL
MP. N° 1905-19915 CAUCA

SUPERVISIÓN:
Ing DIEGO FELIPE CUERVO GONZALEZ
MP. N° 1905 - 19151 CAUCA

F11 - OI - 400
VERSIÓN 06
FECHA DE ACTUALIZACIÓN
12 DE NOVIEMBRE DE 2025

PLANO N°
A04/05

ANA NOVIEMBRE DE 2025 09:47:41 AM LUIS EDUARDO TRENGIFO ARBELÁEZ