


CORTES

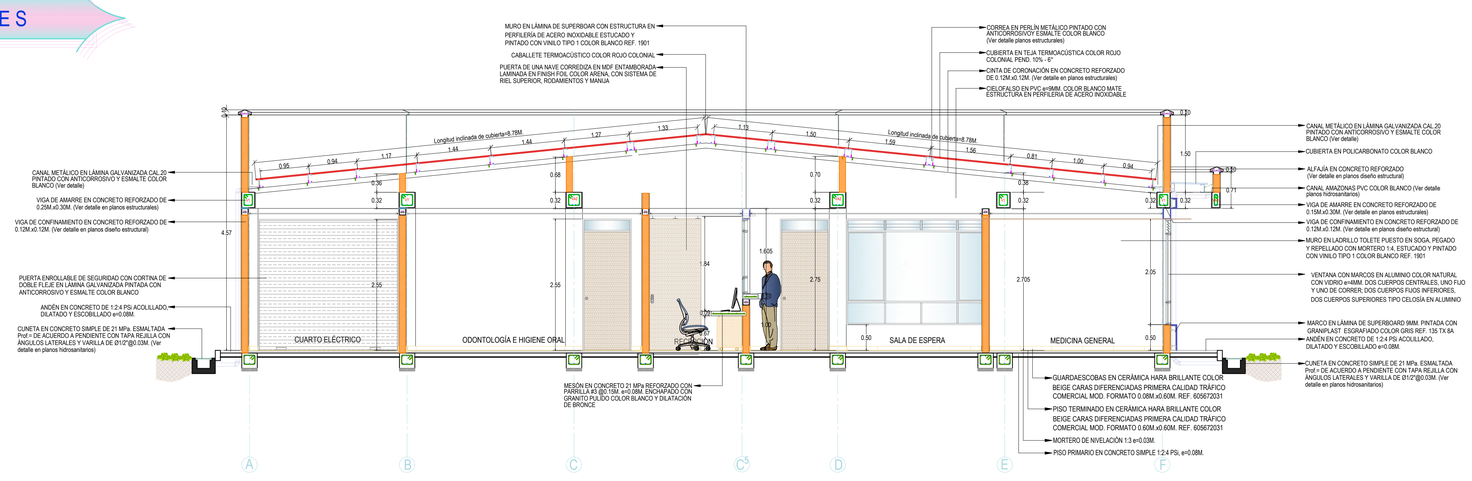


CORTE A - A
ESC._____1:50

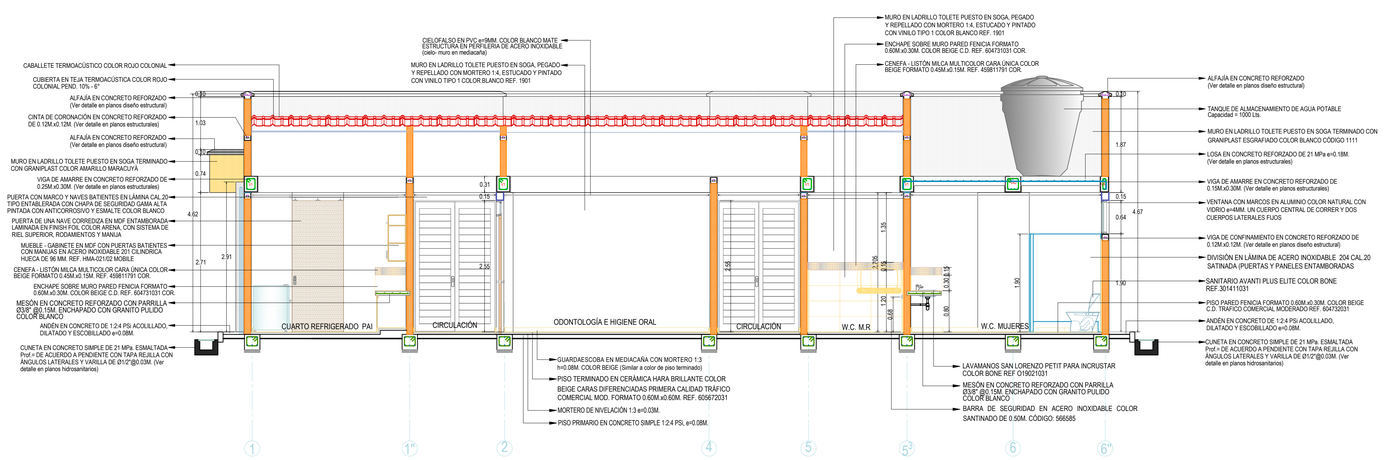

CORTE D - D
ESC._____1:50

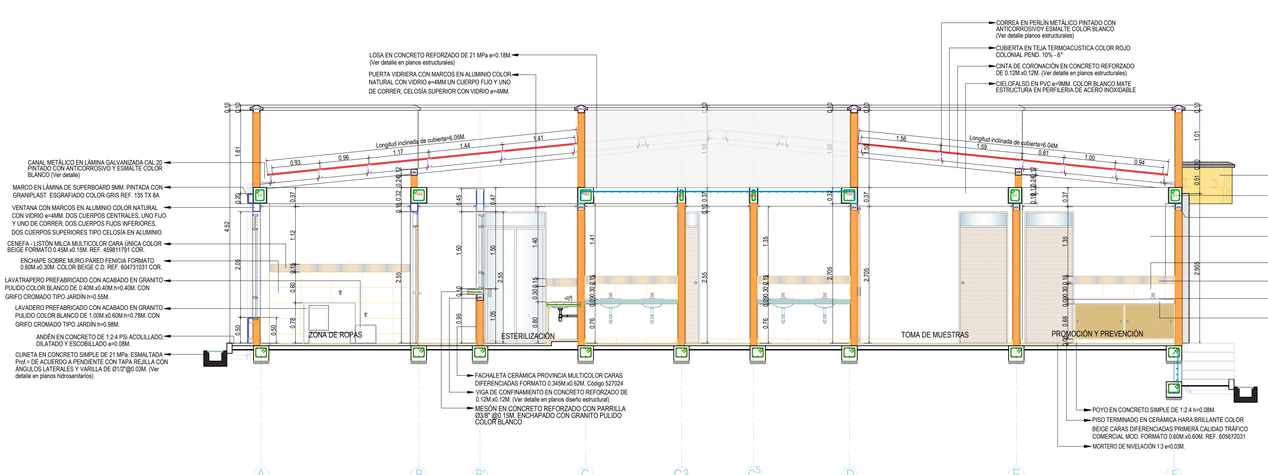

CORTE C - C
ESC._____1:50

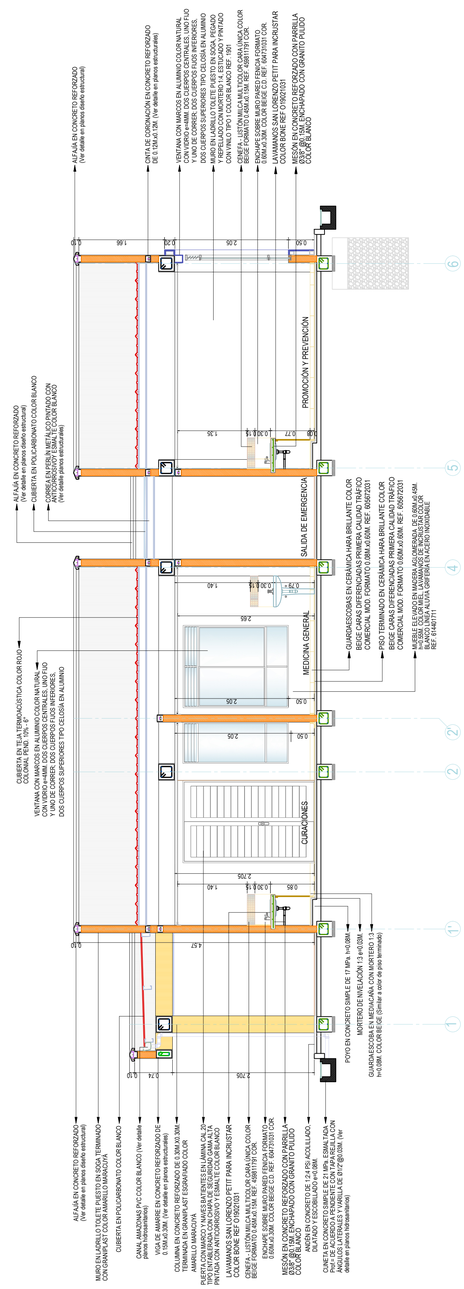

CORTE B - B
ESC._____1:50

DISEÑO DE USO EXCLUSIVO DE LA CORPORACIÓN NASA KIWE PARA LA CONSTRUCCIÓN DEL ESTABLECIMIENTO DE SALUD DE LA LOCALIDAD DE PUERTO VALENCIA, MUNICIPIO DE INZÁ DE ACUERDO A LA LEY POR DERECHOS DE AUTOR ESTÁ PROHIBIDA SU MODIFICACIÓN Y REPRODUCCIÓN PARCIAL O TOTAL

IMPRIMIR EN FORMATO 720mm x 1000mm ESC.: 1:50 PLUMAS CARGADAS

INFRAESTRUCTURA
Área de Salud y Saneamiento Básico

PROYECTO:
UNIDAD DE ATENCIÓN EN SALUD
U.A.S. PUERTO VALENCIA SECTORES ALEDAÑOS
MUNICIPIO DE INZÁ - DEPARTAMENTO DEL CAUCA

CONTIENE:
FACHADAS

CONSULTOR: H & C
INGENIERÍA ESTRUCTURAL DE COLOMBIA S.A.S.
NIT. 900.80780 - 1

CONTRATISTA DE OBRA:
LERA INGENIERÍA S.A.S
NIT. 901.124.620-2
RS. LUIS EDUARDO ORENGO ARBELÁEZ

FECHA:
OCTUBRE DE 2023

ESCALA:
1:50

OBSERVACIONES:
PLANO RECORD

DIBUJÓ:
Ing. LUIS EDUARDO ORENGO ARBELÁEZ
M.P. N° 3502061555-1 TOLIMA

APOYO A LA SUPERVISIÓN:
Ing. CARLOS ENRIQUE BELTRAN VIDAL
CC N° 10253 33176 CAUCA

SUPERVISIÓN:
Ing DIEGO FELIPE CAMPO GONZÁLEZ
M.P. N° 19252 - 241533 CAUCA

F11 - OI - 400
VERSIÓN 06
FECHA DE ACTUALIZACIÓN
12 DE NOVIEMBRE DE 2023

PLANO N°
A05/05

LAS MEDIDAS SE DEBEN ACOTAR DE LA MISMA MANERA QUE LAS ESCALAS PARA EVITAR CONFUSIONES EN LA OBRA