ANEXO 10. SOPORTES DE ACTIVIDADES TÉCNICAS – MUNICIPIO FLORIDA

FUD

CONVENIO CVC No. 031-2025

LISTADO DEFINITIVO MUNICIPIO DE FLORIDA VALLE DEL CAUCA

CVC
Corporación Autónoma Regional del Valle del Cauca
#MÁScercadelaGente

N°	VEREDA	NOMBRE DEL PREDIO	NOMBRE DEL USUARIO	CÉDULA	TELÉFONO	COORDENADAS		OBSERVACIONES
						NORTE	ESTE	
1	PUEBLO NUEVO	FINCA LOS JUANES	OSCAR DE JESUS MONTOYA	4.651.815	3217536264	852509,679	1098672,961	
2	PUEBLO NUEVO	FINCA AGROECOLOGICA	ANGELA DANIELA SOLARTE	1.113.526.680	3135423476	852303,714	1098846,626	
3	LA DIANA	FINCA LOS NACEDEROS	CENEIDA IBAGUE	31.214.192	3218693443	859176,835	1099449,184	
4	LA DIANA	FINCA EL GERANEO	ALBERTO GALEANO	16.644.355	3132786691	859179,661	1099634,947	
5	LA DIANA	FINCA MACONDO	JOSE GERARDO GOMEZ	16.883.902	3146833210	859239,055	1099587,449	
6	LA DIANA	FINCA VILLA MARGOT	MARLY YANETH SANTA CRUZ	1.144.133.668	3128277641	859062,661	1099319,023	
7	LA DIANA	FINCA BELGICA	BENJAMIN CAMPO	43.472.770	3046559890	859149,992	1100430,921	
8	LA DIANA	FINCA EMANUEL	MARIA LUCIA MENDEZ	29.514.274	3022111804	859205,159	1100146,616	
9	LA DIANA	FINCA BELLAVISTA	LUIS ALCIDES ILAMO	1.114.887.856	3206187543	860267,081	1099712,072	
10	LA DIANA	FINCA LICENCIAL	ROSA ENELIA ALVAREZ	29.516.033	3105212857	858804,937	1099725,937	
11	LA DIANA	VILLA CAROLINA	CAROLINA PAZ	1.061.704.388	3157046504	859516,471	1099366,983	
12	LA DIANA	FINCA SANTA MARIA	LUIS FERNANDO MEJÍA	16.889.956	3183723715	859249,407	1099498,407	
13	LA DIANA	FINCA EL GUACATAL	WILLIAM JARA USPIAN	16.889.956	3108961343	859445,031	1100907,265	
14	LA DIANA	FINCA EL SILENCIO	SANDRA MIREYA BUSTAMANTE	1.114.873.859	3205678676	858276,427	1099706,884	
15	LA DIANA	FINCA SAN JOSE	DEIRO QUIROZ	16.888.021	3104415963	858343,366	1099685,159	
16	LA DIANA	FINCA EL SILENCIO	LUIS ALBERTO VELEZ RAMIREZ	16.882.943	3113095456	858372,966	1099695,706	
17	LA DIANA	FINCA EL NOMO	SANDRA PATRICIA CHAGUENDO	31.629.802	3154704621	858344,528	1099542,479	

DIAGNOSTICO PRIORIZACIÓN DE VIVIENDAS PARA SANEAMIENTO DE AGUAS RESIDUALES DOMÉSTICAS

Nombre del Predio: los juanes	Ubicado en: Florida valle		
Tipo de Vivienda	Alquilada		Propia X
Nombre del Propietario / Beneficiario: Oscar Jesus Montoya			
Dirección: Pueblo nuevo			
Teléfono Celular: 3217536264			
No. De habitantes: 2	No. Mujeres: 1	No. Hombres: 1	No. Niños

REGISTRO FOTOGRAFICO DE LA VIVIENDA



OBSERVACIONES

SITUACIÓN ENCONTRADA

Cuenta con suministro o abastecimiento de agua en la vivienda SI X NO				Tipo: Potable	
Cuenta con batería sanitaria	SI X NO	No. De baterías		Tipo: Sanitaria	
Ubicación de la vivienda en bajamar		NO	Observaciones: el usuario se compromete a manifestar cualquier información o situación del predio que pueda poner el riesgo el funcionamiento del futuro SITAR, o que pueda llegar a afectar la estabilidad de este.		
ubicación en franja forestal protectora		NO			
Ubicada en zona de humedales		NO			
ubicación en banca de la vía		NO			
oicada en talud del margen del cauce		NO			
Ubicación de la vivienda en zona inundable		NO			
Ubicación de la vivienda en Zona de alto riesgo		NO			
Cuenta con área para instalación de la SITAR	(SI) NO		Área disponible (m2)		7.7 m²
Cuenta con área disponible para campo de infiltración	(SI) NO		Área disponible (m2)		9 m²
Altura del nivel freático y ensayos de percolación	(SI) NO				
Sitio donde descargaría el SITAR		Fuente superficial	Nombre	Distancia (mts)	
		Pozo de absorción	Estado (B; R; M)	Distancia a la casa (mts)	10mt
Observaciones de la posible descarga.		Zanja de infiltración			
Observaciones de pendiente de terreno donde se instalará el SITAR					

El usuario acepta el compromiso de operar y mantener el SITAR SI ____ NO____

FIRMA DEL COMPROMISO POR EL BENEFICIARIO. _____

Cedula No. 4651815

Altitud. _____

Coordenadas Norte. 852509.679

Oeste. 1098672.961

RESPONSABLES. FUDAMBIENT JOHN A. Riascos 14608237

FICHA DE CARACTERIZACIÓN DE USUARIO

CONVENIO DE ASOCIACIÓN CVC : 031 DE 2025

OBJETO: "AUNAR ESFUERZOS TÉCNICOS Y RECURSOS ECONÓMICOS Y HUMANOS, PARA IMPLEMENTAR ACCIONES DIRIGIDAS A PROTEGER EL RECURSO HÍDRICO, MEDIANTE PROCESOS DE EDUCACIÓN AMBIENTAL E IMPLEMENTACIONES COMPLEMENTARIAS, EN COMUNIDADES RURALES DEL VALLE DEL CAUCA"


DATOS PERSONALES

NOMBRE DEL PREDIO	los Juanes	MUNICIPIO	florida valle
TIPO DE VIVIENDA	ALQUILADA ____ PROPIA X	VEREDA	pueblo nuevo
NOMBRE BENEFICIARIO / PROPIETARIO	Oscar de Jesus montoya	TELÉFONO	3217336261
CÉDULA	4651815	No DE HABITANTES	MUJERES 1 HOMBRES 1 NIÑOS ____
DIRECCIÓN	pueblo nuevo		


TIPO DE ACCESO AL PREDIO (MEDIO DE TRANSPORTE)

VEHICULAR	✓	ANIMAL		HOMBRE	
LONG (M)	11 Km	LONG		LONG	
PEND % (alta, media o baja)		PEND %		PEND %	


ESQUEMA DE ACCESO

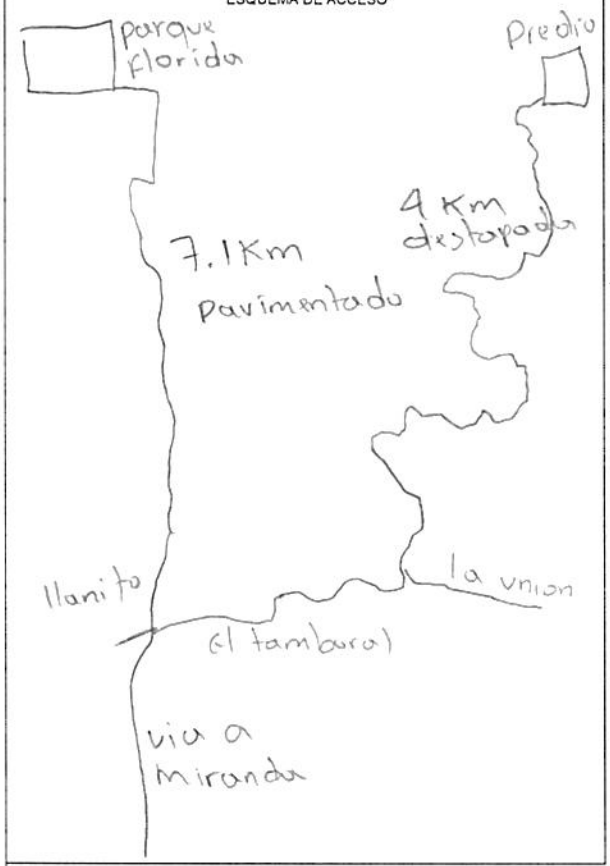

ESQUEMA DEL SISTEMA EN PLANTA

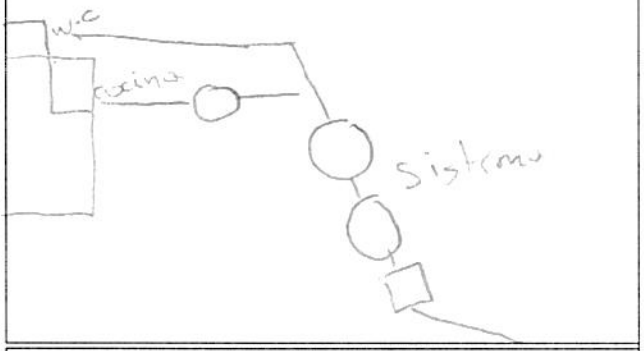

ESQUEMA DEL SISTEMA EN PERFIL

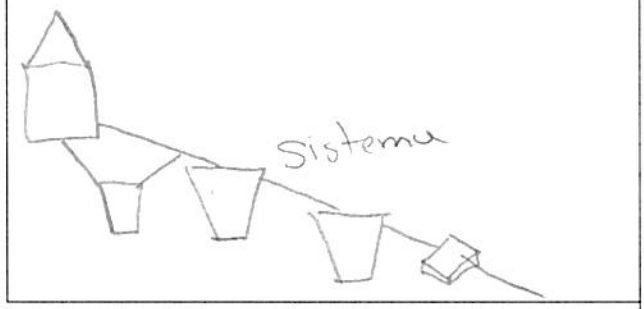

Distancia desde empalme sanitario hasta posible sitar (m)? _____

Distancia desde empalme de cocina hasta posible sitar (m)? _____

	COORDENADAS			TIPO DE DESCARGA DEL SITAR	
	NORTE	ESTE	COTA	POZO DE ABSORCION	CAMPO DE INFILTRACIÓN
CASA	852509.674	1098672.961		____	____
SISTEMA SEPTICO	852494.072	1098658.645		Area disponible (M2)? _____	Area disponible (M2)? _____

ESTADO DE LA VIA

	PAVIMENTO	LONG	DESTAPADA	LONG	PEND %
BUENO	✓	7.1Km	✓	4Km	
REGULAR					
MALO					

OBSERVACIONES:

RESPONSABLE FUDAMBIENT

FIRMA John A. Riascos.

PRUEBA DE PERCOLACIÓN

FECHA	15 agosto 2025
BENEFICIARIO	Oscar de Jesus montoya
UBICACIÓN	pueblo nuevo
NO DE HABITANTES	2


NOMBRE	OCUPACIÓN
Oscar de Jesus montoya	Agricultor
Blanca cecilia perez	Ama de casa


1. Realizar hueco de medidas 0.50 x 0.50 x 0.50 de profundidad seguido uno concentrico a este de medidas 0,30 x 0,30 x 0,50 de profundidad. Teniendo en cuenta que podríamos instalar pozo o campo de infiltración.
2. Raspar las paredes a fin de proveer la infiltración natural del terreno, el material suelto debe ser eliminado.
3. Agregar agua limpia en el agujero hasta obtener una altura mínima de 50 cm del fondo. Esta altura de agua deberá ser mantenida por un periodo de una hora
4. Realizar la prueba de infiltración, asegurando la altura de 50cm de lamina del agua. Con ayuda de una regla o metro y un punto de referencia fijo situado en la superficie de terreno, mida el tiempo en el descenso del agua
5. El tiempo total de la prueba de infiltración debe ser 30 minutos

EXCAVACIÓN	
Hora inicial	Hora final
9:25	09:30

SATURACIÓN	
Hora inicial	Hora final
09:30	10:30

NOTA: Mantener el hoyo lleno de agua durante un periodo de una hora

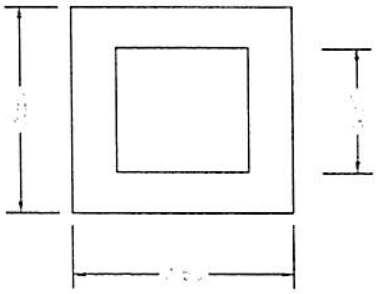

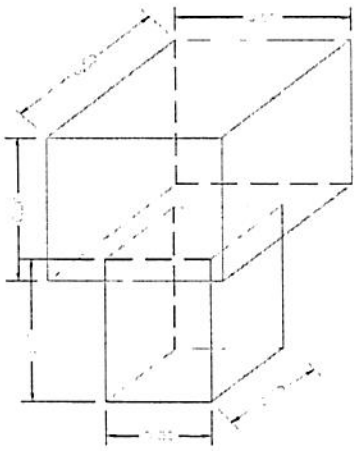

TIEMPO DE DESCENSO DEL AGUA DESPUÉS DE LA HORA	
H(cm)	Tiempo
0	10:30
2.5	03:00 min
5	06:00 m
7.5	09:00 m
10	11:00 m
12.5	13:00 m
15	15:00 m

UBICACIÓN SITIO EN COORDENADAS	
N	W
852494.092	1098658.645

RESPONSABLE
FUDAMBIENT


FIRMA JOHN A. Rivas.


CERTIFICACIÓN Y ACTA DE RECIBO DE SISTEMAS SÉPTICOS

CONVENIO DE ASOCIACIÓN CVC : 031 DE 2025
OBJETO: AUNAR ESFUERZOS TÉCNICOS Y RECURSOS ECONÓMICOS Y HUMANOS, PARA IMPLEMENTAR ACCIONES DIRIGIDAS A PROTEGER EL RECURSO HÍDRICO, MEDIANTE PROCESOS DE EDUCACIÓN AMBIENTAL E IMPLEMENTACIONES COMPLEMENTARIAS, EN COMUNIDADES RURALES DEL VALLE DEL CAUCA

CONVENIENTE: FUNDACIÓN PARA EL DESARROLLO SOCIAL, EL MEDIO AMBIENTE, LA VIVIENDA, LA RECREACIÓN, EL DEPORTE, EL COMERCIO Y EL EMPLEO FUDAMBIENT

NIT: 830.512.753-6

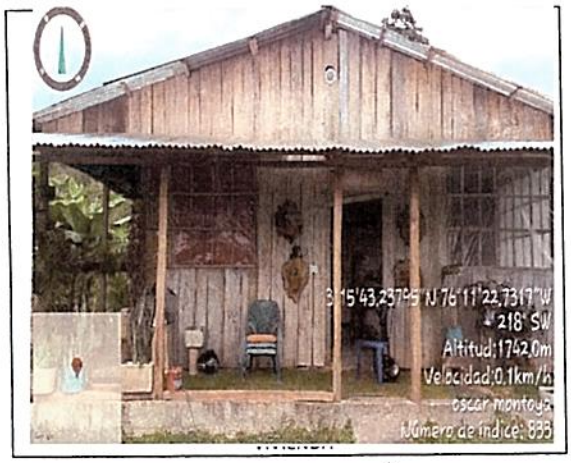

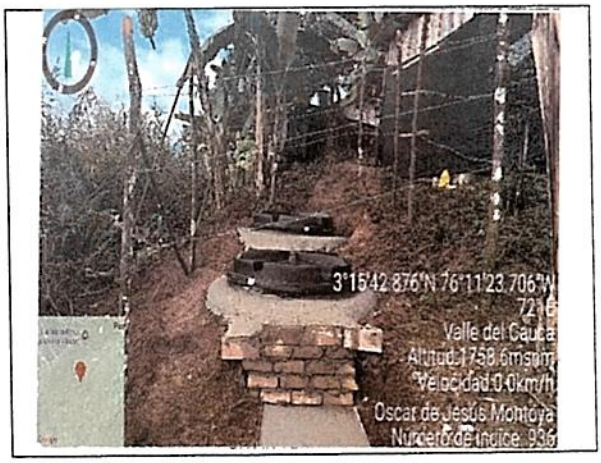

El(La) Suscrito(a), Oscar de jesus Montoya identificado con cédula de ciudadanía Nº 6451815 expedida en caloto cauca actuando como beneficiario(a) en el municipio de florida en la vereda o corregimiento Pueblo nuevo del proyecto cuyo objeto es:

a través del Convenio CVC No. 031-2025, certifica que la empresa FUDAMBIENT ha implementado y entregado a satisfacción los componentes que se describen a continuación:

a) Instalación de 1 trampa de grasas de 105 litros
b) Instalación de 1 tanque séptico de 1000 litros
c) Instalación de 1 tanque FAFA de 1000 litros
d) Realización de 2 anillos en concreto para los tanques séptico y FAFA
e) Implementación de campo de infiltración que contiene: una caja de distribución, una capa de grava limpia y tubería PVC de 4" perforada
f) Cerramiento en alambre de púas con 8 postes

El predio se encuentra localizado en las coordenadas:
N 8525 09.679 E 1098672.961
MAGNA SIRGAS

Por lo anterior, el beneficiario se **compromete a utilizar de manera adecuada y realizar el mantenimiento periódico correspondiente al SITAR**, para lo cual ha recibido orientación y capacitación por parte de la empresa FUDAMBIENT. Además, en el caso de que la vivienda cuente con una lavadora, se compromete a no verter las aguas residuales provenientes de la actividad de lavado en el sistema individual de tratamiento de aguas, con el objetivo de preservar su correcto funcionamiento

Nota: La Fundación FUDAMBIENT informó al beneficiario que, al poner en marcha el sistema es probable que se produzcan olores, lo cual es una consecuencia inherente a este tipo de sistemas. Esta situación puede presentarse de manera transitoria hasta que el sistema se estabilice y funcione dentro de los parámetros esperados.

Como constancia de lo anterior se firma en Florida el día 28 de Agosto de 2025

Recibió


CC: 6451815
BENEFICIARIO/REPRESENTANTE

Entregó


CC
FUDAMBIENT

FUD	ESQUEMA MANO ALZADA	CVC Corporación Autónoma Regional del Valle del Cauca #MÁSCercadelaGente
MUNICIPIO	Florida	NOMBRE DE QUIEN ELABORA
VEREDA	Pueblo nuevo	*OBSERVACIONES*
NOMBRE DEL PROPIETARIO	Oscar de Jesus Montoya	Baño N:852515.669 - E:1098677.583 Cocina N:852498.216 - E:1098662.911 T.G N:852499.117 - E:1098660.360
COORDENADA 1 CASA	N:852512.261 - E:1098681.120	
COORDENADA 2 CASA	N:852519.327 - E:1098670.951	
COORDENADA 1 SISTEMA	N:852494.072 - E:1098658.645	
COORDENADA 2 SISTEMA	caja N:852492.184 - E:1098655.964	
COORDENADA 3 (OPCIONAL)	Filtro N:852483.646 - E:1098657.469	


ESQUEMA

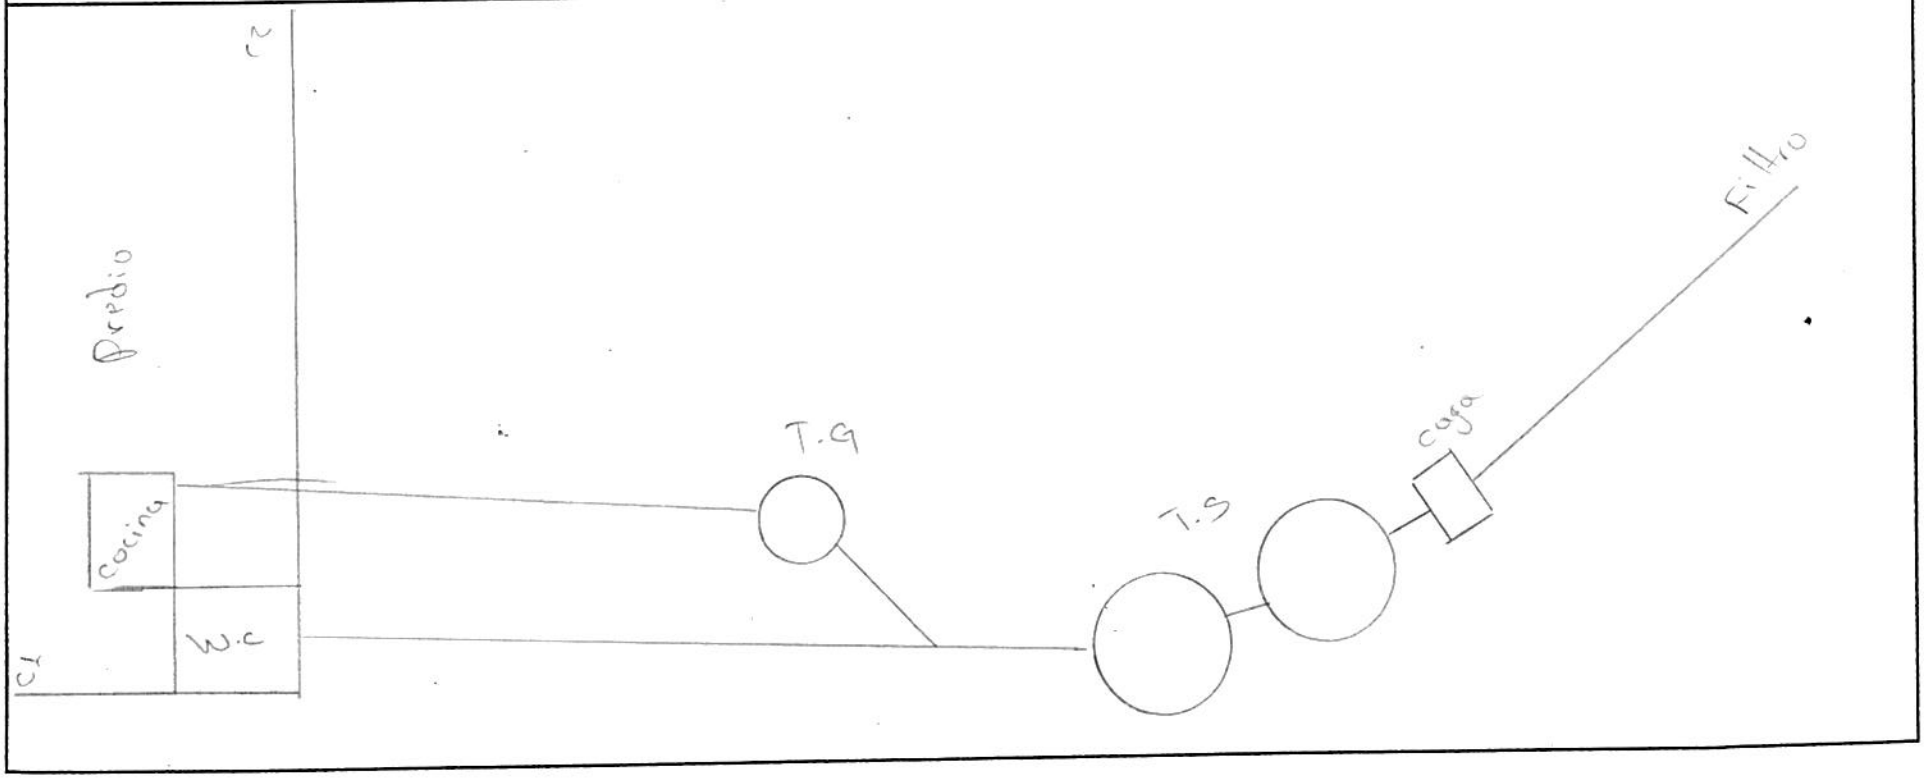

GEORREFERENCIACIÓN DE SISTEMAS INDIVIDUALES DE TRATAMIENTO DE AGUAS RESIDUALES
MUNICIPIO: FLORIDA
BENEFICIARIO: OSCAR DE JESUS MONTOYA

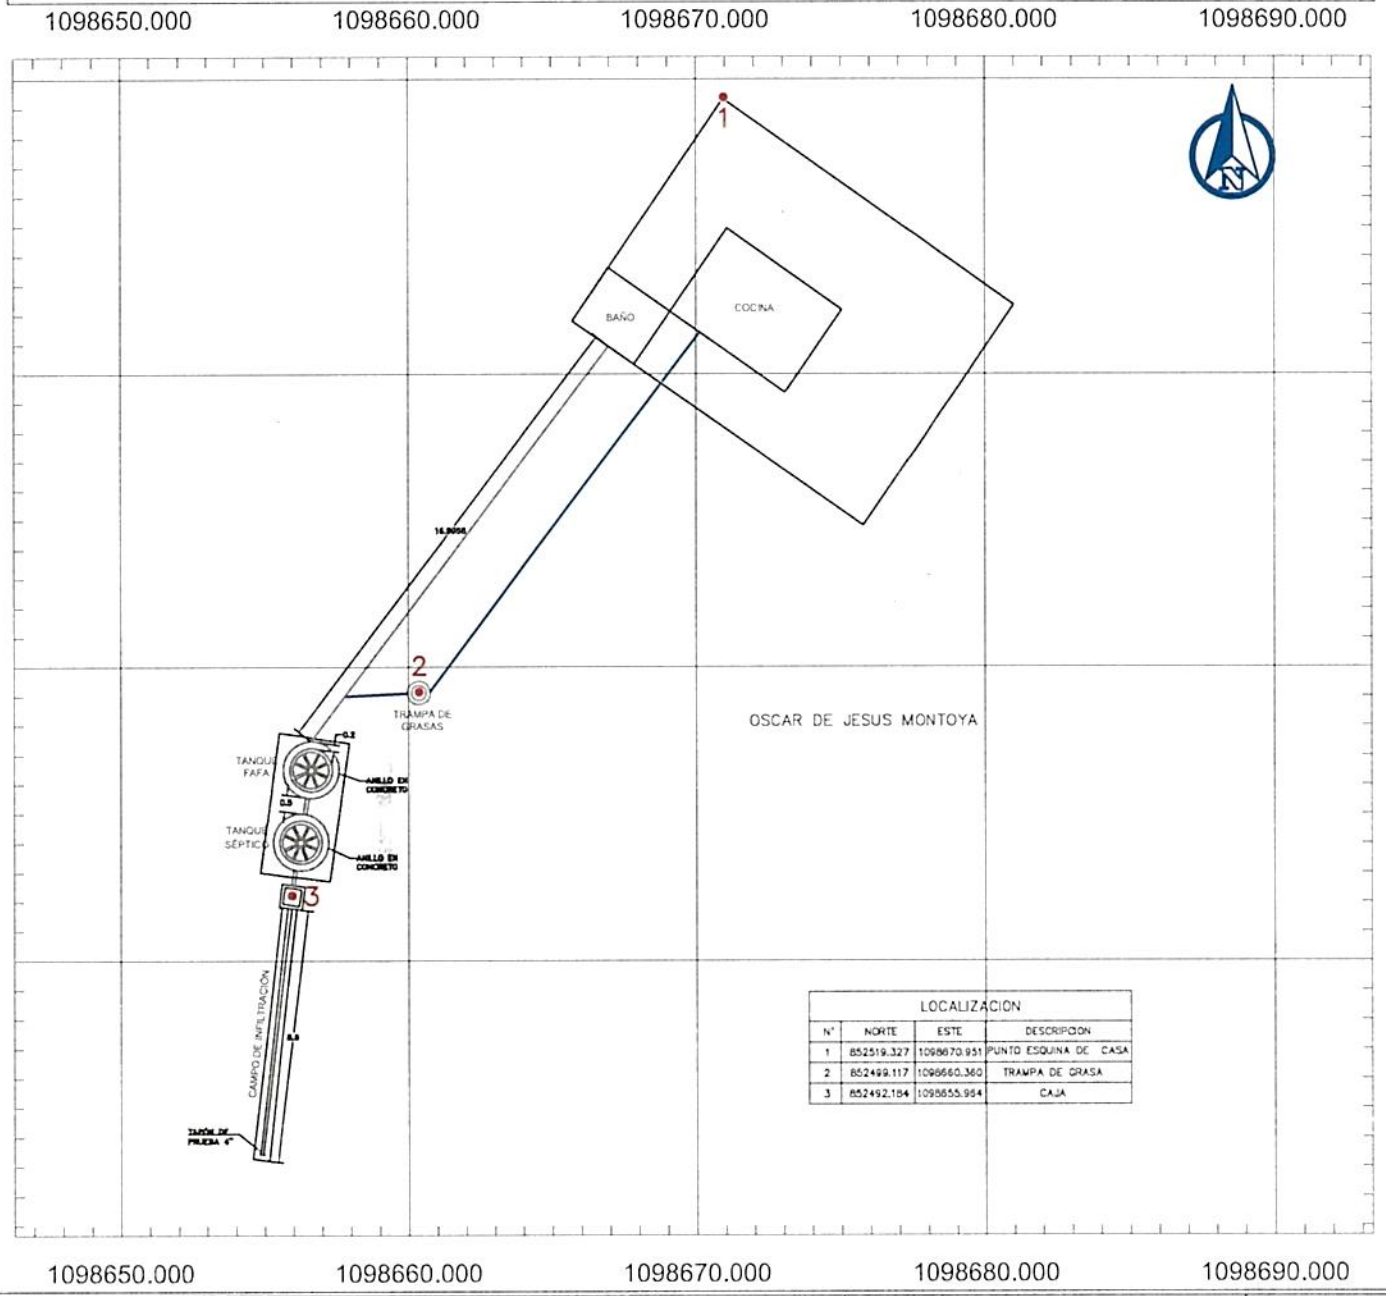

LOCALIZACION			
N°	NORTE	ESTE	DESCRIPCION
1	852519.327	1098670.951	PUNTO ESQUINA DE CASA
2	852499.117	1098660.360	TRAMPA DE GRASA
3	852492.184	1098655.984	CAJA

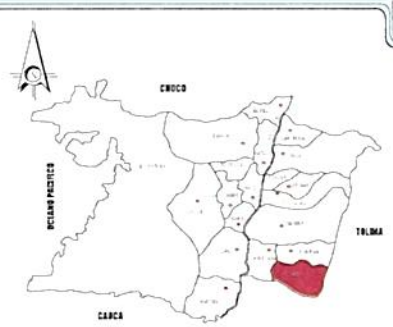

LOCALIZACION GENERAL
SIN ESCALA



REGISTRO FOTOGRAFICO DE LA VIVIENDA
SIN ESCALA

CONVENCIONES

- TANQUE FAFA
- POZO SÉPTICO
- CASA
- CAJA DE DISTRIBUCIÓN
- ZANJAS DE INFILTRACIÓN
- TRAMPA DE GRASA
- TUBERIA 2"
- TUBERIA 4"
- CERRAMIENTO CERCO PUAS

NOTAS

1. TODAS LAS MEDIDAS ESTAN DADAS EN METROS A MENOS DE QUE SE INDIQUE LO CONTRARIO
2. EL SISTEMA INDIVIDUAL DE TRATAMIENTO DE AGUAS RESIDUALES DOMÉSTICAS ESTA CONFORMADO POR UNA TRAMPA DE GRASAS DE 105lts, UN TANQUE SÉPTICO DE 1000 lts, UN FILTRO ANAERÓBIO DE FLUJO ASCENDENTE (FAFA) DE 1000 lts Y UN CAMPO DE INFILTRACIÓN DE AGUAS TRATADAS QUE CUENTA CON UNA CAJA DE DISTRIBUCIÓN

FUDAMBIENT

PROYECTO: CONVENIO DE ASOCIACIÓN CVC No. 031 DE 2025	CONTIENE: GEORREFERENCIACIÓN DE LOS SISTEMAS INDIVIDUALES DE TRATAMIENTO DE AGUAS RESIDUALES DOMÉSTICAS	GEOREFERENCIACIÓN: SISTEMA DE COORDENADAS ESTA REFERENCIADO AL DATUM OFICIAL MAGNA–SIRGAS	DIBUJÓ: EQUIPO DEL CONVENIO	ESCALA: 1:250	PLANO: 1/17
				FECHA: OCTUBRE 2025	ARCHIVO: FLORIDA.dwg

DIAGNOSTICO PRIORIZACIÓN DE VIVIENDAS PARA SANEAMIENTO DE AGUAS RESIDUALES DOMÉSTICAS

Nombre del Predio: Finca agroecologica Guadalupe — Ubicado en: Florida

Tipo de Vivienda — Alquilada — Propia X

Nombre del Propietario / Beneficiario: Angela Daniela Solarte paz

Dirección: Pueblo Nuevo

Teléfono Celular: 3135423476

No. De habitantes: 4 — No. Mujeres: 2 — No. Hombres: 1 — No. Niños: 1

REGISTRO FOTOGRAFICO DE LA VIVIENDA



OBSERVACIONES

SITUACIÓN ENCONTRADA

Cuenta con suministro o abastecimiento de agua en la vivienda SI X NO				Tipo: Acueducto	
Cuenta con batería sanitaria SI X NO		No. De baterías		Tipo: sanitario	
Ubicación de la vivienda en bajamar	NO	Observaciones: el usuario se compromete a manifestar cualquier información o situación del predio que pueda poner el riesgo el funcionamiento del futuro SITAR, o que pueda llegar a afectar la estabilidad de este.			
ubicación en franja forestal protectora	NO				
Ubicada en zona de humedales	NO				
Ubicación en banca de la vía	NO				
Ubicada en talud del margen del cauce	NO				
Ubicación de la vivienda en zona inundable	NO				
Ubicación de la vivienda en Zona de alto riesgo	NO				
Cuenta con área para instalación de la SITAR	SI NO	Área disponible (m2)			7m²
Cuenta con área disponible para campo de infiltración	SI NO	Área disponible (m2)			9m²
Altura del nivel freático y ensayos de percolación	SI NO				
Sitio donde descargaría el SITAR	Fuente superficial	Nombre		Distancia (mts)	
	Pozo de absorción	Estado (B; R; M)		Distancia a la casa (mts)	10mts
Observaciones de la posible descarga.	zanja de infiltración				
Observaciones de pendiente de terreno donde se instalará el SITAR					

El usuario acepta el compromiso de operar y mantener el SITAR — SI X — NO

FIRMA DEL COMPROMISO POR EL BENEFICIARIO. Angela

Cedula No. 1.113.526.680

Coordenadas Norte 852303.714 — Altitud. ____

Oeste. 1098846.626

RESPONSABLES. FUDAMBIENT Hns A. Blascos.

FICHA DE CARACTERIZACIÓN DE USUARIO

FUDAMBIENT

CVC Corporación Autónoma Regional del Valle del Cauca

CONVENIO DE ASOCIACIÓN CVC : 031 DE 2025

OBJETO: "AUNAR ESFUERZOS TÉCNICOS Y RECURSOS ECONÓMICOS Y HUMANOS, PARA IMPLEMENTAR ACCIONES DIRIGIDAS A PROTEGER EL RECURSO HÍDRICO, MEDIANTE PROCESOS DE EDUCACIÓN AMBIENTAL E IMPLEMENTACIONES COMPLEMENTARIAS, EN COMUNIDADES RURALES DEL VALLE DEL CAUCA"

DATOS PERSONALES

NOMBRE DEL PREDIO	Finca agroecologica	MUNICIPIO	florida
TIPO DE VIVIENDA	ALQUILADA ___ PROPIA X	VEREDA	pueblo nuevo
NOMBRE BENEFICIARIO / PROPIETARIO	Angela daniela solarte	TELÉFONO	3135423476
CÉDULA	1113576680	No DE HABITANTES	MUJERES 2 HOMBRES 1 NIÑOS 1
DIRECCIÓN	pueblo nuevo		


TIPO DE ACCESO AL PREDIO (MEDIO DE TRANSPORTE)

VEHICULAR	✓	ANIMAL		HOMBRE	
LONG (M)	11 Km	LONG		LONG	
PEND % (alta, media o baja)		PEND %		PEND %	


ESQUEMA DE ACCESO



ESQUEMA DEL SISTEMA EN PLANTA

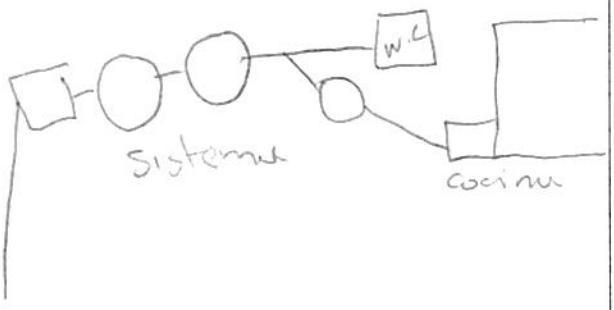

ESQUEMA DEL SISTEMA EN PERFIL

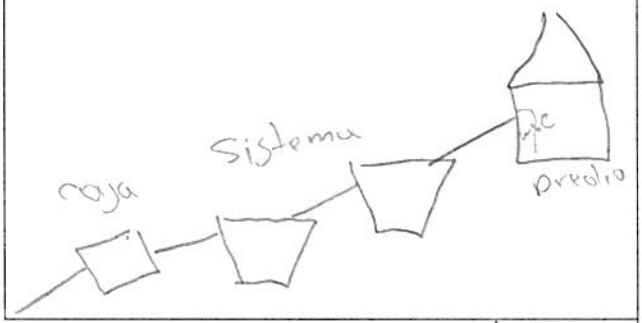

Distancia desde empalme sanitario hasta posible sitar (m)? 7mts

Distancia desde empalme de cocina hasta posible sitar (m)? 4mts

COORDENADAS

	NORTE	ESTE	COTA
CASA	852303714	1098846.626	
SISTEMA SEPTICO	852183.611	1098846.175	

TIPO DE DESCARGA DEL SITAR

POZO DE ABSORCION	CAMPO DE INFILTRACIÓN
Area disponible (M2)? 27m2	Area disponible (M2)? 9m2

ESTADO DE LA VIA

	PAVIMENTO	LONG	DESTAPADA	LONG	PEND %
BUENO	✓	7.1Km	✓	4.1Km	
REGULAR					
MALO					

OBSERVACIONES:

RESPONSABLE FUDAMBIENT

FIRMA John A. Rivasco.

FUDAMBIENTE

PRUEBA DE PERCOLACIÓN

CVC Corporación Autónoma Regional del Valle del Cauca

FECHA	15 agosto 2025
BENEFICIARIO	Angela Daniela solarte
UBICACIÓN	Pueblo nuevo
NO DE HABITANTES	4


NOMBRE	OCUPACIÓN
Angela Daniela Solarte	Agricultora
Guadalupe manzano s.	Estudiante
Alba lucia paz	Ama de casa
Jaguer lopez	Estudiante.


1. Realizar hueco de medidas 0.50 x 0.50 x 0.50 de profundidad seguido uno concentrico a este de medidas 0,30 x 0,30 x 0,50 de profundidad. Teniendo en cuenta que podríamos instalar pozo o campo de infiltración.
2. Raspar las paredes a fin de proveer la infiltración natural del terreno, el material suelto debe ser eliminado.
3. Agregar agua limpia en el agujero hasta obtener una altura mínima de 50 cm del fondo. Esta altura de agua deberá ser mantenida por un periodo de una hora
4. Realizar la prueba de infiltración, asegurando la altura de 50cm de lamina del agua. Con ayuda de una regla o metro y un punto de referencia fijo situado en la superficie de terreno, mida el tiempo en el descenso del agua
5. El tiempo total de la prueba de infiltración debe ser 30 minutos

EXCAVACIÓN	
Hora inicial	Hora final
10:50	11:00

SATURACIÓN	
Hora inicial	Hora final
11:00	12:00

NOTA: Mantener el hoyo lleno de agua durante un periodo de una hora

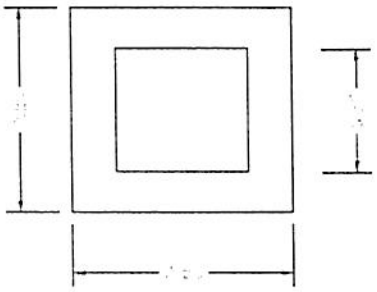

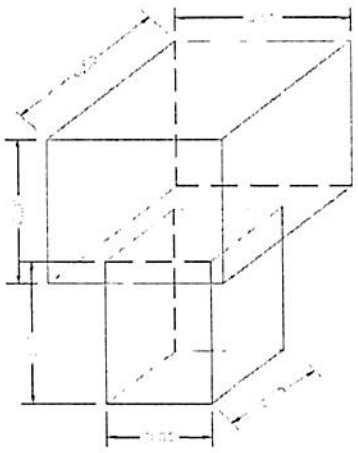

TIEMPO DE DESCENSO DEL AGUA DESPUÉS DE LA HORA	
H(cm)	Tiempo
0	12:00
2.5	02:00 min
5	04:00 m
7.5	07:00 m
10	10:00 m
12.5	13:00 m
15	16:00 m

UBICACIÓN SITIO EN COORDENADAS	
N	W
852283.611	1098846.175

RESPONSABLE
FUDAMBIENT


FIRMA Jaime A. Riascos.

CERTIFICACIÓN Y ACTA DE RECIBO DE SISTEMAS SÉPTICOS

CONVENIO DE ASOCIACIÓN CVC : 031 DE 2025
OBJETO: AUNAR ESFUERZOS TÉCNICOS Y RECURSOS ECONÓMICOS Y HUMANOS, PARA IMPLEMENTAR ACCIONES DIRIGIDAS A PROTEGER EL RECURSO HÍDRICO, MEDIANTE PROCESOS DE EDUCACIÓN AMBIENTAL E IMPLEMENTACIONES COMPLEMENTARIAS, EN COMUNIDADES RURALES DEL VALLE DEL CAUCA

CONVENIENTE: FUNDACIÓN PARA EL DESARROLLO SOCIAL, EL MEDIO AMBIENTE, LA VIVIENDA, LA RECREACIÓN, EL DEPORTE, EL COMERCIO Y EL EMPLEO FUDAMBIENT

NIT: 830.512.753-6

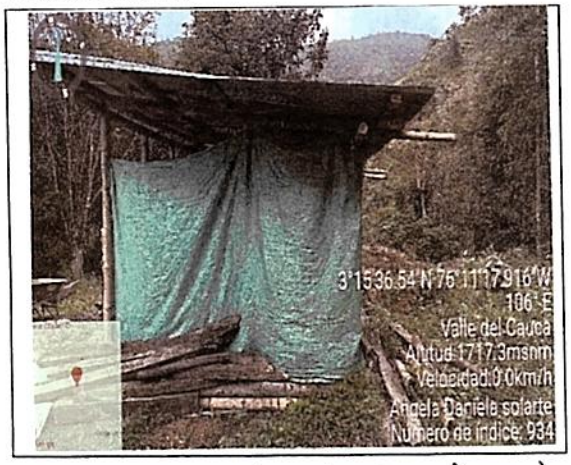



El(La) Suscrito(a), Angela Daniela solarte, identificado con cédula de ciudadanía Nº 1113526680 expedida en Candelaria, actuando como beneficiario(a) en el municipio de florida en la vereda o corregimiento pueblo nuevo del proyecto cuyo objeto es:

a través del Convenio CVC No. 031-2025, certifica que la empresa FUDAMBIENT ha implementado y entregado a satisfacción los componentes que se describen a continuación:

a) Instalación de 1 trampa de grasas de 105 litros
b) Instalación de 1 tanque séptico de 1000 litros
c) Instalación de 1 tanque FAFA de 1000 litros
d) Realización de 2 anillos en concreto para los tanques séptico y FAFA
e) Implementación de campo de infiltración que contiene: una caja de distribución, una capa de grava limpia y tubería PVC de 4" perforada
f) Cerramiento en alambre de púas con 8 postes

El predio se encuentra localizado en las coordenadas:
N 852305.719 E 1098846.626
MAGNA SIRGAS

Por lo anterior, el beneficiario se **compromete a utilizar de manera adecuada y realizar el mantenimiento periódico correspondiente al SITAR**, para lo cual ha recibido orientación y capacitación por parte de la empresa FUDAMBIENT. Además, en el caso de que la vivienda cuente con una lavadora, se compromete a no verter las aguas residuales provenientes de la actividad de lavado en el sistema individual de tratamiento de aguas, con el objetivo de preservar su correcto funcionamiento

Nota: La Fundación FUDAMBIENT informó al beneficiario que, al poner en marcha el sistema es probable que se produzcan olores, lo cual es una consecuencia inherente a este tipo de sistemas. Esta situación puede presentarse de manera transitoria hasta que el sistema se estabilice y funcione dentro de los parámetros esperados.

Como constancia de lo anterior se firma en Florida el día 28 de Agosto de 2025

Recibió


CC: 1113 526. 680
BENEFICIARIO/REPRESENTANTE

Entregó


JOHN A. RIASCOS.
CC 14608257.
FUDAMBIENT

FUDAMBIENT	ESQUEMA MANO ALZADA	CVC Corporación Autónoma Regional del Valle del Cauca #MÁSCercadelaGente
MUNICIPIO	Florida.	NOMBRE DE QUIEN ELABORA
VEREDA	Pueblo nuevo	*OBSERVACIONES*
NOMBRE DEL PROPIETARIO	Angela Daniela solarte	Cocina N: 852297.368 - E: 1098835.995 Baño N; 852298.081 - E: 1098845.066 T.G N: 852282.196 - E: 1098843.131
COORDENADA 1 CASA	N: 852293.094 - E: 1098835.283	
COORDENADA 2 CASA	N; 852300.687 - E: 1098834.904	
COORDENADA 1 SISTEMA	N: 852283.611 - E: 1098846.175	
COORDENADA 2 SISTEMA	Caja N: 852280.739 - E: 1098849.138	
COORDENADA 3 (OPCIONAL)	Filtro N: 852282.560 - E: 1098851.799	


ESQUEMA

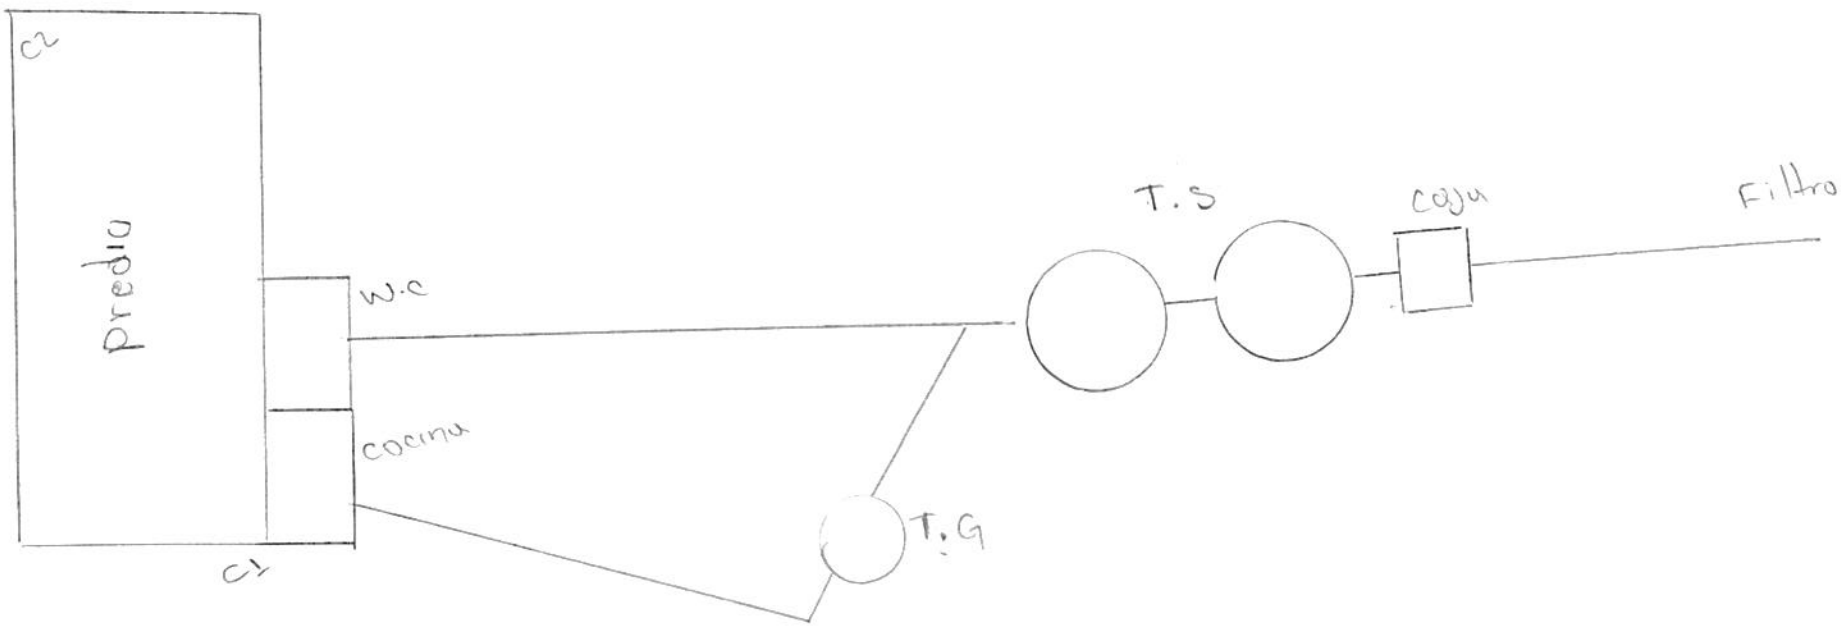

GEORREFERENCIACIÓN DE SISTEMAS INDIVIDUALES DE TRATAMIENTO DE AGUAS RESIDUALES
MUNICIPIO: FLORIDA
BENEFICIARIO: ANGELA DANIELA SOLARTE

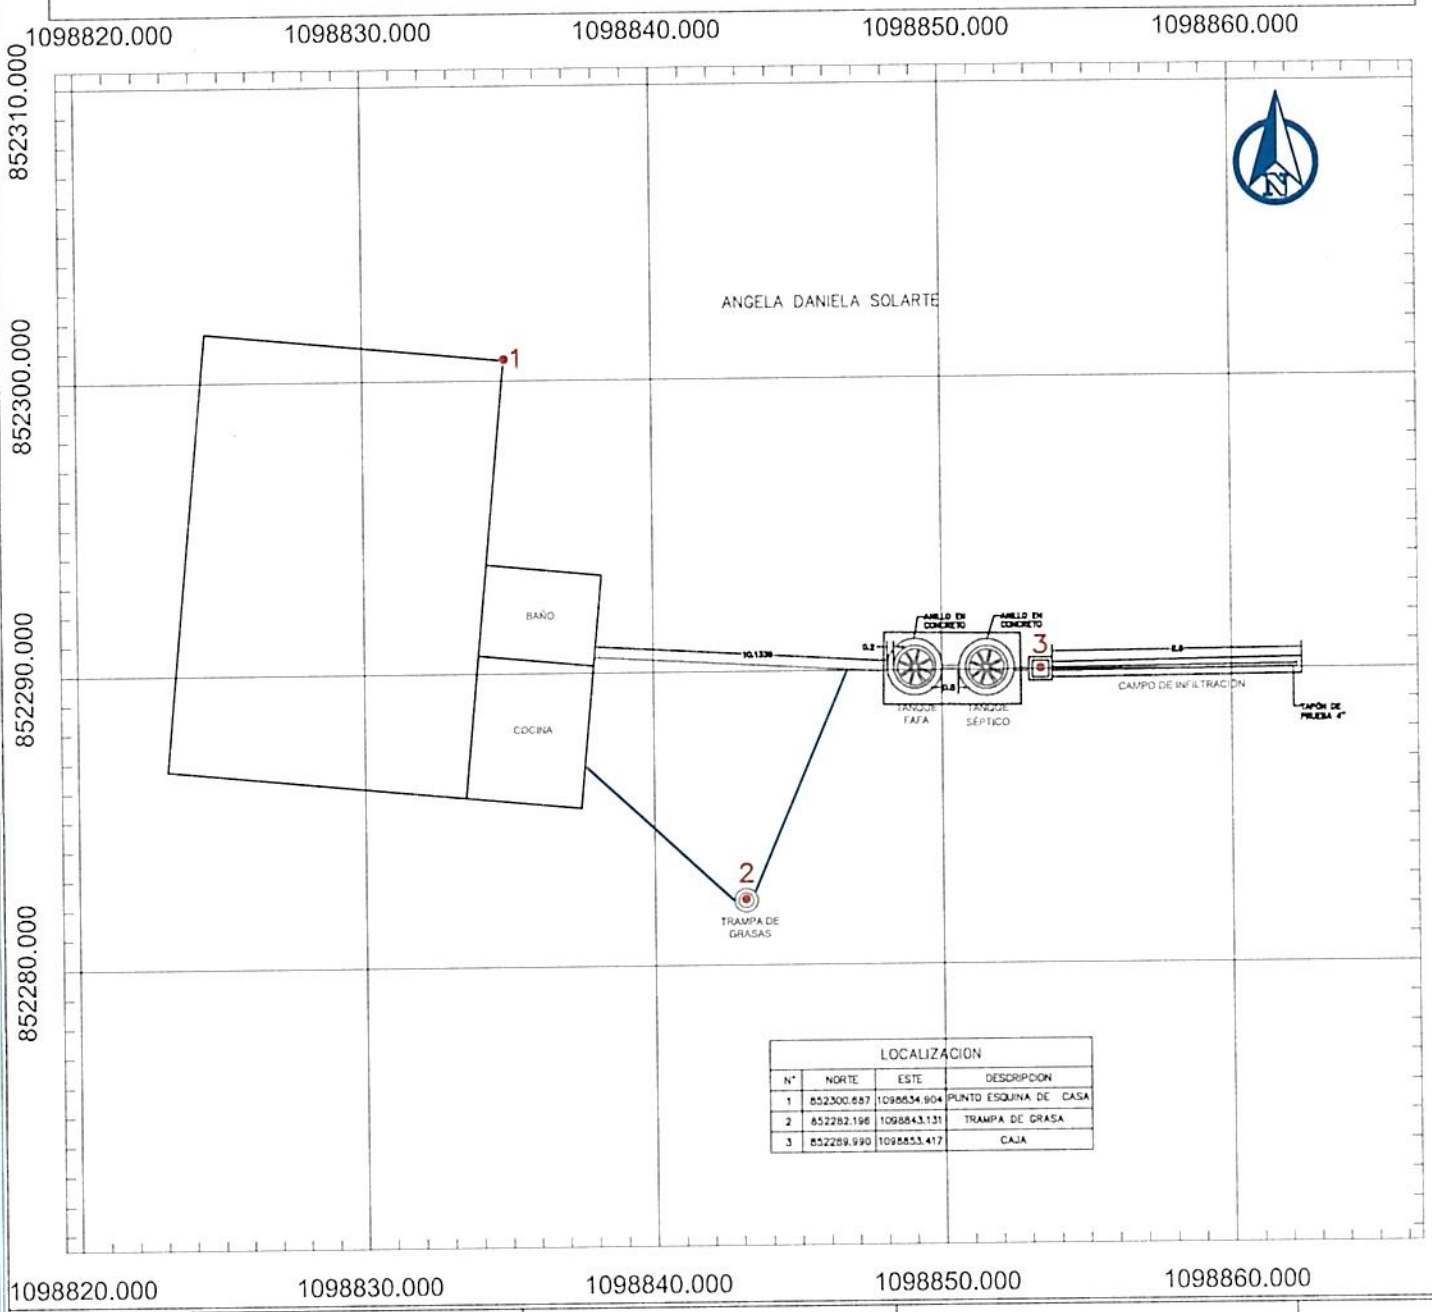

LOCALIZACION			
N°	NORTE	ESTE	DESCRIPCION
1	852300.687	1098834.904	PUNTO ESQUINA DE CASA
2	852282.196	1098843.131	TRAMPA DE GRASA
3	852289.990	1098853.417	CAJA

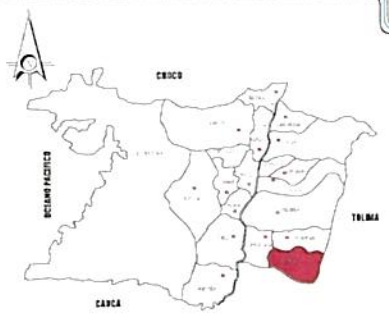

LOCALIZACION GENERAL
SIN ESCALA



REGISTRO FOTOGRAFICO DE LA VIVIENDA
SIN ESCALA

CONVENCIONES

- TANQUE FAFA
- POZO SÉPTICO
- CASA
- CAJA DE DISTRIBUCIÓN
- ZANJAS DE INFILTRACIÓN
- TRAMPA DE GRASA
- TUBERIA 2"
- TUBERIA 4"
- CERRAMIENTO CERCO PUAS

NOTAS

1. TODAS LAS MEDIDAS ESTAN DADAS EN METROS A MENOS DE QUE SE INDIQUE LO CONTRARIO
2. EL SISTEMA INDIVIDUAL DE TRATAMIENTO DE AGUAS RESIDUALES DOMÉSTICAS ESTA CONFORMADO POR UNA TRAMPA DE GRASAS DE 105lts, UN TANQUE SÉPTICO DE 1000 lts, UN FILTRO ANAERÓBIO DE FLUJO ASCENDENTE (FAFA) DE 1000 lts Y UN CAMPO DE INFILTRACIÓN DE AGUAS TRATADAS QUE CUENTA CON UNA CAJA DE DISTRIBUCIÓN

FUDAMBIENT

PROYECTO:
CONVENIO DE ASOCIACIÓN CVC No. 031 DE 2025

CONTIENE:
GEORREFERENCIACIÓN DE LOS SISTEMAS INDIVIDUALES DE TRATAMIENTO DE AGUAS RESIDUALES DOMÉSTICAS

GEOREFERENCIACIÓN:
SISTEMA DE COORDENADAS ESTA REFERENCIADO AL DATUM OFICIAL MAGNA–SIRGAS

DIBUJÓ:
EQUIPO DEL CONVENIO

ESCALA: 1:250

PLANO: 2/17


FECHA: OCTUBRE 2025

ARCHIVO: FLORIDA.dwg

DIAGNOSTICO PRIORIZACIÓN DE VIVIENDAS PARA SANEAMIENTO DE AGUAS RESIDUALES DOMÉSTICAS

Nombre del Predio	los nacederos	Ubicado en:	Florida Valle
Tipo de Vivienda	Alquilada		Propia X
Nombre del Propietario / Beneficiario	Cenaida Ibague Marin		
Direcciòn	la Diana		
Teléfono Celular	3218693443		
No. De habitantes 4	No. Mujeres 2	No. Hombres 2	No. Niños

REGISTRO FOTOGRAFICO DE LA VIVIENDA

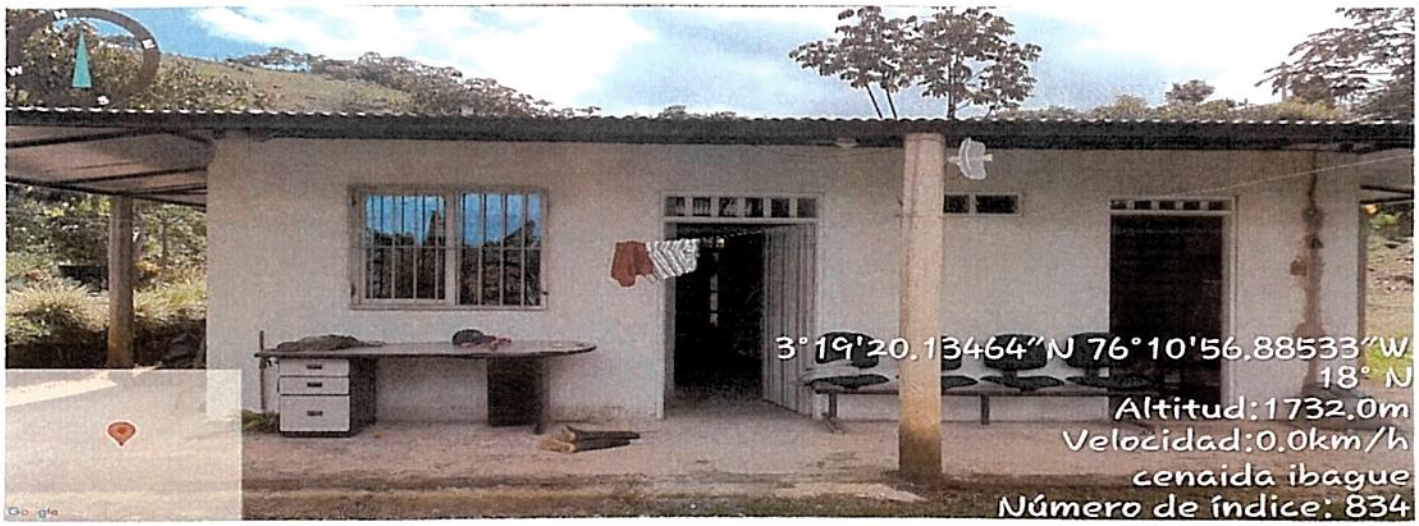

OBSERVACIONES

SITUACIÓN ENCONTRADA

Cuenta con suministro o abastecimiento de agua en la vivienda SI X NO				Tipo: Acueducto	
Cuenta con batería sanitaria	SI X NO	No. De baterías		Tipo: letrina	
Ubicación de la vivienda en bajamar		NO	Observaciones: el usuario se compromete a manifestar cualquier información o situación del predio que pueda poner el riesgo el funcionamiento del futuro SITAR, o que pueda llegar a afectar la estabilidad de este.		
ubicación en franja forestal protectora		NO			
Ubicada en zona de humedales		NO			
ıbicación en banca de la vía		NO			
ubicada en talud del margen del cauce		NO			
Ubicación de la vivienda en zona inundable		NO			
Ubicación de la vivienda en Zona de alto riesgo		NO			
Cuenta con área para instalación de la SITAR	(SI) NO		Área disponible (m2)		27 m2
Cuenta con área disponible para campo de infiltración	(SI) NO		Área disponible (m2)		9m2
Altura del nivel freático y ensayos de percolación	(SI) NO				
Sitio donde descargaría el SITAR		Fuente superficial	Nombre	Distancia (mts)	
		Pozo de absorción	Estado (B; R; M)	Distancia a la casa (mts)	10mts
Observaciones de la posible descarga.		Zanja de infiltración			
Observaciones de pendiente de terreno donde se instalará el SITAR					

El usuario acepta el compromiso de operar y mantener el SITAR. SI X NO____

FIRMA DEL COMPROMISO POR EL BENEFICIARIO.

Cedula No. 31214192

Coordenadas Norte 859176.833

Altitud. _____

Oeste. 1099449.184

RESPONSABLES. FUDAMBIENT JOHN A. Riascos.

FICHA DE CARACTERIZACIÓN DE USUARIO

FUDAMBIENT

CVC Corporación Autónoma Regional del Valle del Cauca

CONVENIO DE ASOCIACIÓN CVC : 031 DE 2025

OBJETO: "AUNAR ESFUERZOS TÉCNICOS Y RECURSOS ECONÓMICOS Y HUMANOS, PARA IMPLEMENTAR ACCIONES DIRIGIDAS A PROTEGER EL RECURSO HÍDRICO, MEDIANTE PROCESOS DE EDUCACIÓN AMBIENTAL E IMPLEMENTACIONES COMPLEMENTARIAS, EN COMUNIDADES RURALES DEL VALLE DEL CAUCA"

DATOS PERSONALES

NOMBRE DEL PREDIO	los nacederos	MUNICIPIO	Florida
TIPO DE VIVIENDA	ALQUILADA ____ PROPIA X	VEREDA	la diana
NOMBRE BENEFICIARIO / PROPIETARIO	Cenejda Ibagy Marin	TELÉFONO	3218693443
CÉDULA	31274192	No DE HABITANTES	MUJERES 2 HOMBRES 2 NIÑOS ____
DIRECCIÓN	la diana		


TIPO DE ACCESO AL PREDIO (MEDIO DE TRANSPORTE)

VEHICULAR	☑	ANIMAL	☐	HOMBRE	☐
LONG (M)	11 km	LONG		LONG	
PEND % (alta, media o baja)		PEND %		PEND %	


ESQUEMA DE ACCESO



ESQUEMA DEL SISTEMA EN PLANTA

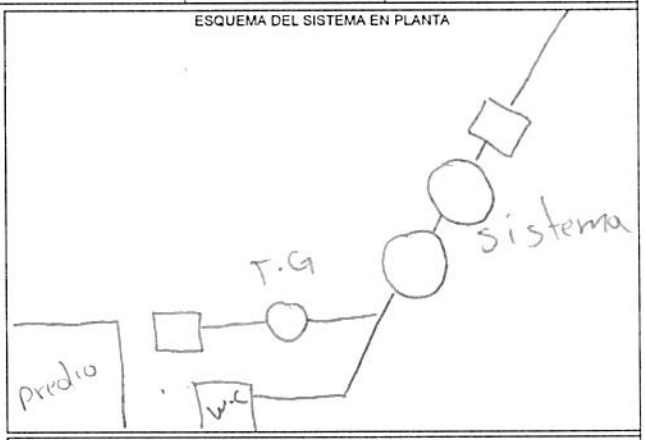

ESQUEMA DEL SISTEMA EN PERFIL

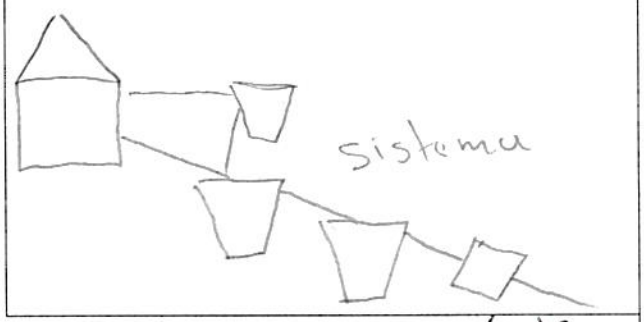

Distancia desde empalme sanitario hasta posible sitar (m)? 10 mt

Distancia desde empalme de cocina hasta posible sitar (m)? 6 mts

	COORDENADAS			TIPO DE DESCARGA DEL SITAR	
	NORTE	ESTE	COTA	POZO DE ABSORCION	CAMPO DE INFILTRACIÓN
CASA	859176.835	1099449.184			
SISTEMA SEPTICO	8447767.40	1108020.401		Area disponible (M2)? 27m²	Area disponible (M2)? 9 m²

ESTADO DE LA VIA

	PAVIMENTO	LONG	DESTAPADA	LONG	PEND %
BUENO	☑	7 km	4 km		
REGULAR					
MALO					

OBSERVACIONES:

RESPONSABLE FUDAMBIENT

FIRMA John A. Riascos.

FUDAMBIENT

PRUEBA DE PERCOLACIÓN

CVC Corporación Autónoma Regional del Valle del Cauca

FECHA	19 agosto 2025
BENEFICIARIO	Ceneida Ibague Marin
UBICACIÓN	la Diana
NO DE HABITANTES	4


NOMBRE	OCUPACIÓN
Maria Eugenia Amdrino	Docente
Jose fernando botero	Estudiante
Ceneida Ibague Marin	Ama de casa
Jose Arnurl pillimv	Agricultor

1. Realizar hueco de medidas 0.50 x 0.50 x 0.50 de profundidad seguido uno concentrico a este de medidas 0,30 x 0,30 x 0,50 de profundidad. Teniendo en cuenta que podriamos instalar pozo o campo de infiltración.
2. Raspar las paredes a fin de proveer la infiltración natural del terreno, el material suelto debe ser eliminado.
3. Agregar agua limpia en el agujero hasta obtener una altura mínima de 50 cm del fondo. Esta altura de agua deberá ser mantenida por un periodo de una hora
4. Realizar la prueba de infiltración, asegurando la altura de 50cm de lamina del agua. Con ayuda de una regla o metro y un punto de referencia fijo situado en la superficie de terreno, mida el tiempo en el descenso del agua
5. El tiempo total de la prueba de infiltración debe ser 30 minutos


EXCAVACIÓN	
Hora inicial	Hora final
12:30	12:40

SATURACIÓN	
Hora inicial	Hora final
12:40	13:40

NOTA: Mantener el hoyo lleno de agua durante un periodo de una hora

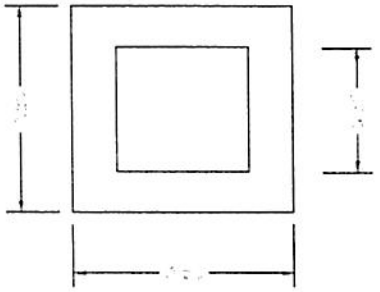

TIEMPO DE DESCENSO DEL AGUA DESPUÉS DE LA HORA	
H(cm)	Tiempo
0	13:40
2.5	02:00 min
5	04:00 m
7.5	07:00 m
10	10:00 m
12.5	13:00 m
15	15:00 m

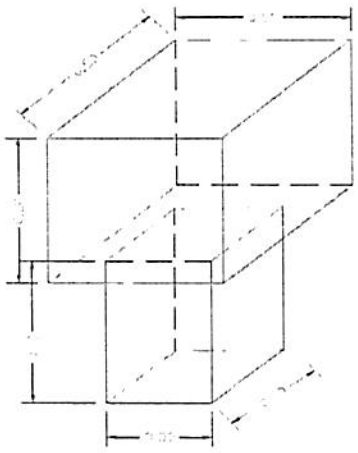

UBICACIÓN SITIO EN COORDENADAS	
N	W
844776.790	1108020.901

RESPONSABLE
FUDAMBIENT


FIRMA John A. Rivas.


CERTIFICACIÓN Y ACTA DE RECIBO DE SISTEMAS SÉPTICOS

CONVENIO DE ASOCIACIÓN CVC : 031 DE 2025
OBJETO: AUNAR ESFUERZOS TÉCNICOS Y RECURSOS ECONÓMICOS Y HUMANOS, PARA IMPLEMENTAR ACCIONES DIRIGIDAS A PROTEGER EL RECURSO HÍDRICO, MEDIANTE PROCESOS DE EDUCACIÓN AMBIENTAL E IMPLEMENTACIONES COMPLEMENTARIAS, EN COMUNIDADES RURALES DEL VALLE DEL CAUCA

CONVENIENTE: FUNDACIÓN PARA EL DESARROLLO SOCIAL, EL MEDIO AMBIENTE, LA VIVIENDA, LA RECREACIÓN, EL DEPORTE, EL COMERCIO Y EL EMPLEO FUDAMBIENT

NIT: 830.512.753-6

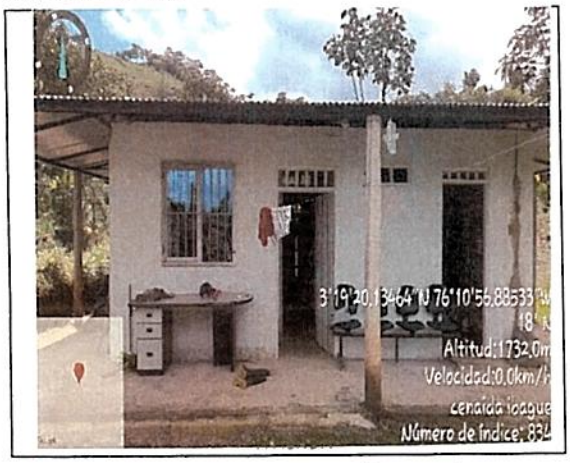

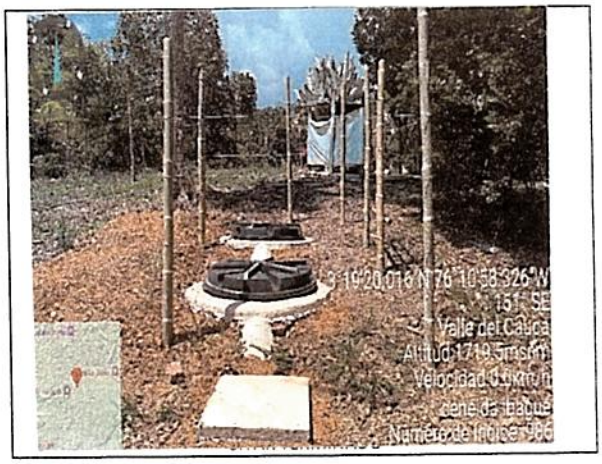

El(La) Suscrito(a), Cenaida Ibague, identificado con cédula de ciudadanía Nº 31214192 expedida en caicedonia, actuando como beneficiario(a) en el municipio de Florida en la vereda o corregimiento la Diana del proyecto cuyo objeto es:

a través del Convenio CVC No. 031-2025, certifica que la empresa FUDAMBIENT ha implementado y entregado a satisfacción los componentes que se describen a continuación:

a) Instalación de 1 trampa de grasas de 105 litros
b) Instalación de 1 tanque séptico de 1000 litros
c) Instalación de 1 tanque FAFA de 1000 litros
d) Realización de 2 anillos en concreto para los tanques séptico y FAFA
e) Implementación de campo de infiltración que contiene: una caja de distribución, una capa de grava limpia y tubería PVC de 4" perforada
f) Cerramiento en alambre de púas con 8 postes

El predio se encuentra localizado en las coordenadas:
N 859176.835 E 1099499.184
MAGNA SIRGAS

Por lo anterior, el beneficiario se **compromete a utilizar de manera adecuada y realizar el mantenimiento periódico correspondiente al SITAR**, para lo cual ha recibido orientación y capacitación por parte de la empresa FUDAMBIENT. Además, en el caso de que la vivienda cuente con una lavadora, se compromete a no verter las aguas residuales provenientes de la actividad de lavado en el sistema individual de tratamiento de aguas, con el objetivo de preservar su correcto funcionamiento

Nota: La Fundación FUDAMBIENT informó al beneficiario que, al poner en marcha el sistema es probable que se produzcan olores, lo cual es una consecuencia inherente a este tipo de sistemas. Esta situación puede presentarse de manera transitoria hasta que el sistema se estabilice y funcione dentro de los parámetros esperados.

Como constancia de lo anterior se firma en Florida el día 28 de Agosto de 2025

Recibió


Cenaida Ibague Marin
CC: 312.214.192 caicedonia
BENEFICIARIO/REPRESENTANTE

Entregó


CC:
FUDAMBIENT

FUD	ESQUEMA MANO ALZADA	CVC Corporación Autónoma Regional del Valle del Cauca #MÁScercadelagente
MUNICIPIO	florida	NOMBRE DE QUIEN ELABORA: John A. Rivas
VEREDA	la Urana	OBSERVACIONES
NOMBRE DEL PROPIETARIO	cenaida Ibague	cocina N: 859182.111 - E: 1099441.452
COORDENADA 1 CASA	N: 859186.041 - N: 1099447.169	Baño N: 859179.499 - E: 1099432.674
COORDENADA 2 CASA	N: 859183.710 - N: 1099452.935	T.G N: 859181.308 - E: 1099431.687
COORDENADA 1 SISTEMA	N: 859170.025 - N: 1099434.354	
COORDENADA 2 SISTEMA	caja N: 859170.979 - N: 1099476.965	
COORDENADA 3 (OPCIONAL)	Filtro N: 859174.439 - N: 1099433.783	


ESQUEMA

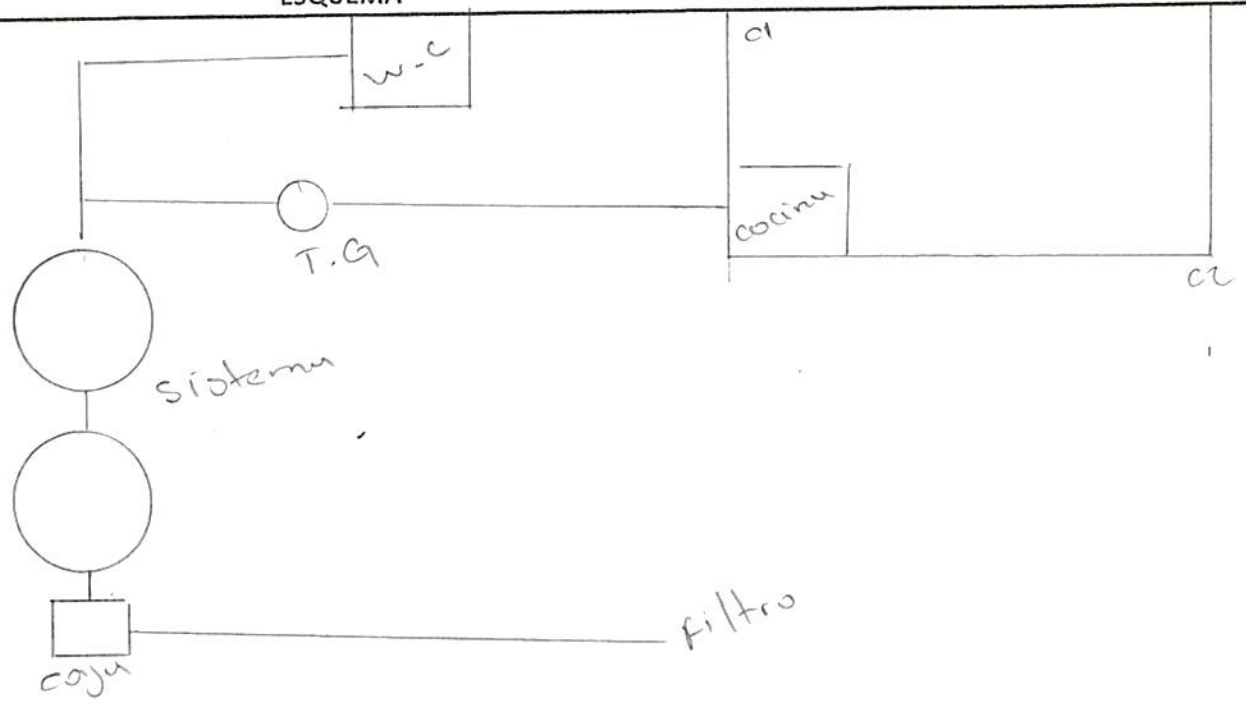

GEORREFERENCIACIÓN DE SISTEMAS INDIVIDUALES DE TRATAMIENTO DE AGUAS RESIDUALES
MUNICIPIO: FLORIDA
BENEFICIARIO: CENEIDA IBAGUE

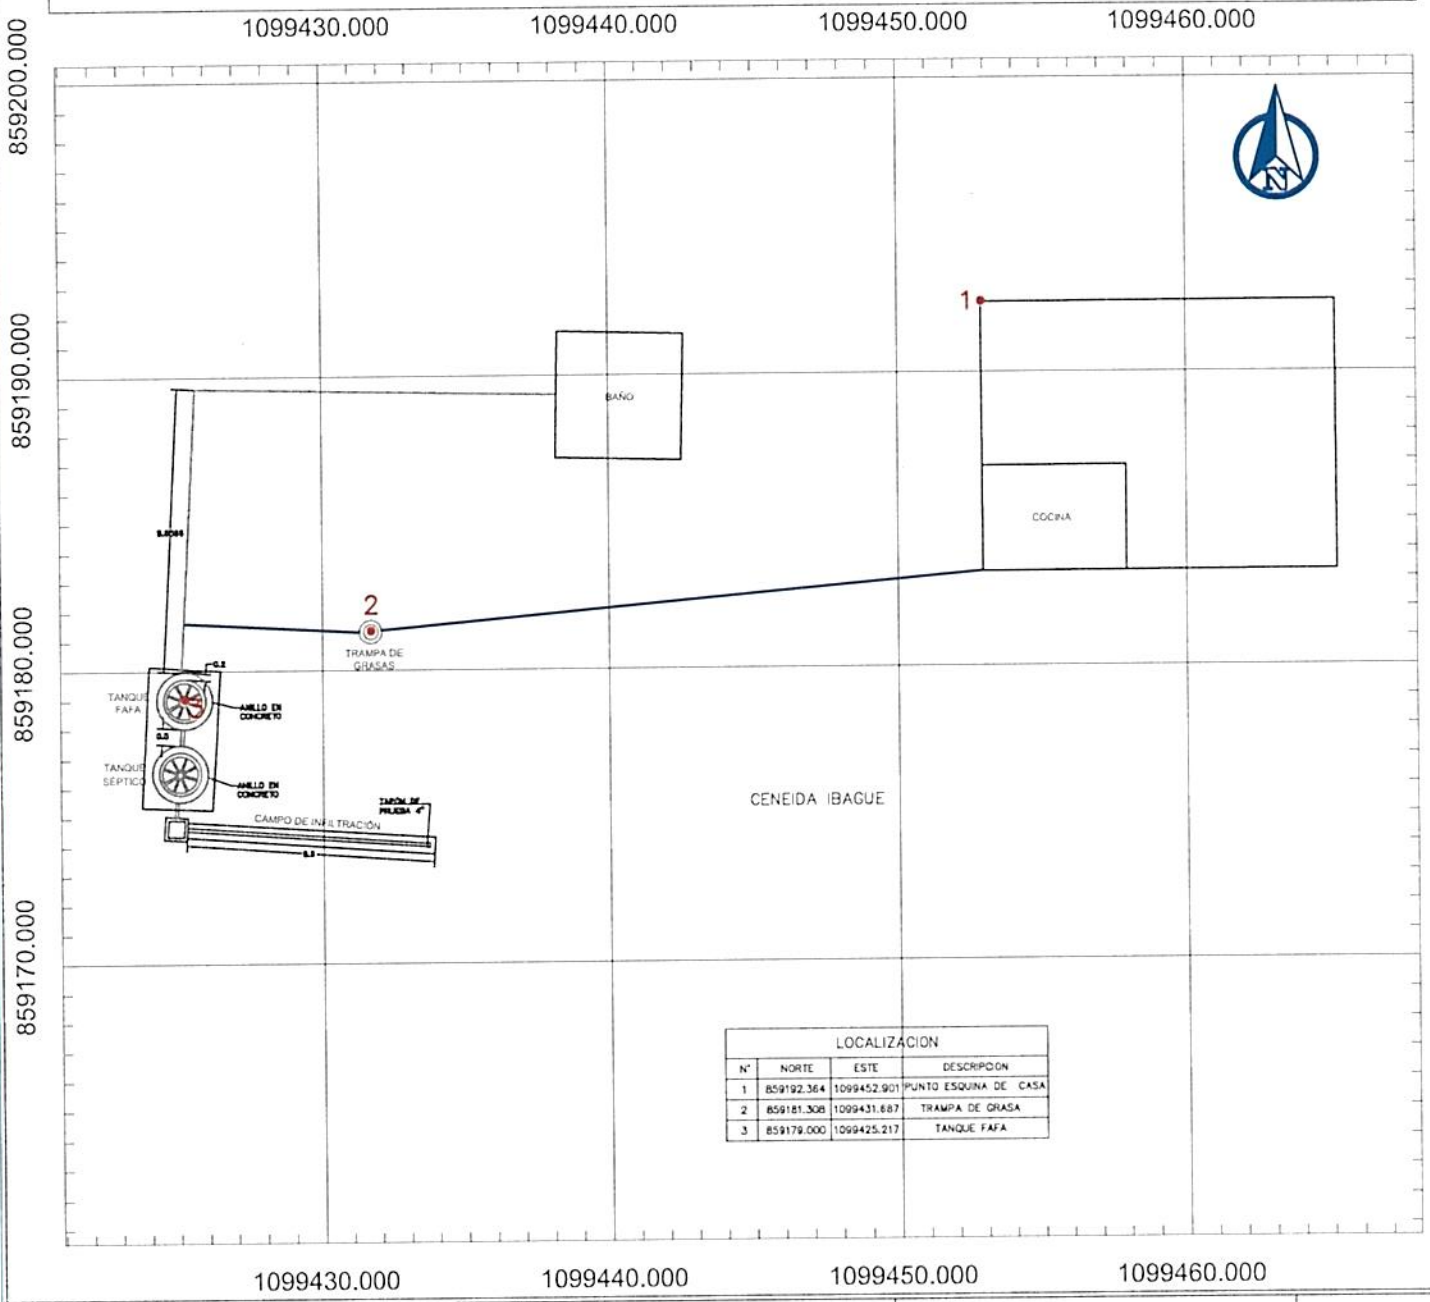

LOCALIZACION			
N°	NORTE	ESTE	DESCRIPCION
1	859192.364	1099452.901	PUNTO ESQUINA DE CASA
2	859181.308	1099431.687	TRAMPA DE GRASA
3	859179.000	1099425.217	TANQUE FAFA

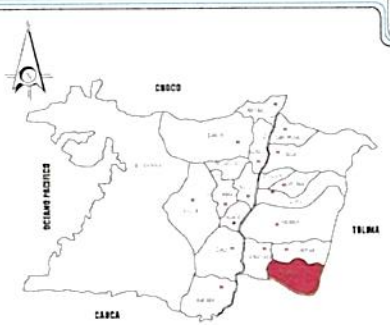

LOCALIZACION GENERAL
SIN ESCALA



REGISTRO FOTOGRAFICO DE LA VIVIENDA
SIN ESCALA

CONVENCIONES

- TANQUE FAFA
- POZO SÉPTICO
- CASA
- CAJA DE DISTRIBUCIÓN
- ZANJAS DE INFILTRACIÓN
- TRAMPA DE GRASA
- TUBERIA 2"
- TUBERIA 4"
- CERRAMIENTO CERCO PUAS

NOTAS

1. TODAS LAS MEDIDAS ESTAN DADAS EN METROS A MENOS DE QUE SE INDIQUE LO CONTRARIO
2. EL SISTEMA INDIVIDUAL DE TRATAMIENTO DE AGUAS RESIDUALES DOMÉSTICAS ESTA CONFORMADO POR UNA TRAMPA DE GRASAS DE 105lts, UN TANQUE SÉPTICO DE 1000 lts, UN FILTRO ANAERÓBIO DE FLUJO ASCENDENTE (FAFA) DE 1000 lts Y UN CAMPO DE INFILTRACIÓN DE AGUAS TRATADAS QUE CUENTA CON UNA CAJA DE DISTRIBUCIÓN

FUDAMBIENT

PROYECTO: CONVENIO DE ASOCIACIÓN CVC No. 031 DE 2025	CONTIENE: GEORREFERENCIACIÓN DE LOS SISTEMAS INDIVIDUALES DE TRATAMIENTO DE AGUAS RESIDUALES DOMÉSTICAS	GEOREFERENCIACIÓN: SISTEMA DE COORDENADAS ESTA REFERENCIADO AL DATUM OFICIAL MAGNA–SIRGAS	DIBUJÓ: EQUIPO DEL CONVENIO	ESCALA: 1:250	PLANO: 3/17
				FECHA: OCTUBRE 2025	ARCHIVO: FLORIDA.dwg

DIAGNOSTICO PRIORIZACIÓN DE VIVIENDAS PARA SANEAMIENTO DE AGUAS RESIDUALES DOMÉSTICAS

Nombre del Predio: Finca genareo — Ubicado en: florida valle

Tipo de Vivienda — Alquilada — Propia: X


Nombre del Propietario / Beneficiario: Alberto galeano

Dirección: la Diana

Teléfono Celular: 3132786691

No. De habitantes: 2 — No. Mujeres: 1 — No. Hombres: 1 — No. Niños

REGISTRO FOTOGRAFICO DE LA VIVIENDA

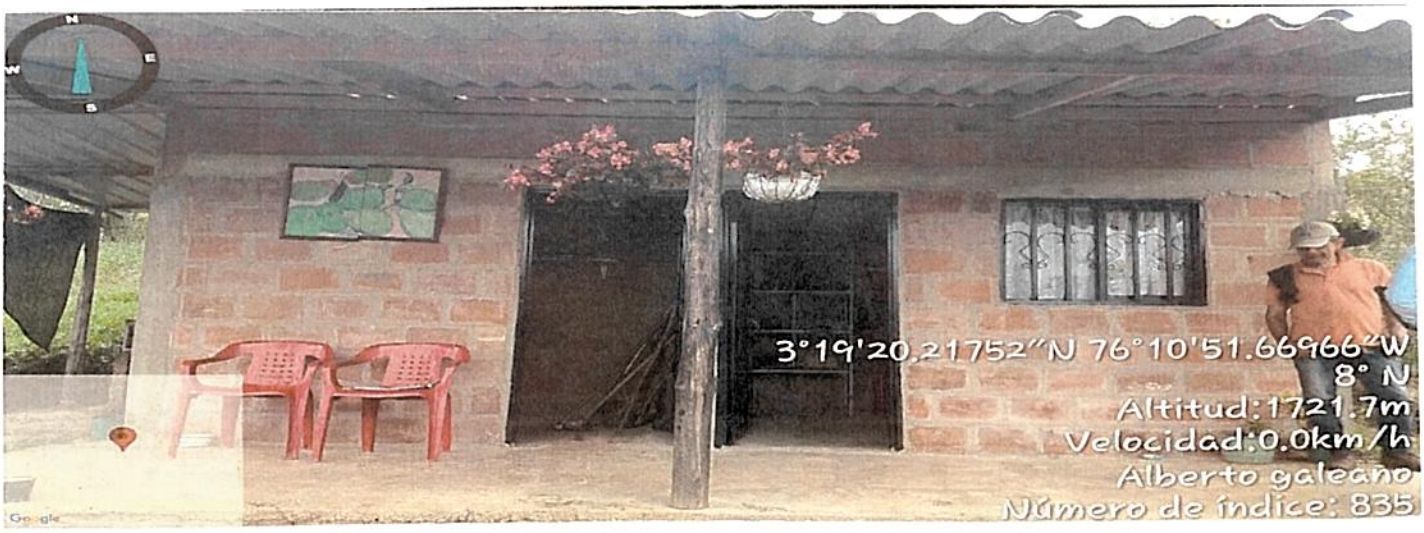

OBSERVACIONES

SITUACIÓN ENCONTRADA

Cuenta con suministro o abastecimiento de agua en la vivienda SI X NO — Tipo: Acueducto

Cuenta con batería sanitaria: SI X NO — No. De baterías: — Tipo: Sanitario

Ubicación de la vivienda en bajamar	NO
ubicación en franja forestal protectora	NO
Ubicada en zona de humedales	NO
bicación en banca de la vía	NO
ubicada en talud del margen del cauce	NO
Ubicación de la vivienda en zona inundable	NO
Ubicación de la vivienda en Zona de alto riesgo	NO

Observaciones: el usuario se compromete a manifestar cualquier información o situación del predio que pueda poner el riesgo el funcionamiento del futuro SITAR, o que pueda llegar a afectar la estabilidad de este.

Cuenta con área para instalación de la SITAR	(SI) NO	Área disponible (m2)		2.7 m²
Cuenta con área disponible para campo de infiltración	(SI) NO	Área disponible (m2)		9 m²
Altura del nivel freático y ensayos de percolación	(SI) NO			
Sitio donde descargaría el SITAR	Fuente superficial	Nombre	Distancia (mts)	
	Pozo de absorción	Estado (B; R; M)	Distancia a la casa (mts)	7 mts
Observaciones de la posible descarga.	zanja de infiltración			
Observaciones de pendiente de terreno donde se instalará el SITAR				

El usuario acepta el compromiso de operar y mantener el SITAR — SI X — NO

FIRMA DEL COMPROMISO POR EL BENEFICIARIO. Alberto Galeano.

Cedula No. 16644355

Altitud. _____

Coordenadas Norte 859179.661 — Oeste. 1099634.947

RESPONSABLES. FUDAMBIENT — BHW A. Rrascos.

FICHA DE CARACTERIZACIÓN DE USUARIO

CONVENIO DE ASOCIACIÓN CVC : 031 DE 2025

OBJETO: "AUNAR ESFUERZOS TÉCNICOS Y RECURSOS ECONÓMICOS Y HUMANOS, PARA IMPLEMENTAR ACCIONES DIRIGIDAS A PROTEGER EL RECURSO HÍDRICO, MEDIANTE PROCESOS DE EDUCACIÓN AMBIENTAL E IMPLEMENTACIONES COMPLEMENTARIAS, EN COMUNIDADES RURALES DEL VALLE DEL CAUCA"


DATOS PERSONALES

NOMBRE DEL PREDIO	Finca genaro	MUNICIPIO	Florida
TIPO DE VIVIENDA	ALQUILADA ____ PROPIA X	VEREDA	La Diana
NOMBRE BENEFICIARIO / PROPIETARIO	Alberto galeano	TELÉFONO	313 278 6691
CÉDULA	16644355	No DE HABITANTES	MUJERES 1 HOMBRES 1 NIÑOS ____
DIRECCIÓN	La Diana		


TIPO DE ACCESO AL PREDIO (MEDIO DE TRANSPORTE)

VEHICULAR	☑	ANIMAL	☐	HOMBRE	☐
LONG (M)	10 Km	LONG		LONG	
PEND % (alta, media o baja)		PEND %		PEND %	


ESQUEMA DE ACCESO

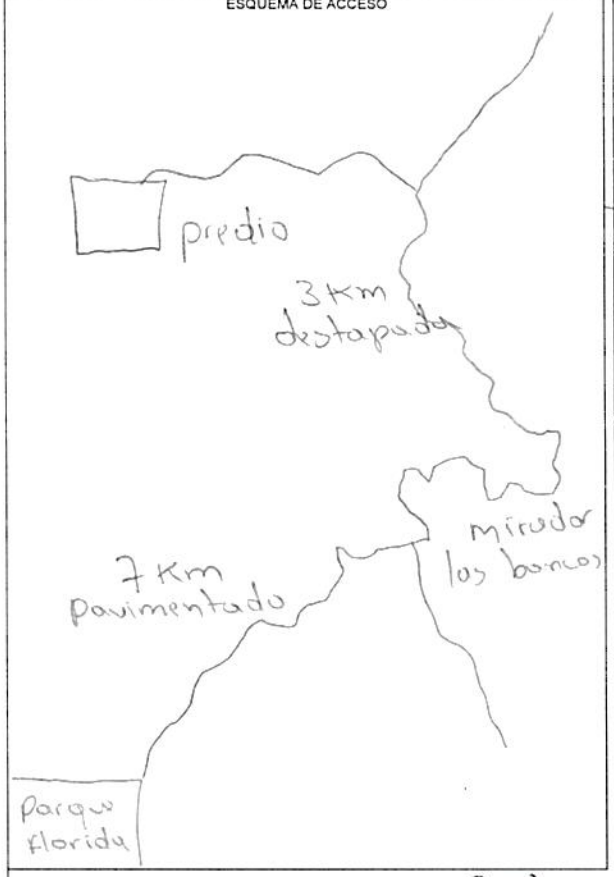

ESQUEMA DEL SISTEMA EN PLANTA

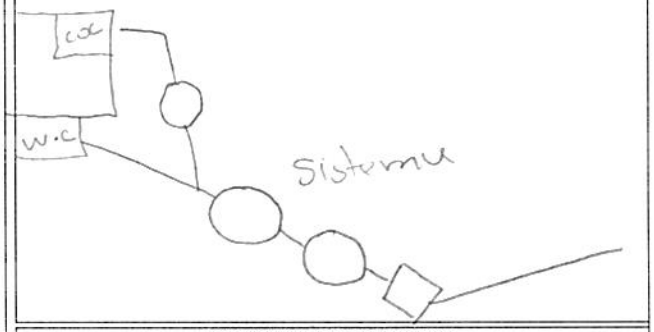

ESQUEMA DEL SISTEMA EN PERFIL

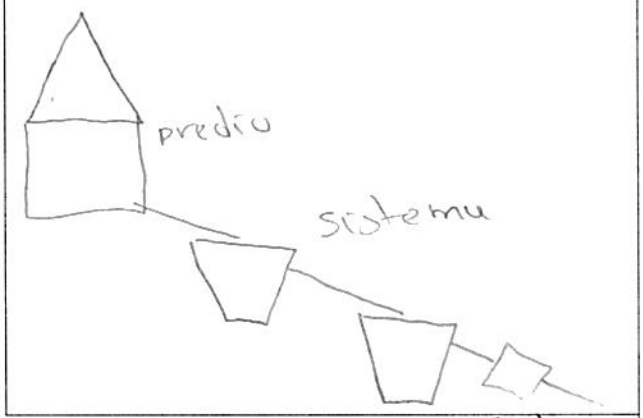

Distancia desde empalme sanitario hasta posible sitar (m)? 7mt

Distancia desde empalme de cocina hasta posible sitar (m)? 5mt

	COORDENADAS			TIPO DE DESCARGA DEL SITAR	
	NORTE	ESTE	COTA	POZO DE ABSORCION	CAMPO DE INFILTRACIÓN
CASA	859179.661	1099634.947		____	____
SISTEMA SEPTICO	844777.762	1108078.899		Area disponible (M2)? ____	Area disponible (M2)? ____

ESTADO DE LA VIA

	PAVIMENTO	LONG	DESTAPADA	LONG	PEND %
BUENO	✓	7 Km	✓	3	
REGULAR					
MALO					

OBSERVACIONES:

RESPONSABLE FUDAMBIENT

FIRMA JOAN A. Rivera.

FUDAMBIENT

PRUEBA DE PERCOLACIÓN

CVC Corporación Autónoma Regional del Valle del Cauca

FECHA	19 agosto 2025
BENEFICIARIO	Alberto galeano
UBICACIÓN	la Diana
NO DE HABITANTES	2


NOMBRE	OCUPACIÓN
Alberto galeano	Agricultor
Damaris castaño	Ama de casa


1. Realizar hueco de medidas 0.50 x 0.50 x 0.50 de profundidad seguido uno concentrico a este de medidas 0,30 x 0,30 x 0,50 de profundidad. Teniendo en cuenta que podríamos instalar pozo o campo de infiltración.
2. Raspar las paredes a fin de proveer la infiltración natural del terreno, el material suelto debe ser eliminado.
3. Agregar agua limpia en el agujero hasta obtener una altura mínima de 50 cm del fondo. Esta altura de agua deberá ser mantenida por un periodo de una hora
4. Realizar la prueba de infiltración, asegurando la altura de 50cm de lamina del agua. Con ayuda de una regla o metro y un punto de referencia fijo situado en la superficie de terreno, mida el tiempo en el descenso del agua
5. El tiempo total de la prueba de infiltración debe ser 30 minutos

EXCAVACIÓN	
Hora inicial	Hora final
14: 20	14: 30

SATURACIÓN	
Hora inicial	Hora final
14: 30	15: 30

NOTA: Mantener el hoyo lleno de agua durante un periodo de una hora

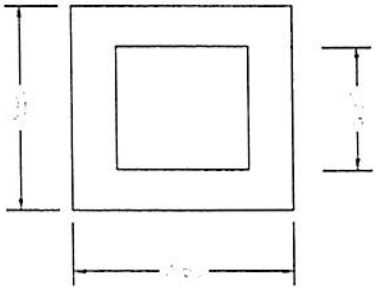

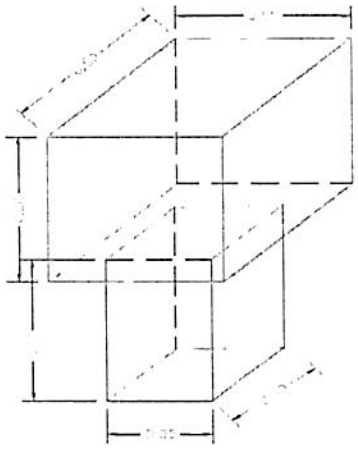

TIEMPO DE DESCENSO DEL AGUA DESPUÉS DE LA HORA	
H(cm)	Tiempo
0	15:30
2.5	02:00 min
5	04:00 m
7.5	07:00 m
10	10:00 m
12.5	12:00 m
15	15:00 m

UBICACIÓN SITIO EN COORDENADAS	
N	W
844777.762	1108078.879

RESPONSABLE
FUDAMBIENT

FIRMA John A. Rioscos

CERTIFICACIÓN Y ACTA DE RECIBO DE SISTEMAS SÉPTICOS

CONVENIO DE ASOCIACIÓN CVC : 031 DE 2025
OBJETO: AUNAR ESFUERZOS TÉCNICOS Y RECURSOS ECONÓMICOS Y HUMANOS, PARA IMPLEMENTAR ACCIONES DIRIGIDAS A PROTEGER EL RECURSO HÍDRICO, MEDIANTE PROCESOS DE EDUCACIÓN AMBIENTAL E IMPLEMENTACIONES COMPLEMENTARIAS, EN COMUNIDADES RURALES DEL VALLE DEL CAUCA

CONVENIENTE: FUNDACIÓN PARA EL DESARROLLO SOCIAL, EL MEDIO AMBIENTE, LA VIVIENDA, LA RECREACIÓN, EL DEPORTE, EL COMERCIO Y EL EMPLEO FUDAMBIENT

NIT: 830.512.753-6





El(La) Suscrito(a) Alberto Galeano, identificado con cédula de ciudadanía Nº 16644355 expedida en Cali, actuando como beneficiario(a) en el municipio de Florida en la vereda o corregimiento la Diana del proyecto cuyo objeto es:

a través del Convenio CVC No. 031-2025, certifica que la empresa FUDAMBIENT ha implementado y entregado a satisfacción los componentes que se describen a continuación:

a) Instalación de 1 trampa de grasas de 105 litros
b) Instalación de 1 tanque séptico de 1000 litros
c) Instalación de 1 tanque FAFA de 1000 litros
d) Realización de 2 anillos en concreto para los tanques séptico y FAFA
e) Implementación de campo de infiltración que contiene: una caja de distribución, una capa de grava limpia y tubería PVC de 4" perforada
f) Cerramiento en alambre de púas con 8 postes

El predio se encuentra localizado en las coordenadas:
N 859179.661 E 1099639.947
MAGNA SIRGAS

Por lo anterior, el beneficiario se **compromete a utilizar de manera adecuada y realizar el mantenimiento periódico correspondiente al SITAR**, para lo cual ha recibido orientación y capacitación por parte de la empresa FUDAMBIENT. Además, en el caso de que la vivienda cuente con una lavadora, se compromete a no verter las aguas residuales provenientes de la actividad de lavado en el sistema individual de tratamiento de aguas, con el objetivo de preservar su correcto funcionamiento

Nota: La Fundación FUDAMBIENT informó al beneficiario que, al poner en marcha el sistema es probable que se produzcan olores, lo cual es una consecuencia inherente a este tipo de sistemas. Esta situación puede presentarse de manera transitoria hasta que el sistema se estabilice y funcione dentro de los parámetros esperados.

Como constancia de lo anterior se firma en Florida el día 28 de Agosto de 2025

Recibió


CC: 16644355
BENEFICIARIO/REPRESENTANTE

Entregó


CC: 19608737
FUDAMBIENT

FUD	ESQUEMA MANO ALZADA	CVC Corporación Autónoma Regional del Valle del Cauca #MÁScercadelagente
MUNICIPIO	Florida	NOMBRE DE QUIEN ELABORA John A. Rivera
VEREDA	la Diana	*OBSERVACIONES*
NOMBRE DEL PROPIETARIO	Luis Alberto Gutierrez	T.G N: 859178.570 - E: 1099628.724
COORDENADA 1 CASA	N: 859187.999 - E: 1099634.733	
COORDENADA 2 CASA	N: 859185.699 - E: 1099639.097	Baño N: 859189.435 - E: 1099637.171
COORDENADA 1 SISTEMA	N: 859169.282 - E: 1099627.836	
COORDENADA 2 SISTEMA	Caja N: 859168.524 - E: 1099625.413	Cocina N: 859183.009 - E: 1099632.290
COORDENADA 3 (OPCIONAL)	Filtro N: 859163.891 - E: 1099632.695	


ESQUEMA

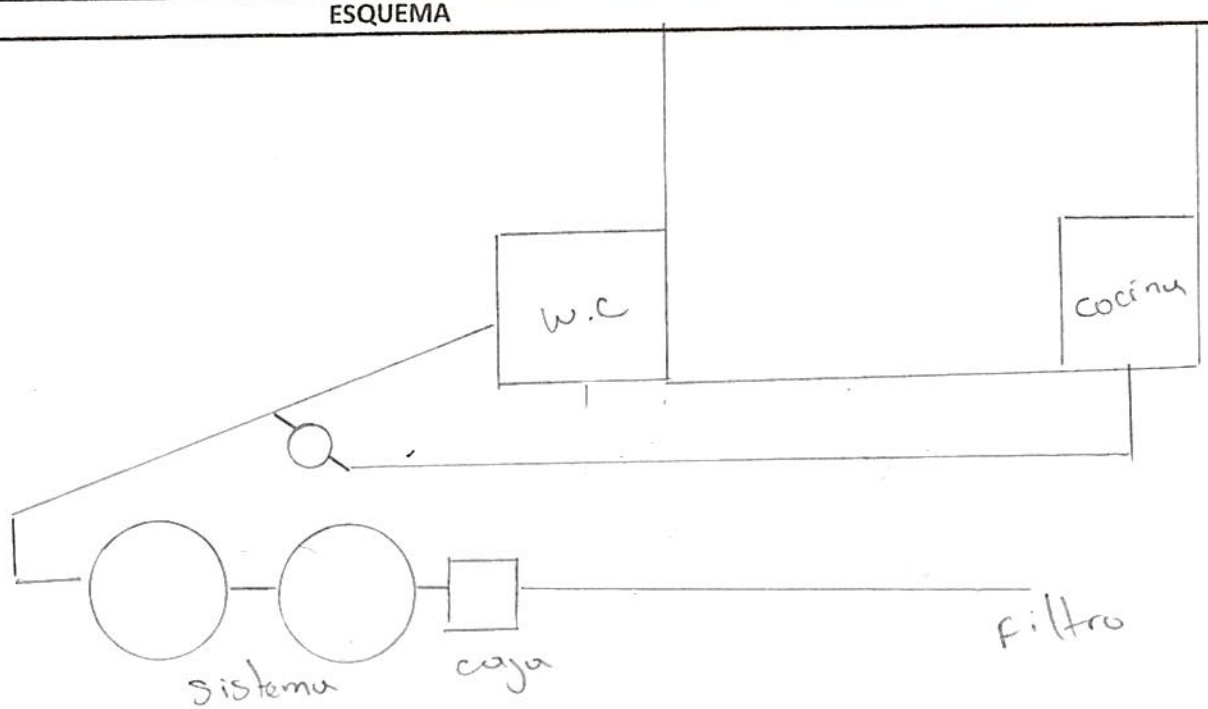

GEORREFERENCIACIÓN DE SISTEMAS INDIVIDUALES DE TRATAMIENTO DE AGUAS RESIDUALES
MUNICIPIO: FLORIDA
BENEFICIARIO: LUIS ALBERTO GALEANO

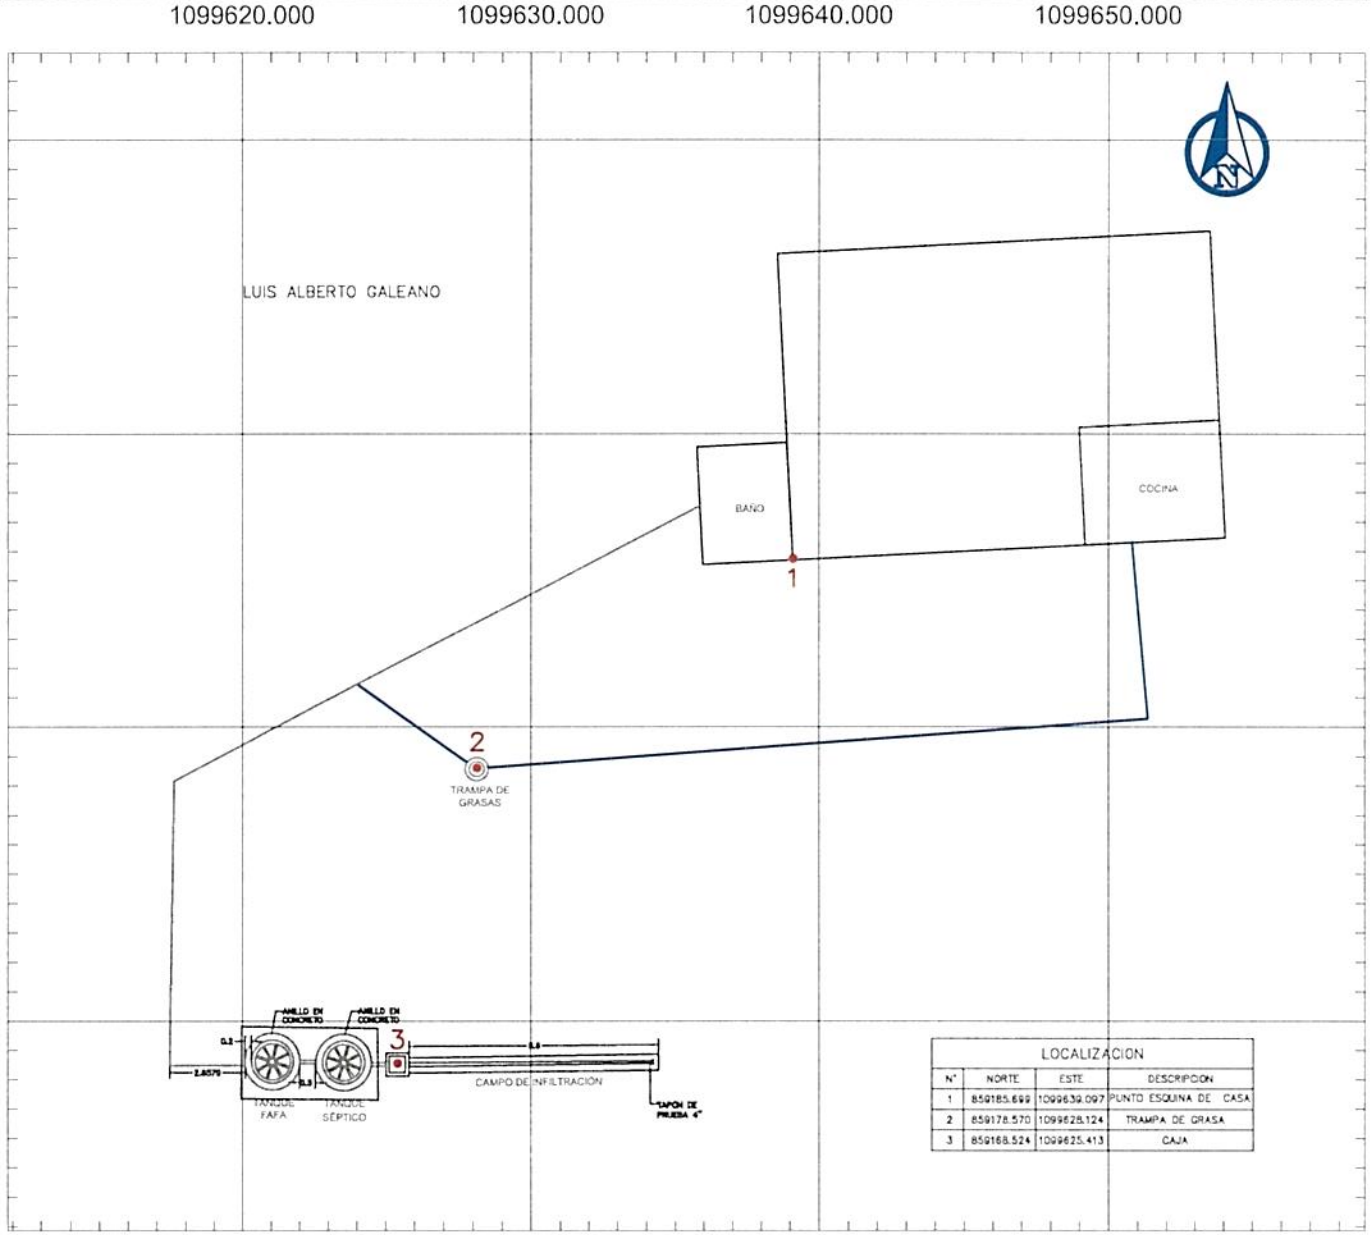

LOCALIZACION			
N°	NORTE	ESTE	DESCRIPCION
1	859185.699	1099639.097	PUNTO ESQUINA DE CASA
2	859178.570	1099628.124	TRAMPA DE GRASA
3	859168.524	1099625.413	CAJA

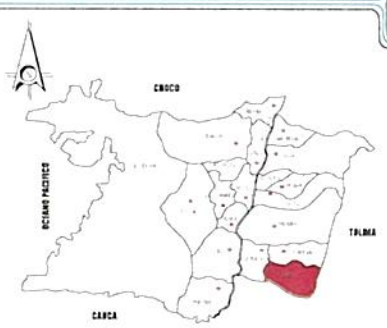

LOCALIZACION GENERAL
SIN ESCALA



REGISTRO FOTOGRAFICO DE LA VIVIENDA
SIN ESCALA

CONVENCIONES

- TANQUE FAFA
- POZO SÉPTICO
- CASA
- CAJA DE DISTRIBUCIÓN
- ZANJAS DE INFILTRACIÓN
- TRAMPA DE GRASA
- TUBERIA 2"
- TUBERIA 4"
- CERRAMIENTO CERCO PUAS

NOTAS

1. TODAS LAS MEDIDAS ESTAN DADAS EN METROS A MENOS DE QUE SE INDIQUE LO CONTRARIO
2. EL SISTEMA INDIVIDUAL DE TRATAMIENTO DE AGUAS RESIDUALES DOMÉSTICAS ESTA CONFORMADO POR UNA TRAMPA DE GRASAS DE 105lts, UN TANQUE SÉPTICO DE 1000 lts, UN FILTRO ANAERÓBIO DE FLUJO ASCENDENTE (FAFA) DE 1000 lts Y UN CAMPO DE INFILTRACIÓN DE AGUAS TRATADAS QUE CUENTA CON UNA CAJA DE DISTRIBUCIÓN

FUDAMBIENT

PROYECTO: CONVENIO DE ASOCIACIÓN CVC No. 031 DE 2025	CONTIENE: GEORREFERENCIACIÓN DE LOS SISTEMAS INDIVIDUALES DE TRATAMIENTO DE AGUAS RESIDUALES DOMÉSTICAS	GEOREFERENCIACIÓN: SISTEMA DE COORDENADAS ESTA REFERENCIADO AL DATUM OFICIAL MAGNA-SIRGAS	DIBUJÓ: EQUIPO DEL CONVENIO	ESCALA: 1:250	PLANO: 4/17
				FECHA: OCTUBRE 2025	ARCHIVO: FLORIDA.dwg