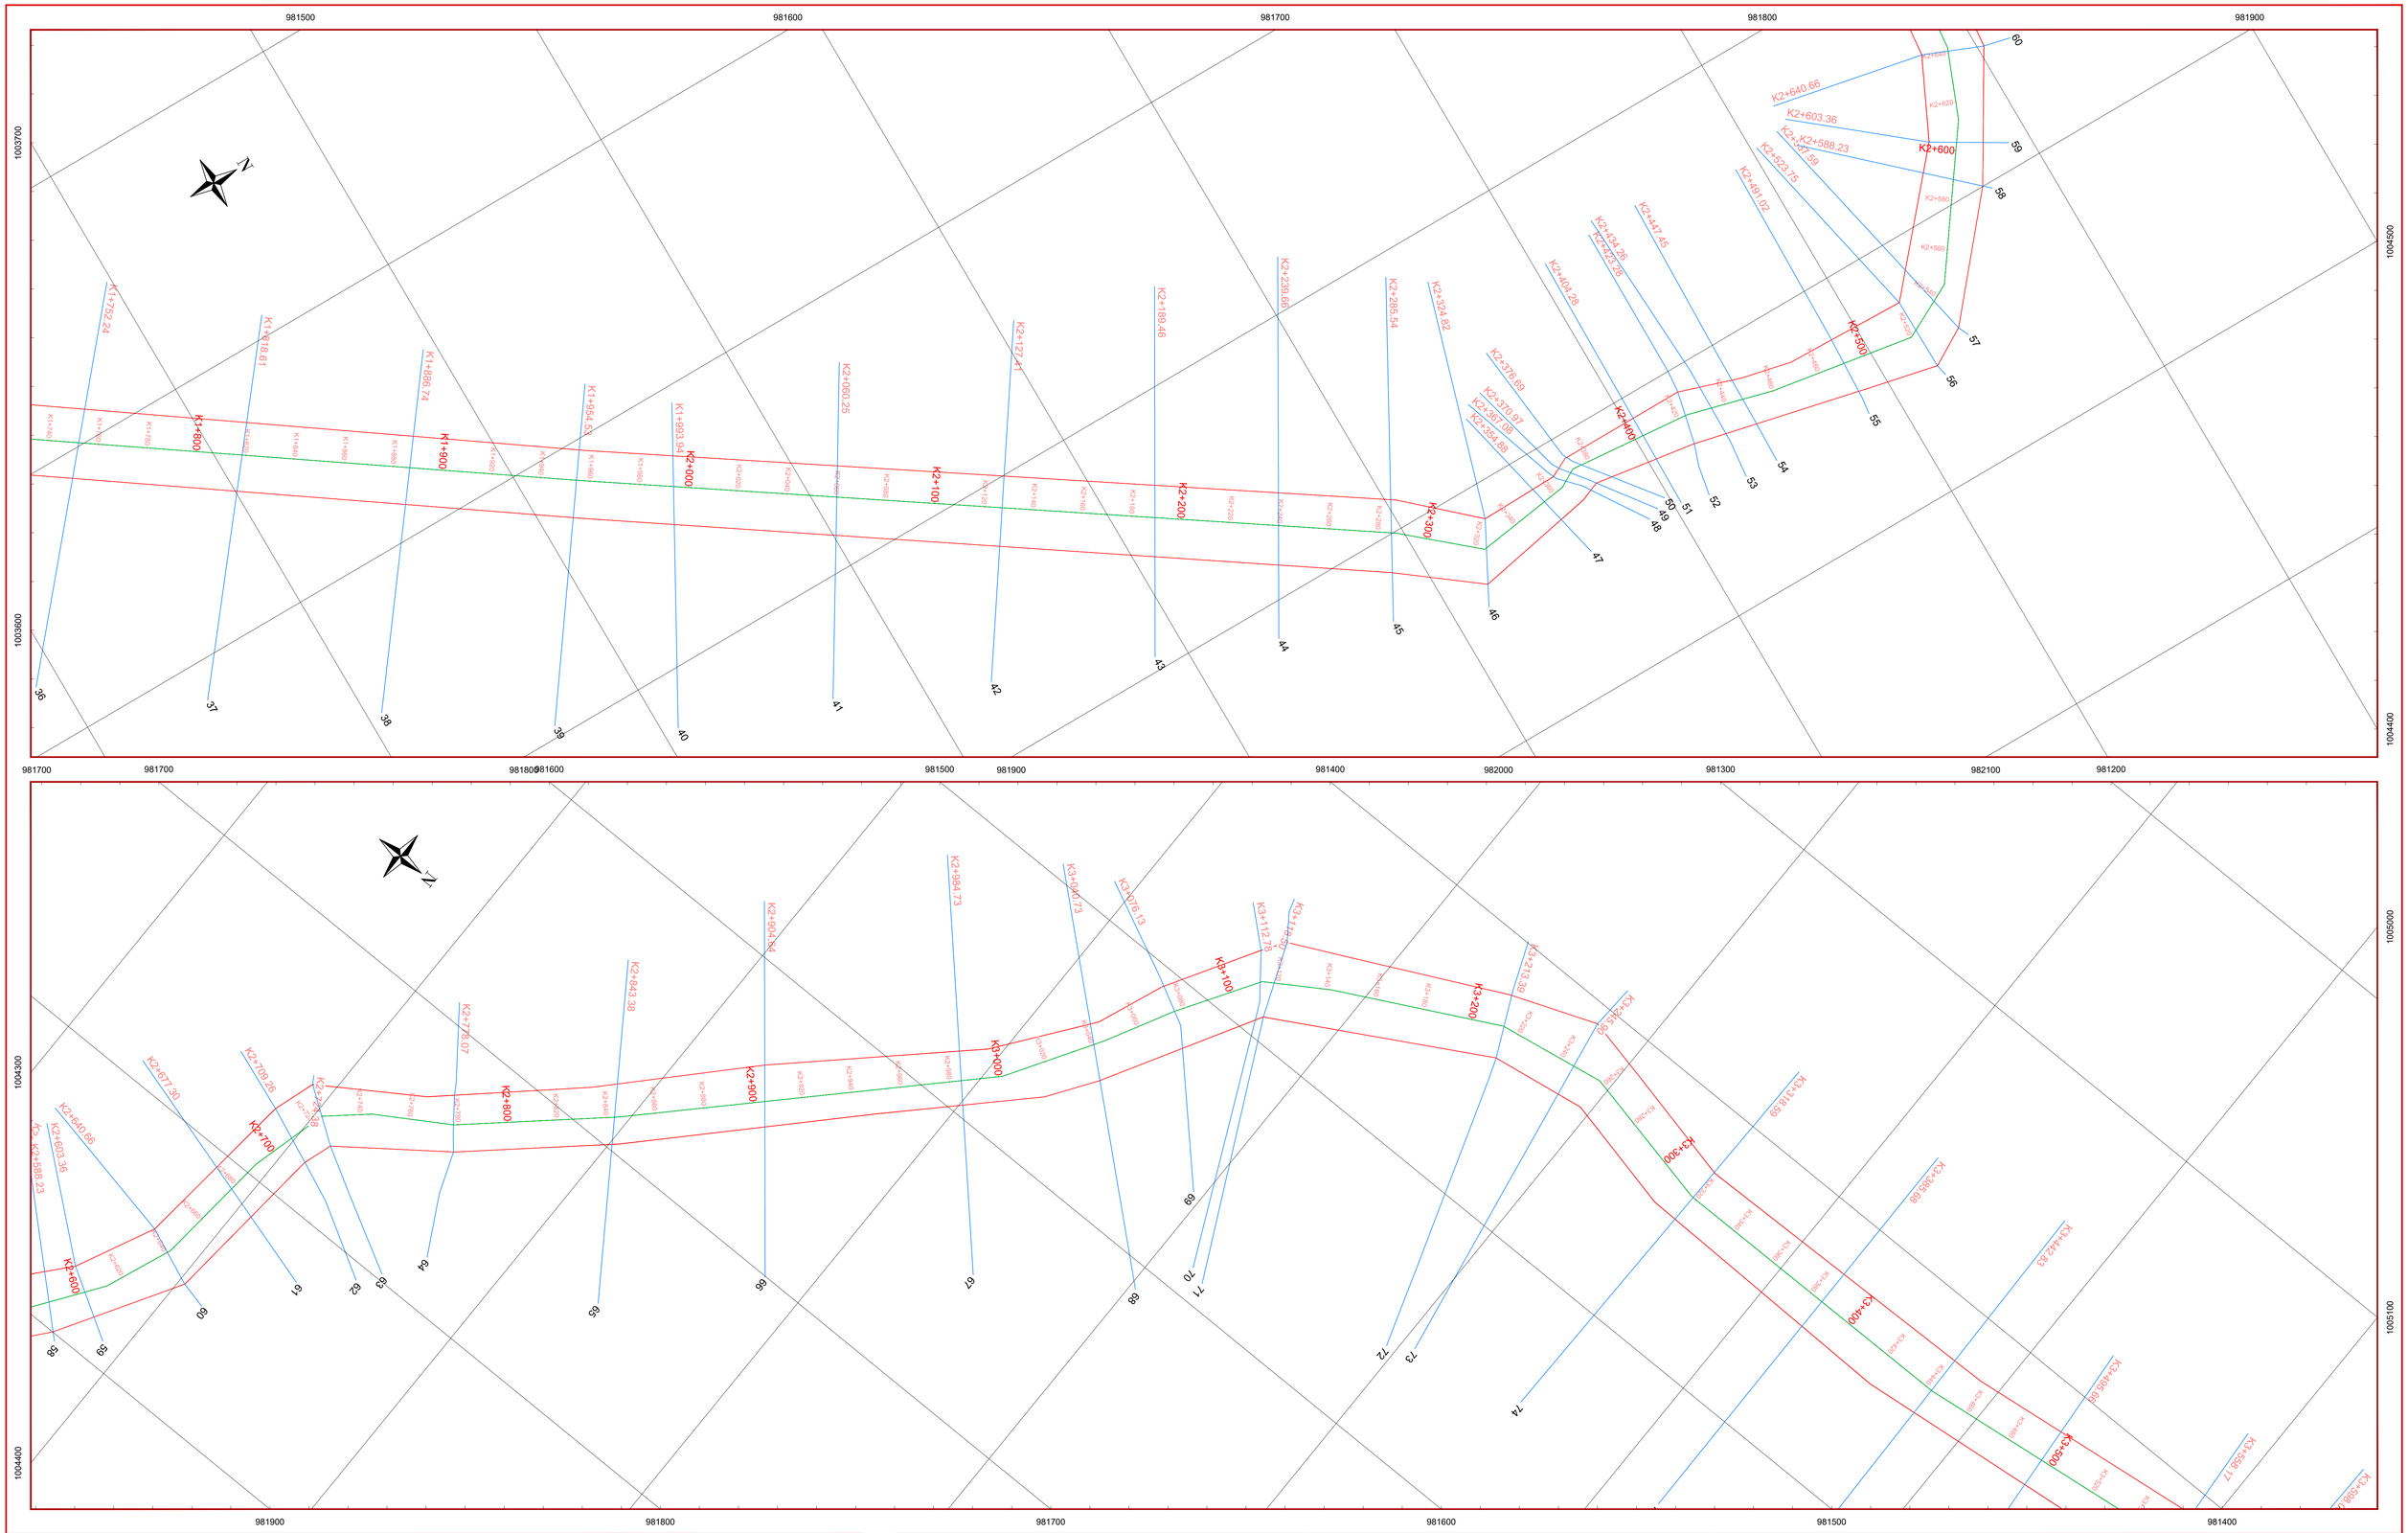

H&E Hydraulic & Environmental Design.	**CONSULTORIA**	LOCALIZACIÓN: ESC:1:100.000	OBSERVACIONES	CUNDINAMARCA ¡REGIÓN Que Progresa! EN AMBIENTE	**ESTUDIOS HIDRÁULICOS E HIDROLÓGICOS PARA DISEÑAR LA LIMPIEZA Y MANTENIMIENTOS PREVENTIVOS DEL RÍO BALSILLAS PARA CONDICIONES DE AMENZA POR INUNDACIÓN, EN NUEVE (9) KILOMETROS MEDIDOS DESDE SU DESEMBOCADURA EN EL RÍO BOGOTÁ HACIA AGUAS ARRIBA.**	MUNICIPIO: MOSQUERA
	REVISION Y APROBACIÓN DIRECTOR CONSULTORIA Ingeniero	Vo.Bo. Ing. SUPERVISIÓN	FECHA / MODIFICACION / RESPONSABLE	RIO BALSILLAS	Contiene: RECONFORMACIÓN DE LA SECCIÓN TRANSVERSAL DEL VASO ALTERNATIVA 2 ABSCISA K1+740 – K3+520	FECHA: 04-12-2020
					ESCALA PLANTA: 1:1000 / NOMBRE DEL ARCHIVO: ACAD-Plantas.dwg	PLANO No. 2 DE 17