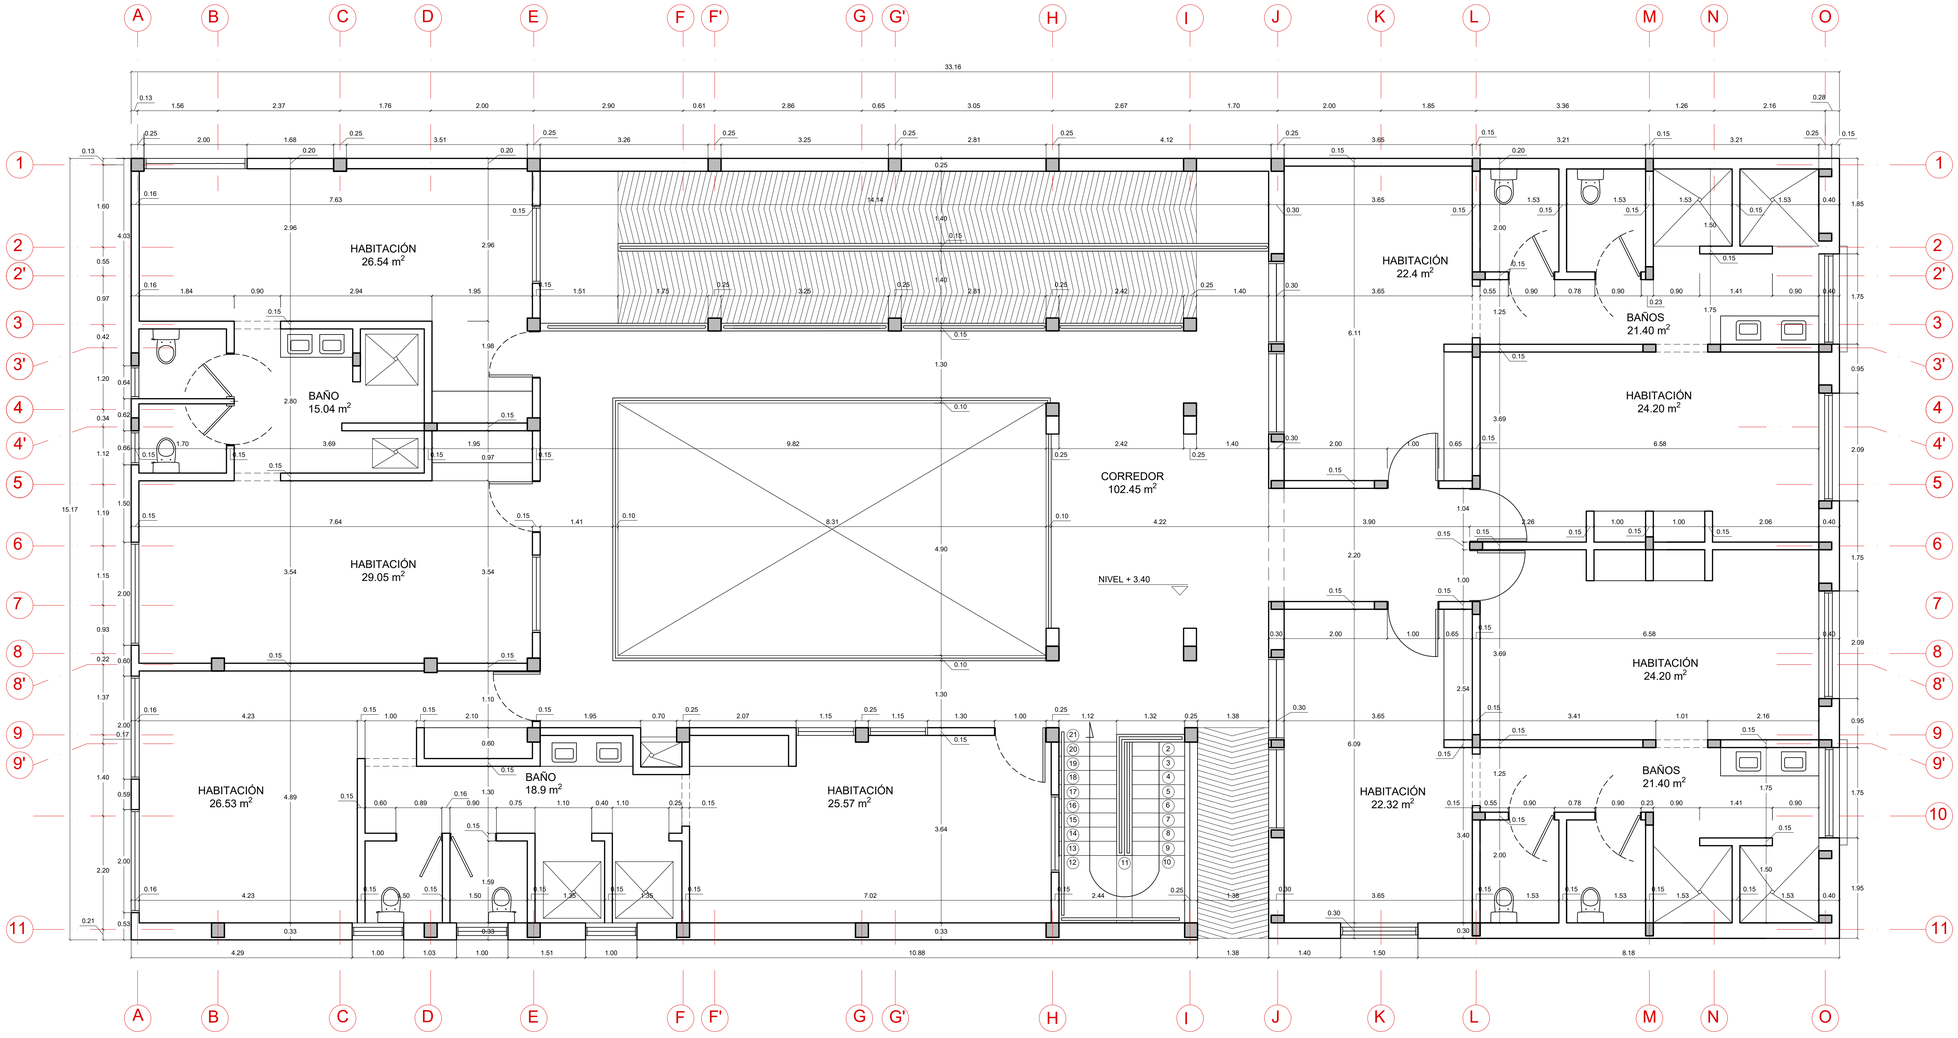


CUADRO DE ÁREAS	
ESPACIO	ÁREA m²
HABITACIONES	200.8
BAÑOS USUARIOS	76.74
CORREDOR	102.45
ÁREA TOTAL	380.0
ÁREA TOTAL CONSTRUIDA	502.5

LUIS ALFONSO PÉREZ GÓMEZ
ARQUITECTOS CONSTRUCTORES

Bogotá, calle 62 N° 11 - 23 Of. 102
lapg.arquitectos@gmail.com
Tel. 2487874

DOMINICAS HIJAS DE NUESTRA SEÑORA DE NAZARETH

PROYECTO

HOGAR SAN JOSÉ
SASAIMA
Carrera 4 N° 6 - 21

CIUDAD

SASAIMA,
CUNDINAMARCA

ARQ. MSC. LUIS ALFONSO PÉREZ GÓMEZ

OBSERVACIONES

CONTIENE

PLANTA NIVEL 2
ETAPA 1

ESCALA

1 : 50

FECHA


FEBRERO DE 2020

DIBUJO


CAMILO A. RAMÍREZ G.

PLANO

A103

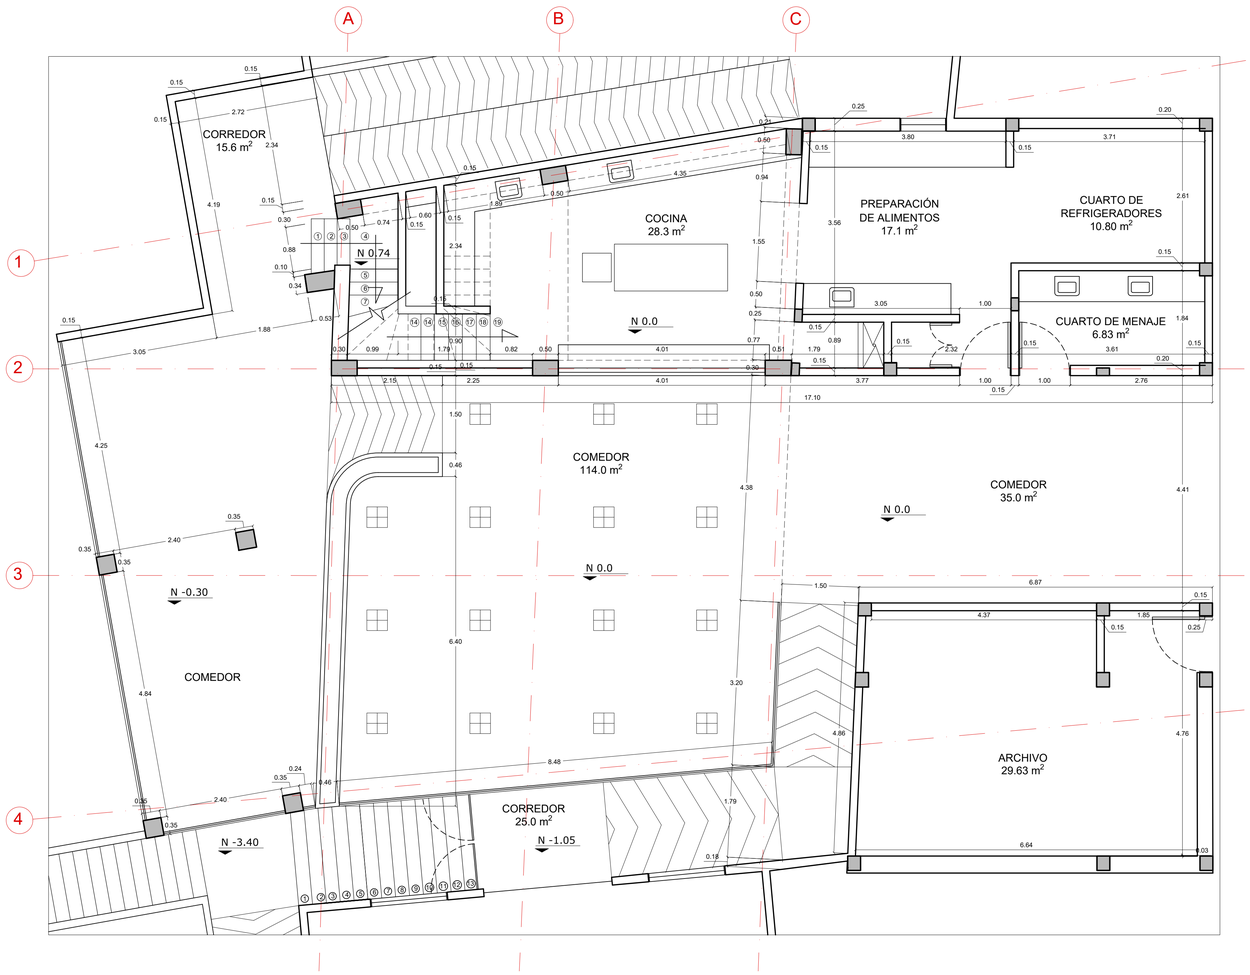


PLANTA NIVEL -1

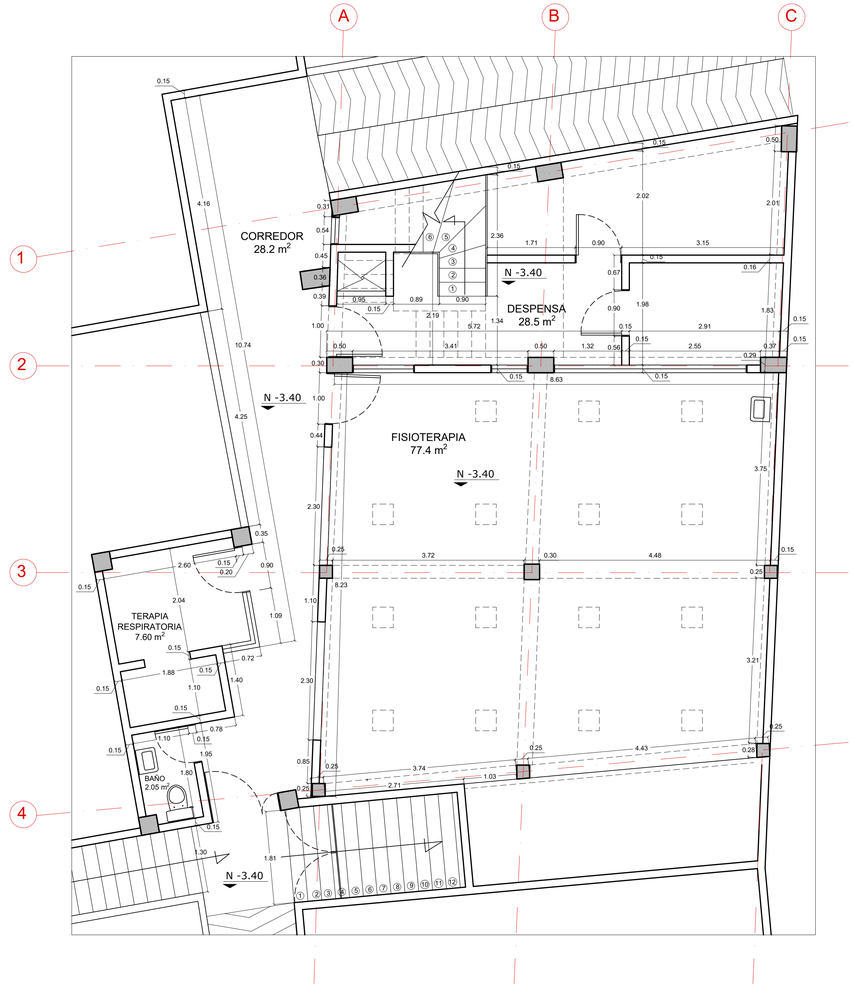

PLANTA NIVEL 1

CUADRO DE ÁREAS	
ESPACIO	ÁREA m²
COCINA	28.3
COMEDOR	114.0
DESPENSA	28.5
FISIOTERAPIA	77.4
TERAPIA RESPIRATORIA	7.60
COMEDOR DE PERSONAL	24.0
BAÑO FUNCIONARIOS	2.05
CORREDOR	68.8
ÁREA TOTAL	350.65
ÁREA TOTAL CONSTRUIDA	387.3

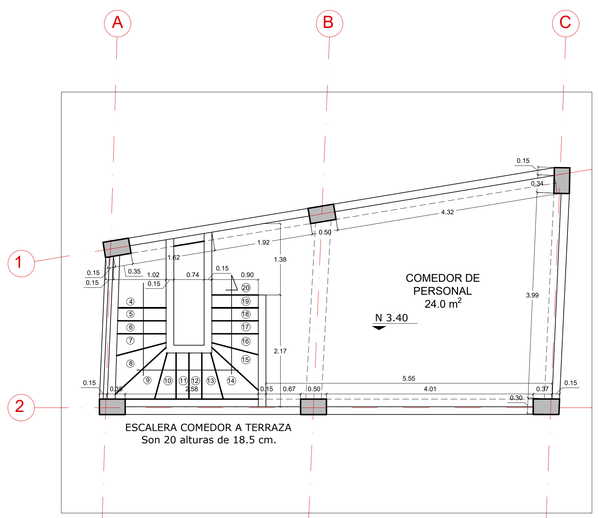

PLANTA NIVEL 2

LUIS ALFONSO PÉREZ GÓMEZ
ARQUITECTOS CONSTRUCTORES

Bogotá, calle 62 N° 11 - 23 Of. 102
lapg.arquitectos@gmail.com
Tel. 2487874

DOMINICAS HIJAS DE NUESTRA SEÑORA DE NAZARETH

PROYECTO

HOGAR SAN JOSÉ
SASAIMA
Carrera 4 N° 6 - 21

CIUDAD

SASAIMA,
CUNDINAMARCA

ARQ. MSC. LUIS ALFONSO PÉREZ GÓMEZ

OBSERVACIONES

CONTIENE

PLANTAS
ETAPA 2

ESCALA

1 : 50

FECHA


FEBRERO DE 2020

DIBUJO

CAMILO A. RAMÍREZ G.

PLANO

A104

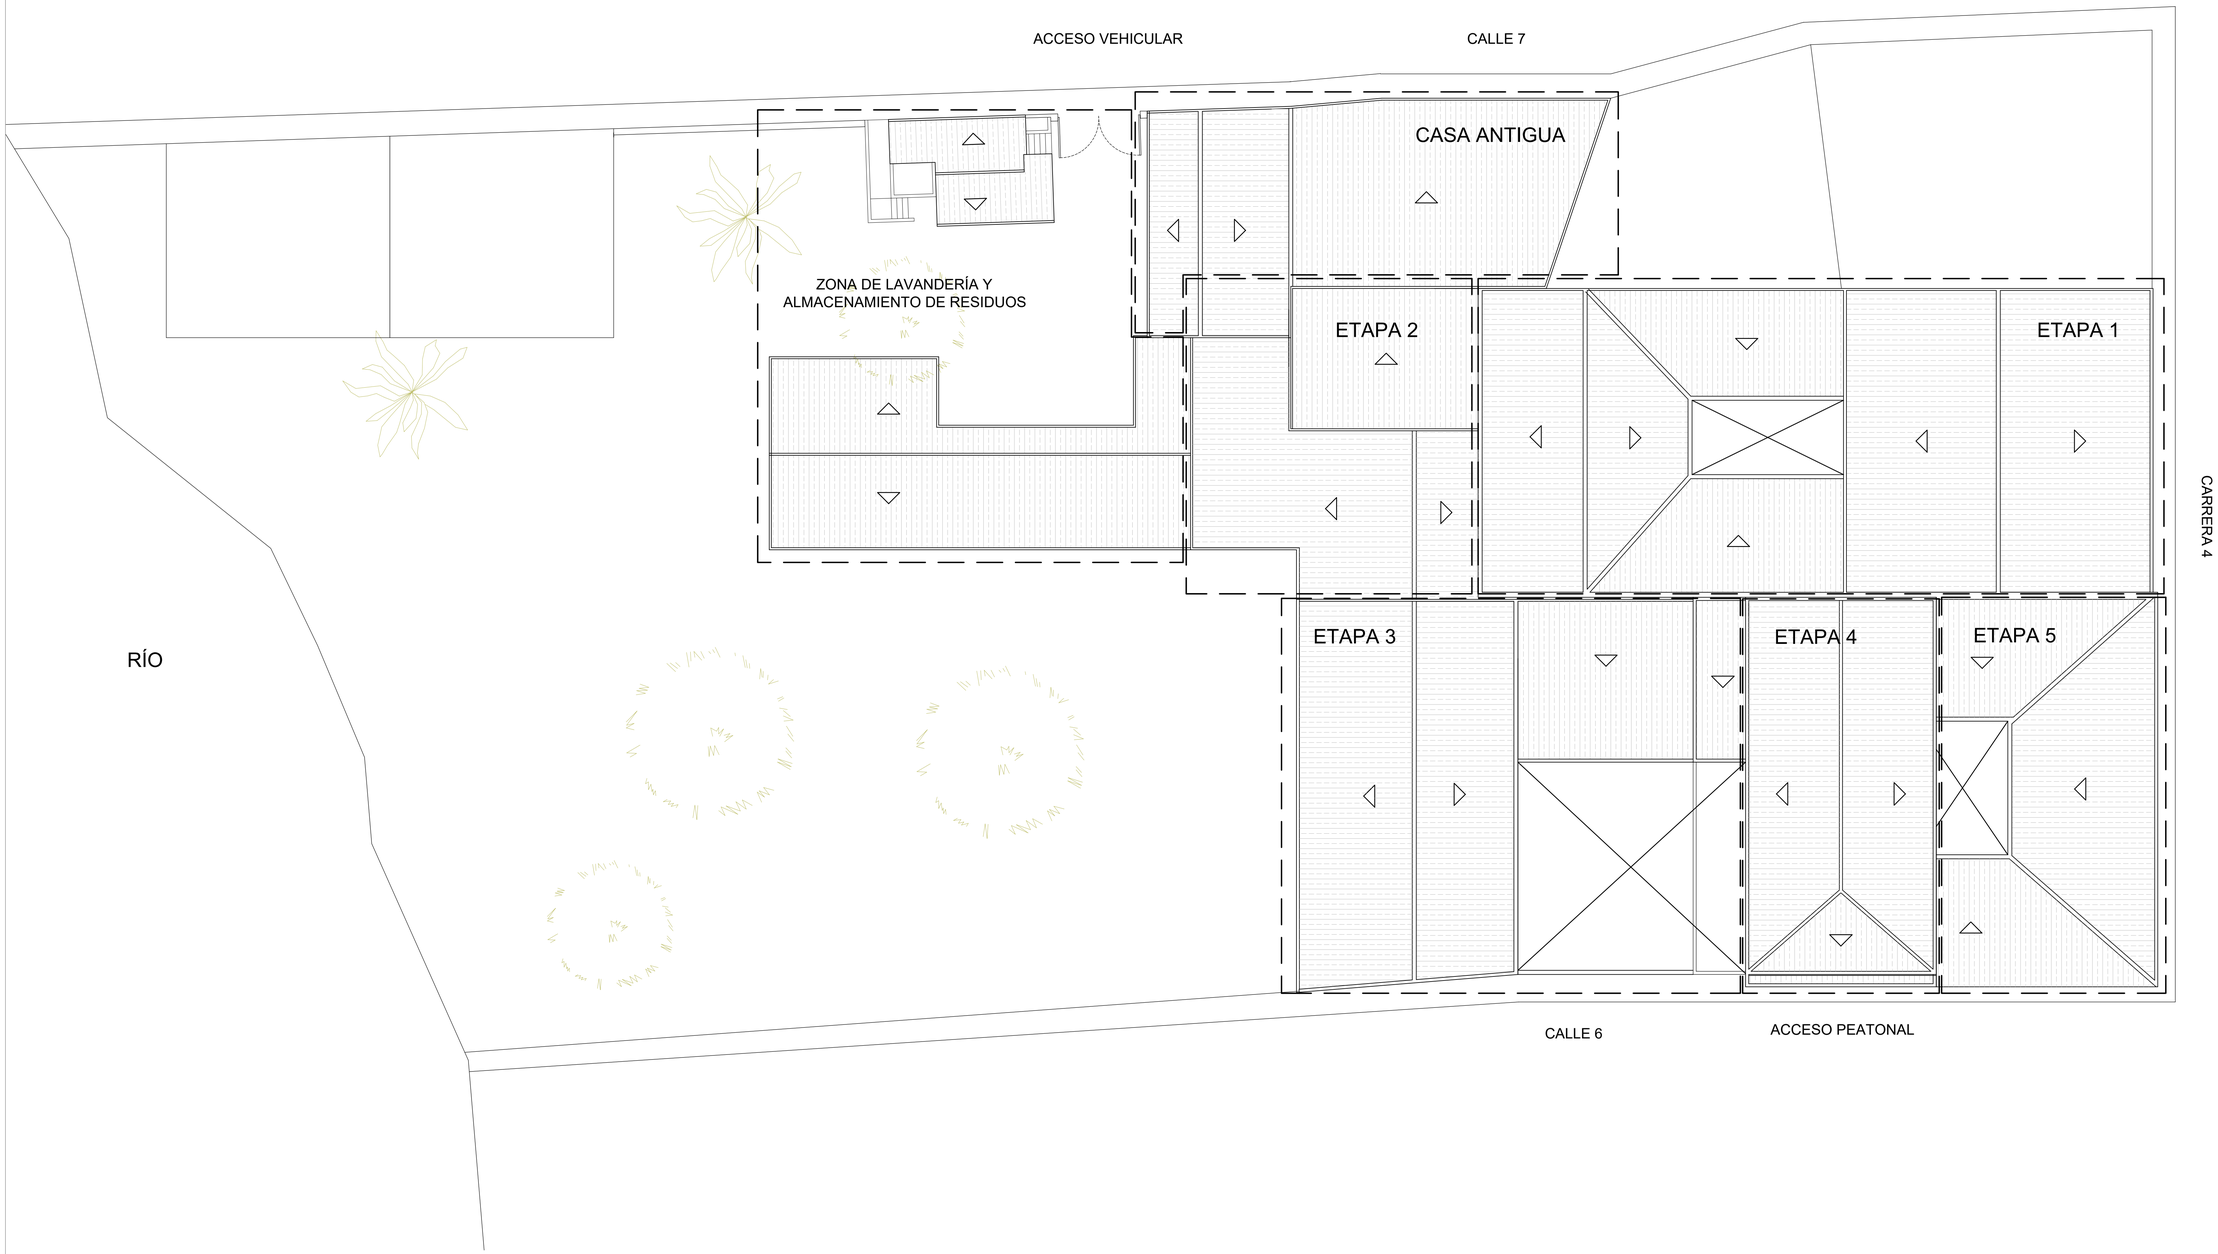

LUIS ALFONSO PÉREZ GÓMEZ
ARQUITECTOS CONSTRUCTORES

Bogotá, calle 62 N° 11 - 23 Of. 102
lapg.arquitectos@gmail.com
Tel. 2487874

DOMINICAS HIJAS DE NUESTRA SEÑORA DE NAZARETH

PROYECTO

HOGAR SAN JOSÉ
SASAIMA
Carrera 4 N° 6 - 21

CIUDAD

SASAIMA,
CUNDINAMARCA

ARQ. MSC. LUIS ALFONSO PÉREZ GÓMEZ

OBSERVACIONES

CONTIENE

PLANTA GENERAL HOGAR
SAN JOSÉ

ESCALA

1 : 125

FECHA


FEBRERO DE 2020

DIBUJO

CAMILO A. RAMÍREZ G.

PLANO

A101

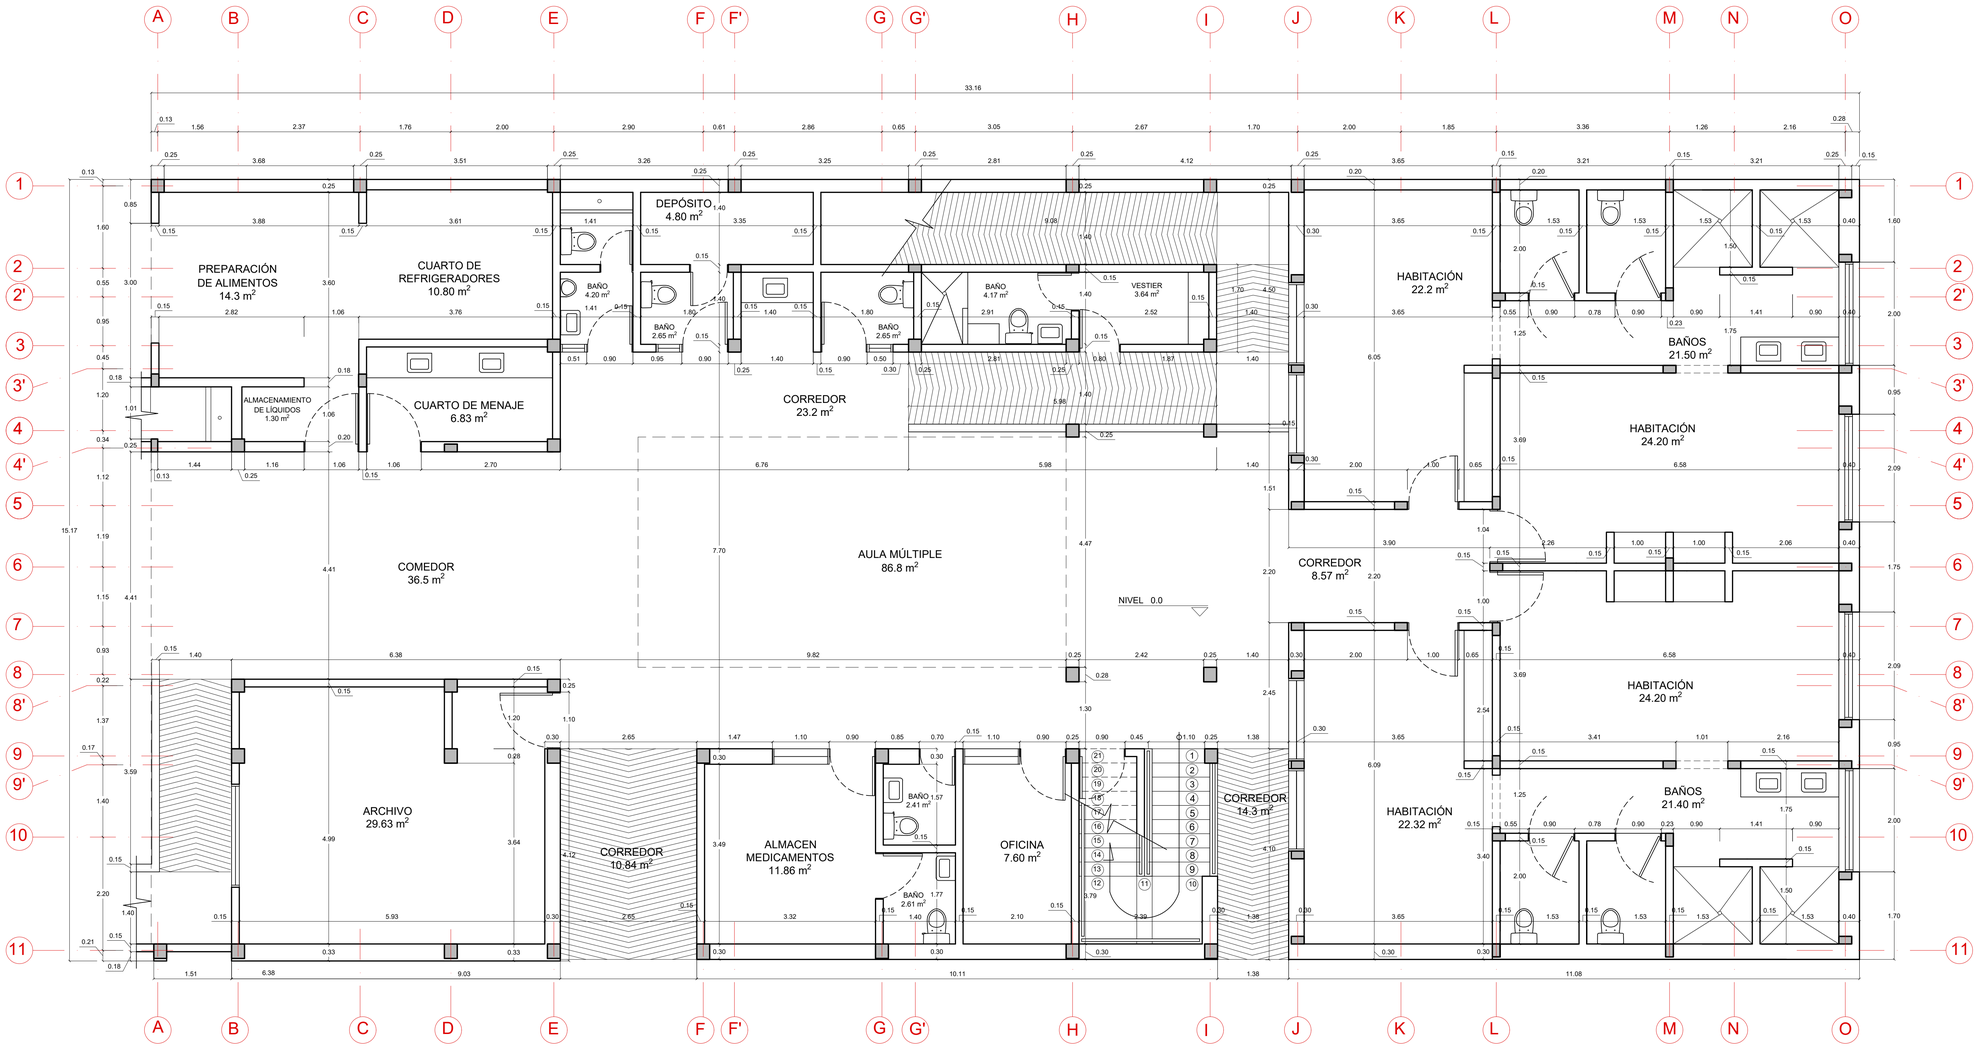

CUADRO DE ÁREAS	
ESPACIO	ÁREA m²
AULA MÚLTIPLE	86.8
ARCHIVO	29.63
ALMACEN MEDICAMENTOS	11.86
OFICINA	7.60
HABITACIONES	92.9
BAÑOS USUARIOS	42.9
BAÑO FUNCIONARIOS	18.7
COMEDOR	36.5
ALMACENAMIENTO DE LÍQUIDOS	1.30

CUADRO DE ÁREAS	
ESPACIO	ÁREA m²
CUARTO DE MENAJE	6.83
CUARTO REFRIGERADORES	10.8
PREPARACIÓN ALIMENTOS	14.3
DEPÓSITO	4.80
VESTIER	3.64
CORREDOR	56.9
ÁREA TOTAL	425.5
ÁREA TOTAL CONSTRUIDA	493.70

LUIS ALFONSO PÉREZ GÓMEZ
ARQUITECTOS CONSTRUCTORES

Bogotá, calle 62 N° 11 - 23 Of. 102
lapg.arquitectos@gmail.com
Tel. 2487874

DOMINICAS HIJAS DE NUESTRA SEÑORA DE NAZARETH

PROYECTO

HOGAR SAN JOSÉ
SASAIMA
Carrera 4 N° 6 - 21

CIUDAD

SASAIMA,
CUNDINAMARCA

ARQ. MSC. LUIS ALFONSO PÉREZ GÓMEZ

OBSERVACIONES

CONTIENE

PLANTA NIVEL 1
ETAPA 1

ESCALA

1 : 50

FECHA


FEBRERO DE 2020

DIBUJO

CAMILO A. RAMÍREZ G.


PLANO

A102

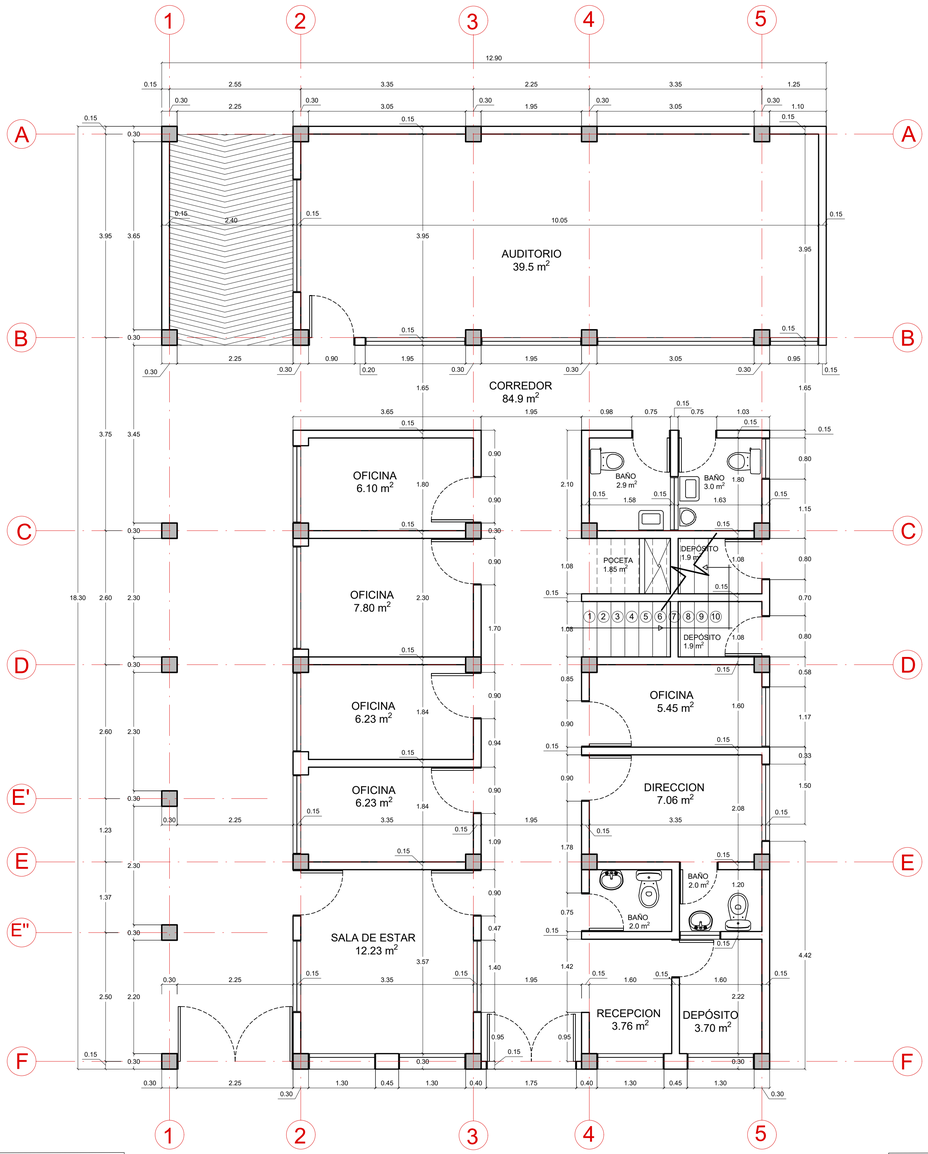

CUADRO DE ÁREAS NIVEL 1	
ESPACIO	ÁREA m2
AUDITORIO	39.5
OFICINAS	31.80
DIRECCIÓN	7.06
RECEPCIÓN	3.76
SALA DE ESTAR	12.23
BAÑO FUNCIONARIOS	9.9
DEPÓSITO	7.5
POCETA	1.85
CORREDOR	84.9
ÁREA TOTAL	198.8
ÁREA TOTAL CONSTRUIDA	220.6

PLANTA NIVEL 1

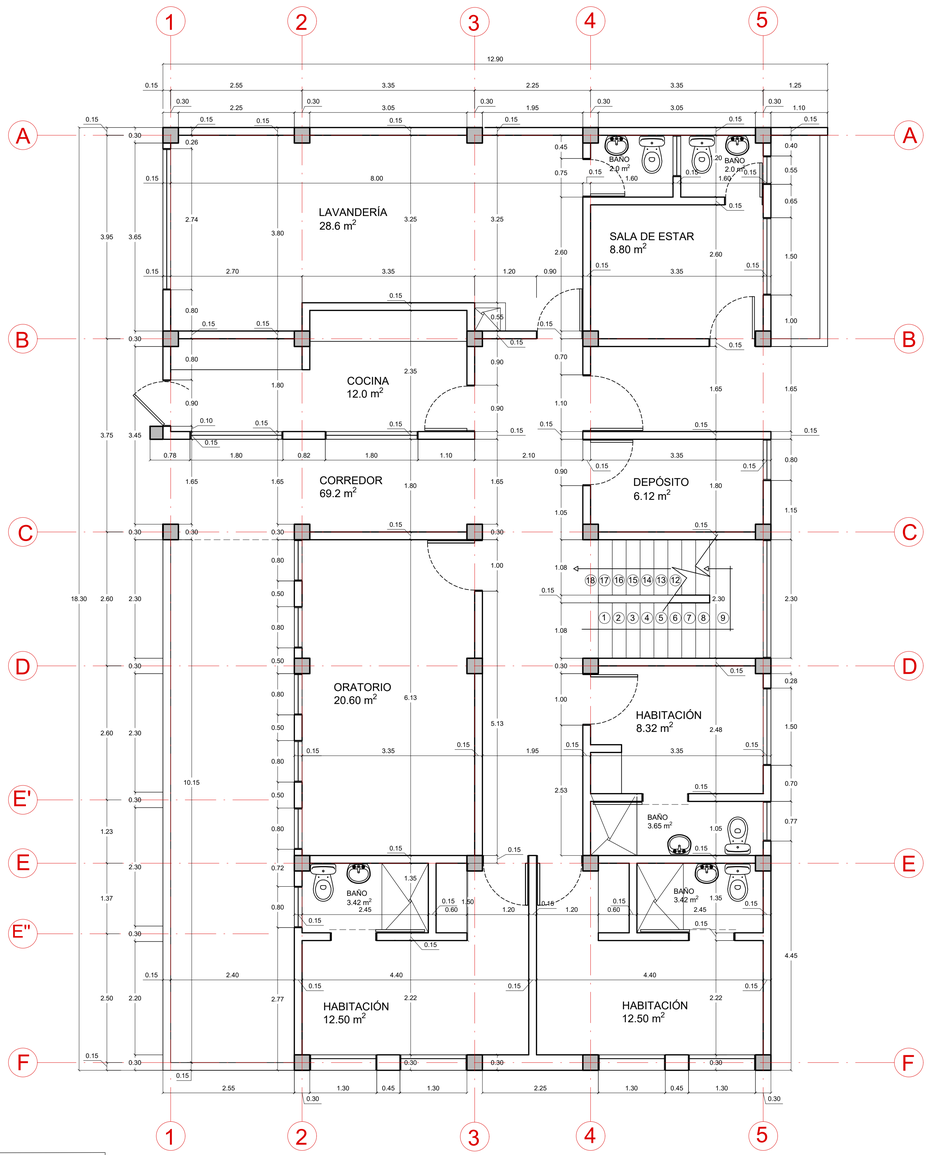

CUADRO DE ÁREAS NIVEL 2	
ESPACIO	ÁREA m2
ORATORIO	20.60
COCINA	12.0
LAVANDERÍA	28.6
DEPÓSITO	6.12
HABITACIONES	33.32
BAÑOS HABITACIONES	10.5
BAÑOS FUNCIONARIOS	4.0
SALA DE ESTAR	8.80
CORREDOR	69.2
ÁREA TOTAL	193.14
ÁREA TOTAL CONSTRUIDA	220.6

ACCESO EXCLUSIVO HERMANAS

PLANTA NIVEL 2

LUIS ALFONSO PÉREZ GÓMEZ
ARQUITECTOS CONSTRUCTORES

Bogotá, calle 62 N° 11 - 23 Of. 102
lapg.arquitectos@gmail.com
Tel. 2487874

DOMINICAS HIJAS DE NUESTRA SEÑORA DE NAZARETH

PROYECTO

HOGAR SAN JOSÉ
SASAIMA
Carrera 4 N° 6 - 21

CIUDAD

SASAIMA,
CUNDINAMARCA

ARQ. MSC. LUIS ALFONSO PÉREZ GÓMEZ

OBSERVACIONES

CONTIENE

PLANTAS NIVEL 1 Y 2
ETAPA 4

ESCALA

1 : 50

FECHA


FEBRERO DE 2020

DIBUJO

CAMILO A. RAMÍREZ G.


PLANO

A106

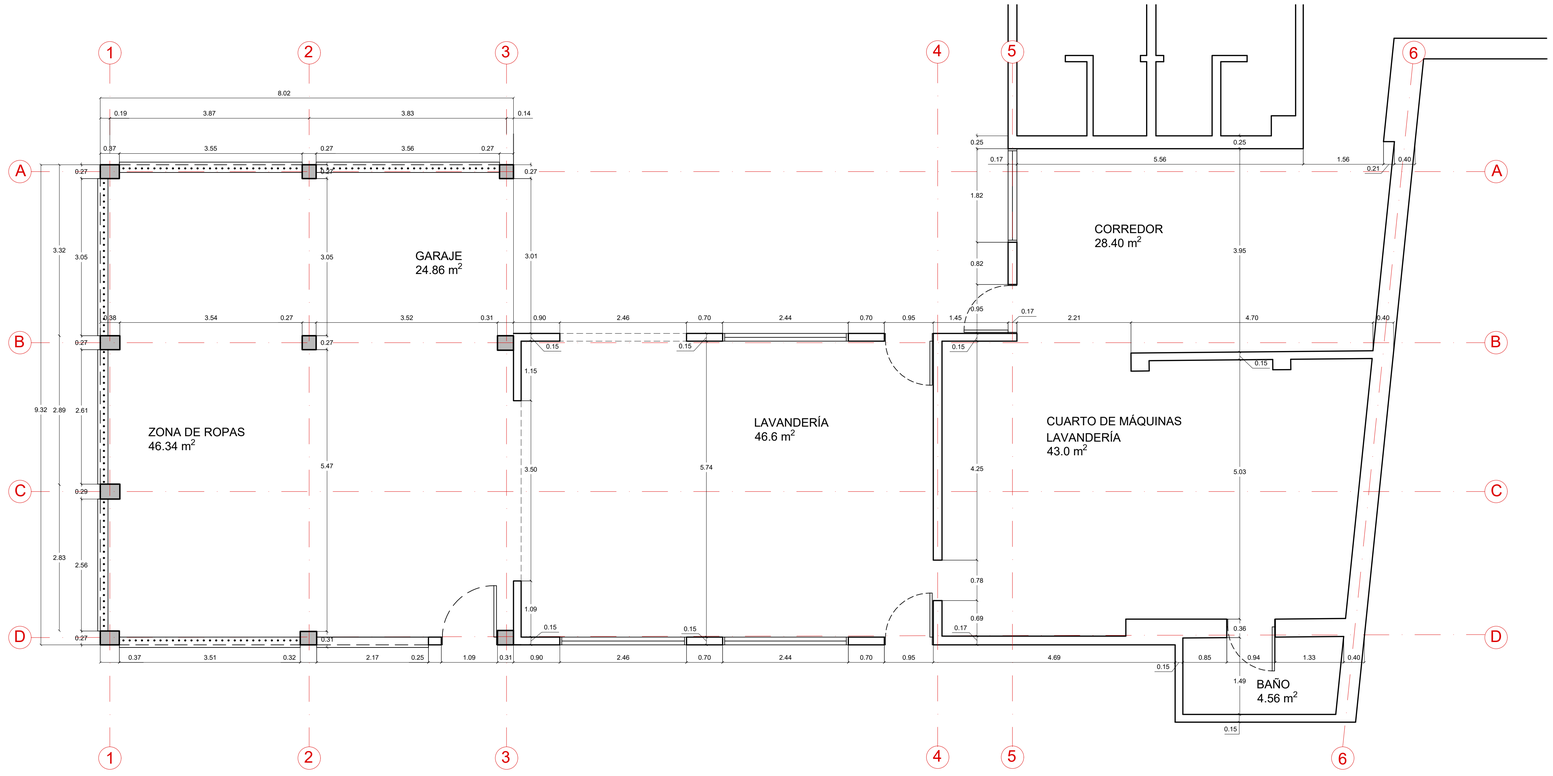

PLANTA LAVANDERÍA

CUADRO DE ÁREAS	
ESPACIO	ÁREA m²
GARAJE	24.86
ZONA DE ROPAS	46.34
LAVANDERÍA	46.6
CUARTO MÁQUINAS LAVANDERÍA	43.0
CORREDOR	28.40
DEPÓSITO	3.95
RESIDUOS ORGÁNICOS	10.5
RECICLAJE	9.70
RESIDUOS PELIGROSOS	3.40
ÁREA TOTAL	221.3
ÁREA TOTAL CONSTRUIDA	241.6

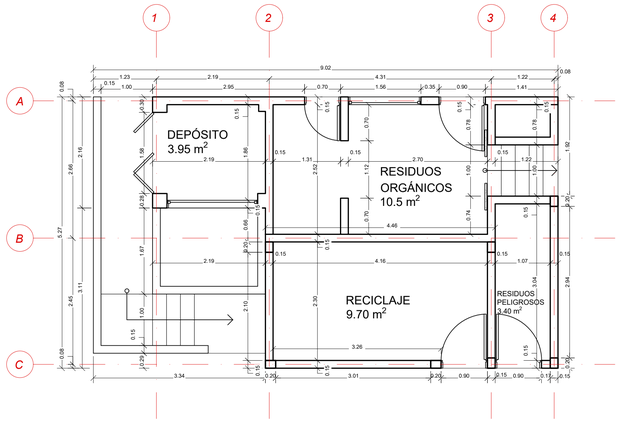

PLANTA ALMACENAMIENTO DE RESIDUOS

LUIS ALFONSO PÉREZ GÓMEZ
ARQUITECTOS CONSTRUCTORES

Bogotá, calle 62 N° 11 - 23 Of. 102
lapg.arquitectos@gmail.com
Tel. 2487874

DOMINICAS HIJAS DE NUESTRA SEÑORA DE NAZARETH

PROYECTO

HOGAR SAN JOSÉ
SASAIMA
Carrera 4 N° 6 - 21

CIUDAD

SASAIMA,
CUNDINAMARCA

ARQ. MSC. LUIS ALFONSO PÉREZ GÓMEZ

OBSERVACIONES

CONTIENE

PLANTAS
ZONA DE LAVANDERÍA
Y ALMACENAMIENTO
DE RESIDUOS

ESCALA

1 : 50

FECHA


FEBRERO DE 2020

DIBUJO


CAMILO A. RAMÍREZ G.

PLANO


A110

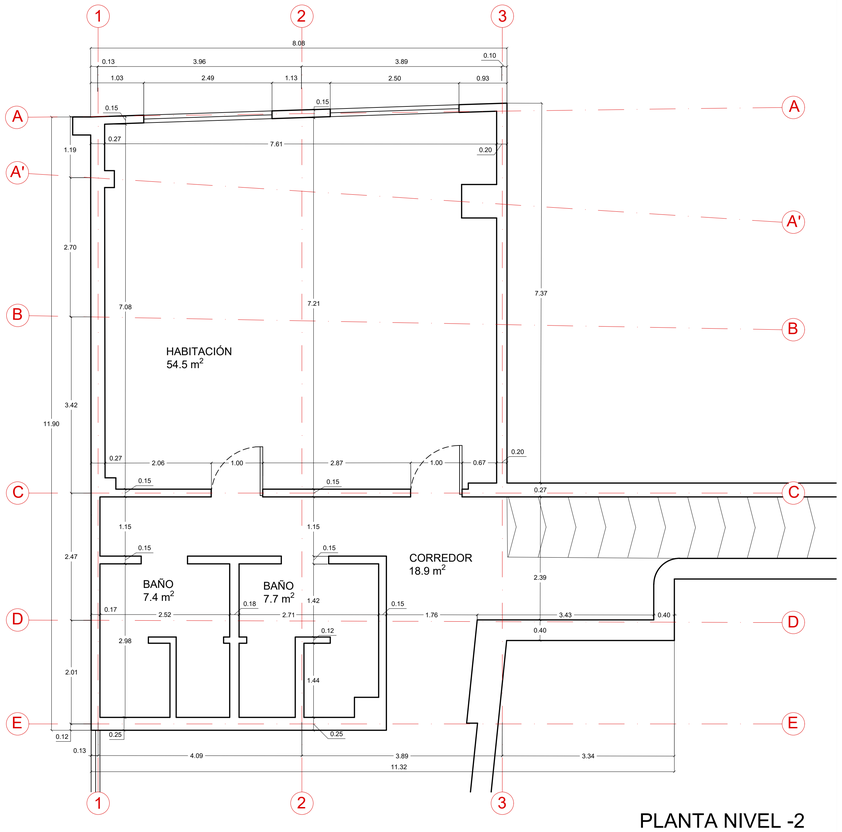

PLANTA NIVEL -2

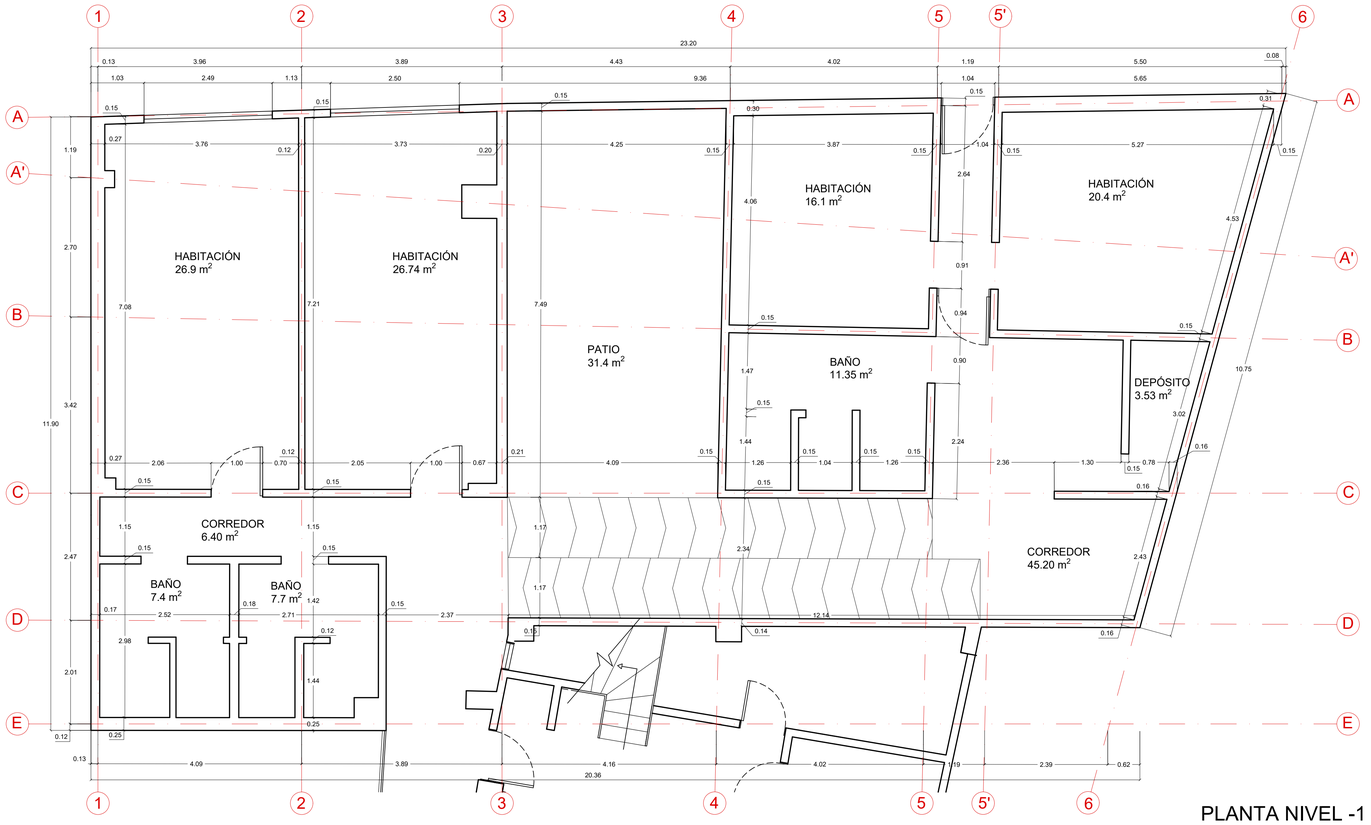

PLANTA NIVEL -1

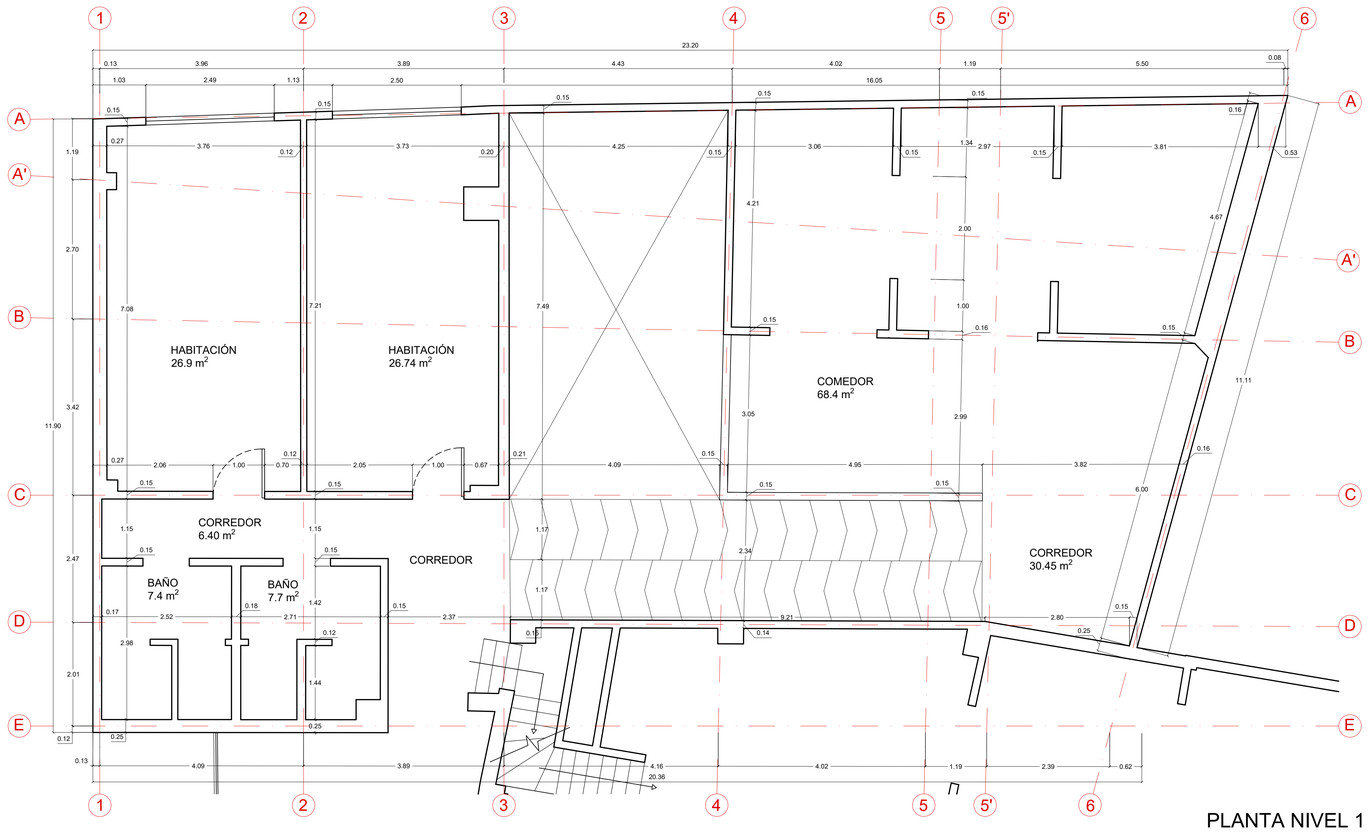

PLANTA NIVEL 1

CUADRO DE ÁREAS	
ESPACIO	ÁREA m²
HABITACIONES	198.3
BAÑOS USUARIOS	56.65
PATIO	31.4
COMEDOR	68.4
CORREDOR	107.35
ÁREA TOTAL	462.1
ÁREA TOTAL CONSTRUIDA	542.4

LUIS ALFONSO PÉREZ GÓMEZ
ARQUITECTOS CONSTRUCTORES

Bogotá, calle 62 N° 11 - 23 Of. 102
lapg.arquitectos@gmail.com
Tel. 2487874

DOMINICAS HIJAS DE NUESTRA SEÑORA DE NAZARETH

PROYECTO

HOGAR SAN JOSÉ
SASAIMA
Carrera 4 N° 6 - 21

CIUDAD

SASAIMA,
CUNDINAMARCA

ARQ. MSC. LUIS ALFONSO PÉREZ GÓMEZ

OBSERVACIONES

CONTIENE

PLANTAS CASA ANTIGUA

ESCALA

1 : 50

FECHA


FEBRERO DE 2020

DIBUJO

CAMILO A. RAMÍREZ G.


PLANO

A109

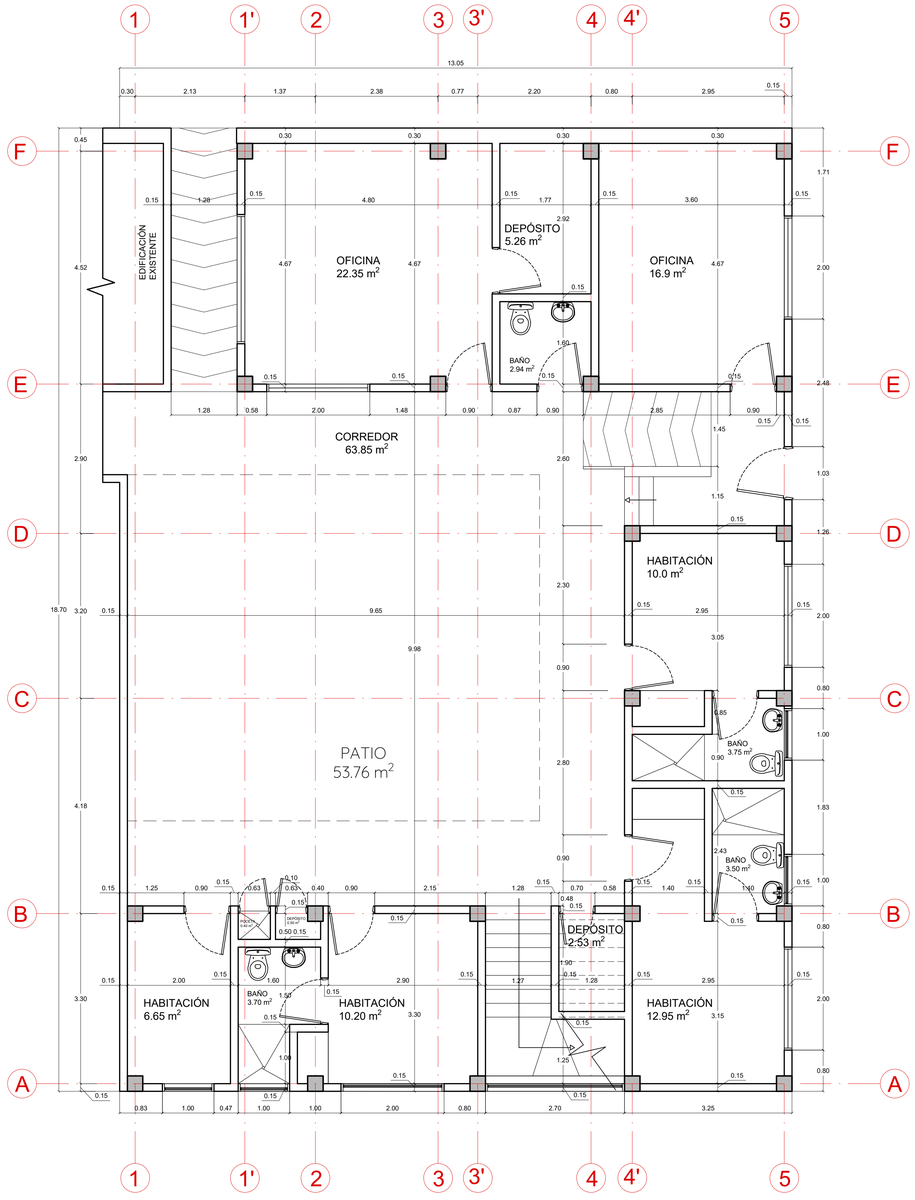

CUADRO DE ÁREAS NIVEL 1	
ESPACIO	ÁREA m²
HABITACIONES	39.8
OFICINAS	39.25
DEPÓSITOS	8.30
BAÑOS USUARIOS	10.95
BAÑO FUNCIONARIOS	2.94
PATIO	53.76
POCETA	0.40
CORREDOR	63.85
ÁREA TOTAL	219.25
ÁREA TOTAL CONSTRUIDA	237.65

PLANTA NIVEL 1

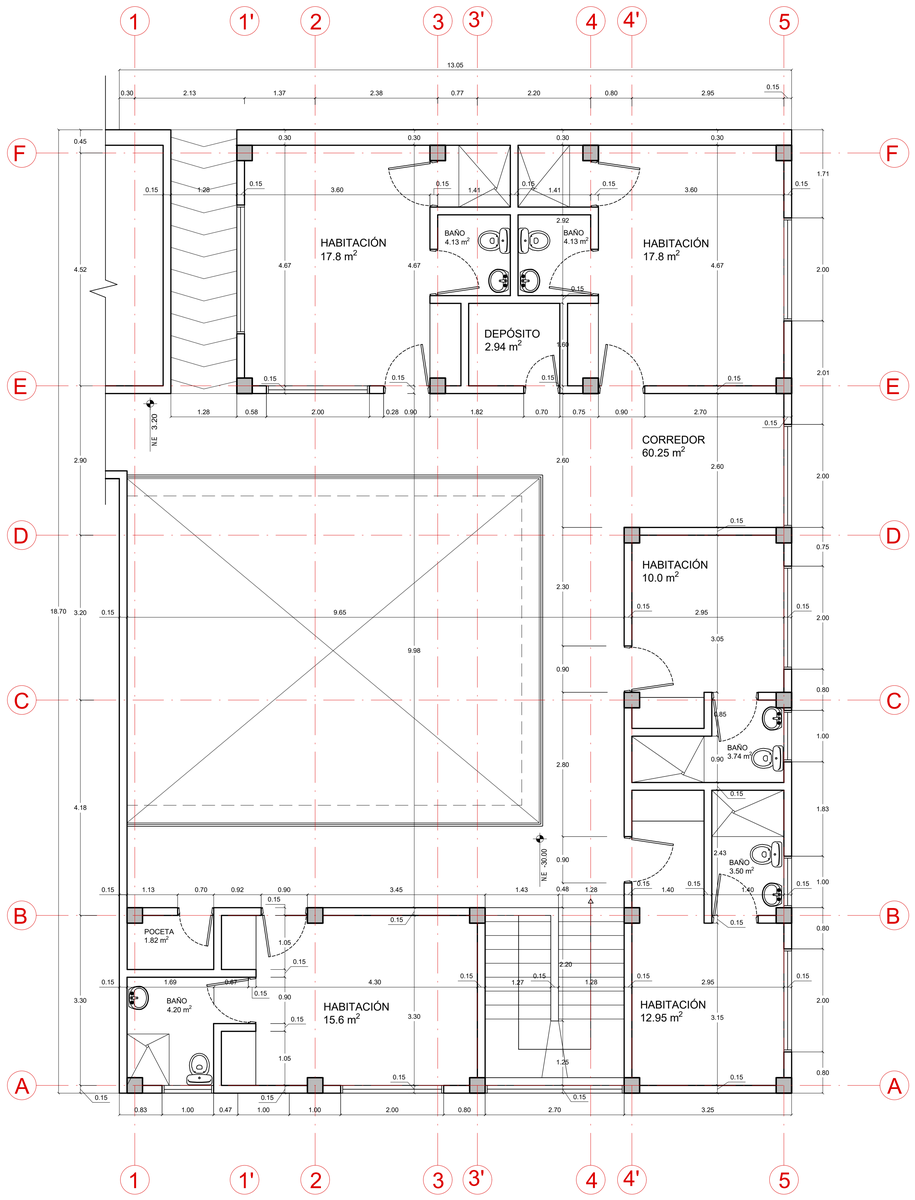

CUADRO DE ÁREAS NIVEL 2	
ESPACIO	ÁREA m²
HABITACIONES	74.15
BAÑOS USUARIOS	19.7
POCETA	1.82
CORREDOR	60.25
ÁREA TOTAL	155.9
ÁREA TOTAL CONSTRUIDA	184.2

PLANTA NIVEL 2

LUIS ALFONSO PÉREZ GÓMEZ
ARQUITECTOS CONSTRUCTORES

Bogotá, calle 62 N° 11 - 23 Of. 102
lapg.arquitectos@gmail.com
Tel. 2487874

DOMINICAS HIJAS DE NUESTRA SEÑORA DE NAZARETH

PROYECTO

HOGAR SAN JOSÉ
SASAIMA
Carrera 4 N° 6 - 21

CIUDAD

SASAIMA,
CUNDINAMARCA

ARQ. MSC. LUIS ALFONSO PÉREZ GÓMEZ

OBSERVACIONES

CONTIENE

PLANTAS NIVEL 1 Y 2
ETAPA 5

ESCALA

1 : 50

FECHA

FEBRERO DE 2020

DIBUJO

CAMILO A. RAMÍREZ G.

PLANO

A108