

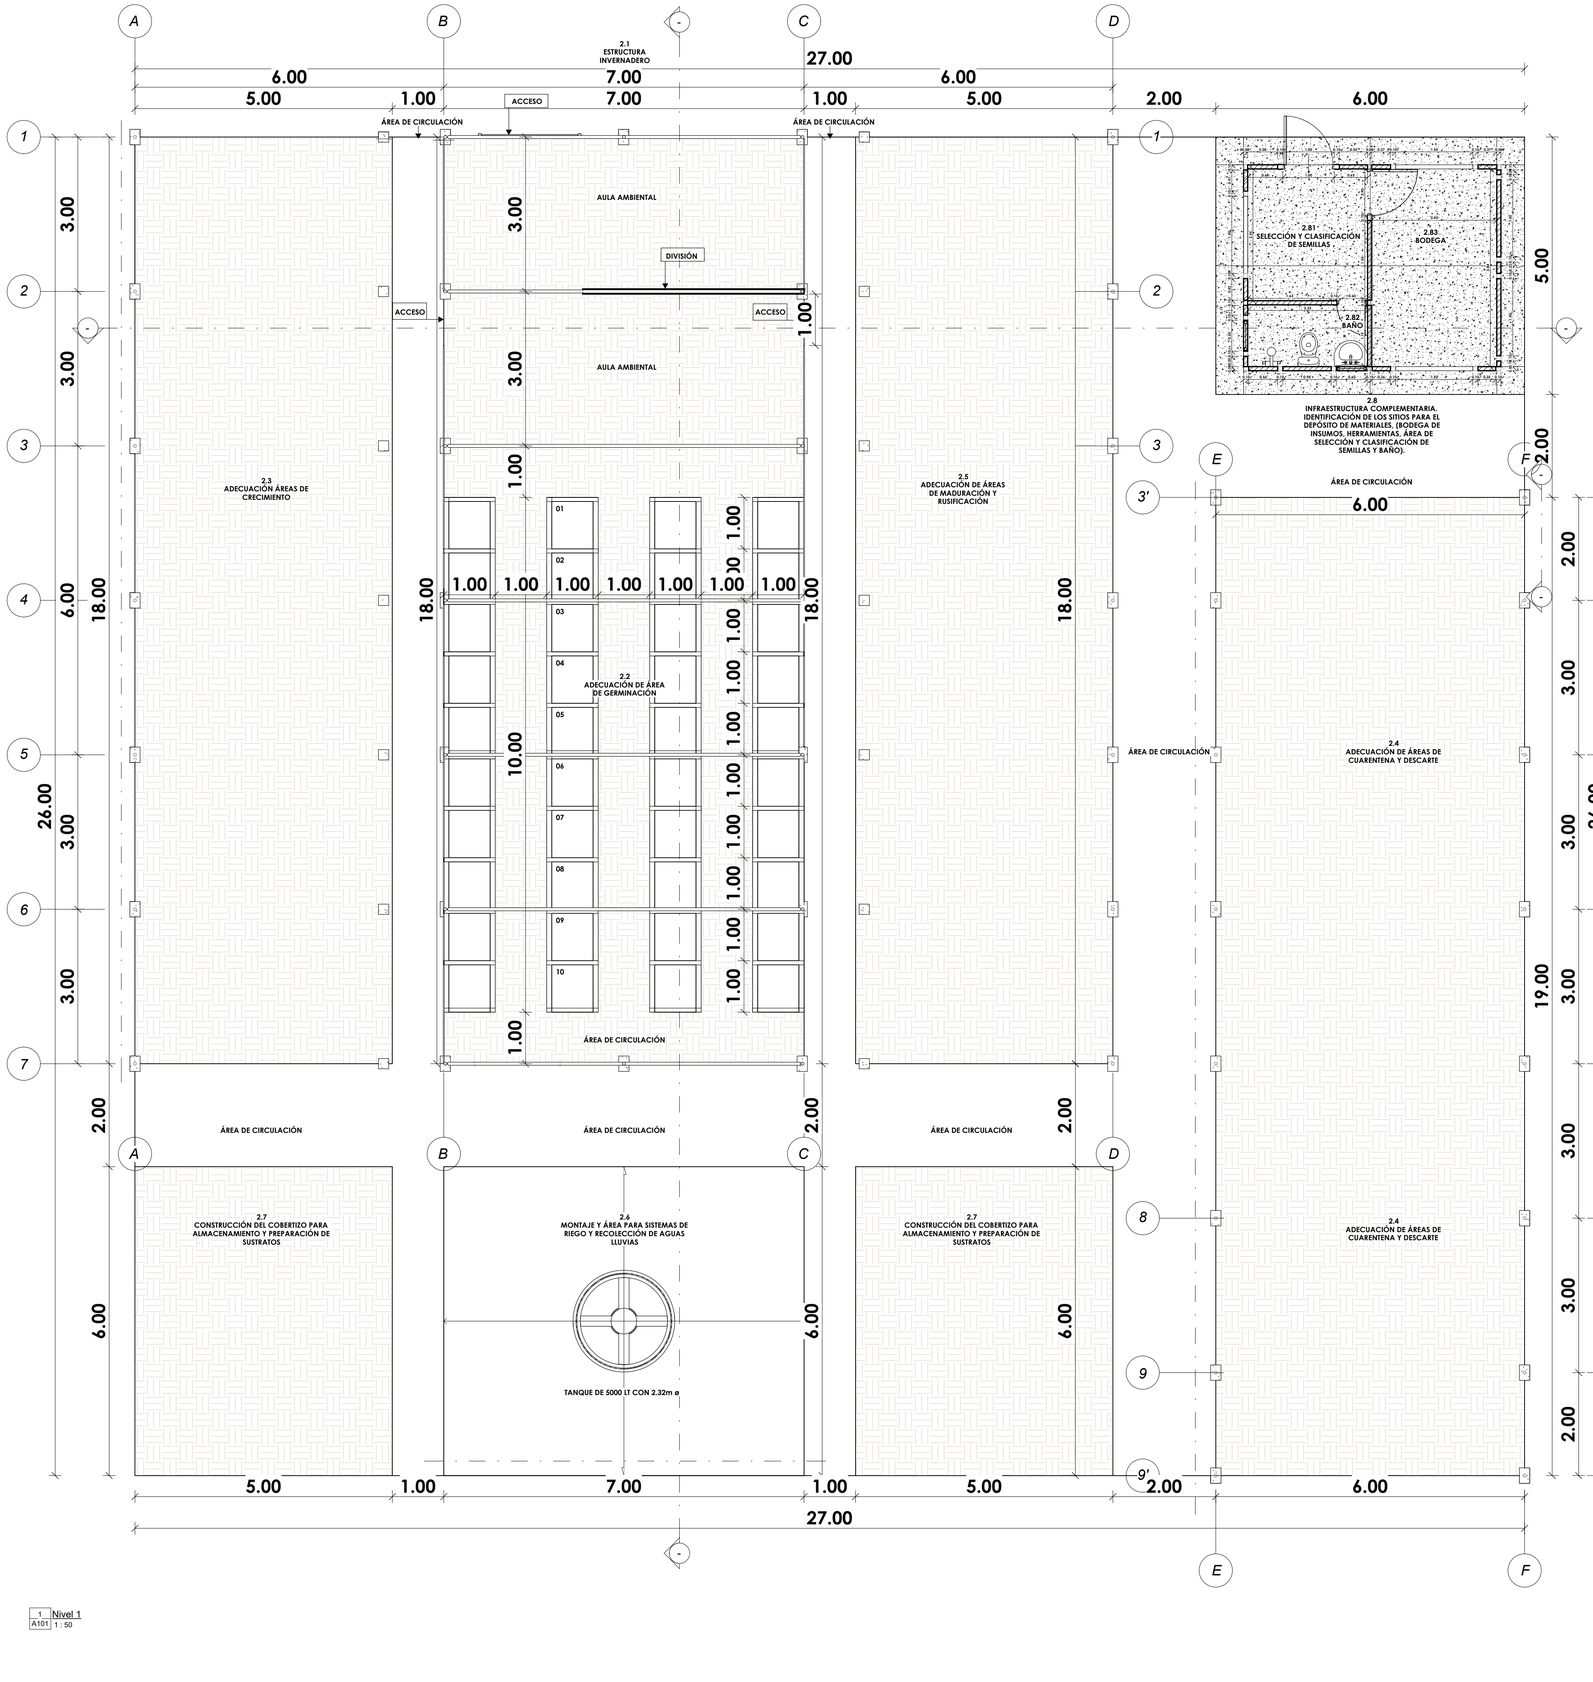



1 Nivel 1
A101 1 : 50

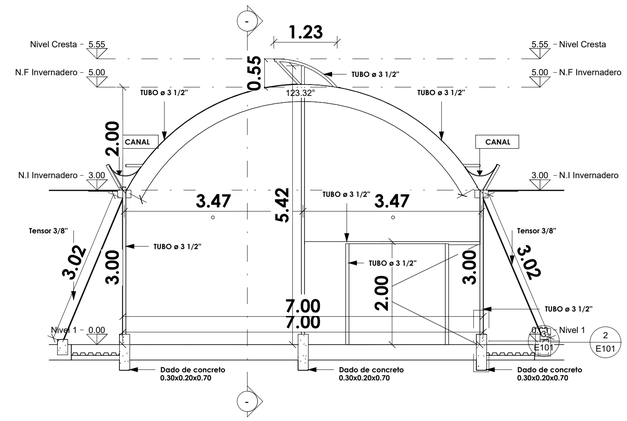

2 TORRE DE INICIO
A101 1 : 50

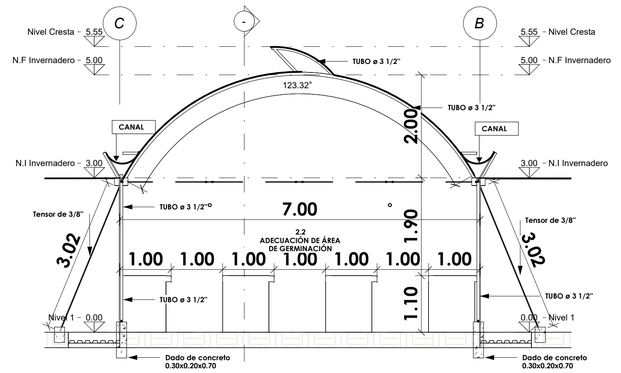

3 TORRE INTERMEDIA
A101 1 : 50

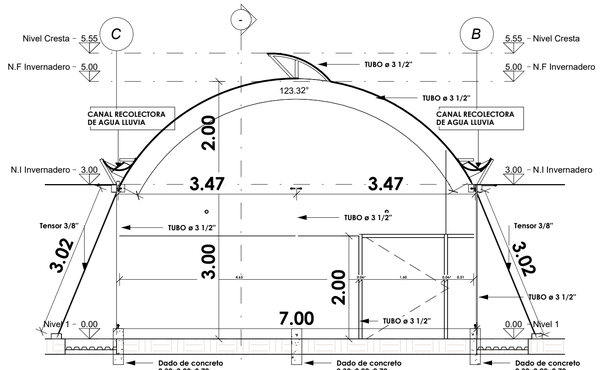

4 TORRE FINAL
A101 1 : 50

CORPORACIÓN AUTÓNOMA REGIONAL DE CUNDINAMARCA

DCASC

DIRECCIÓN DE CULTURA AMBIENTAL Y SERVICIO DEL CIUDADANO

PROYECTO:

AULA AMBIENTAL PARA LA CULTURA DEL ÁRBOL

APROBÓ:

REVISÓ:

ancizar perez cervera

UBICACIÓN:

DISEÑO ARQUITECTONICO:

AULA AMBIENTAL TIPO I

CONTIENE:

PLANTA ARQUITECTONICA NIVEL 1

DETALLE ESTRUCTURA DE INICIO

DETALLE ESTRUCTURA INTERMEDIA

DETALLE ESTRUCTURA DE FIN

NOTAS:

OBSERVACIONES:


Escala 1 : 50

Titulo


OBRA NUEVA AULA AMBIENTAL TIPO I.

COGIGO DE PLIEGO

A101 DE A102

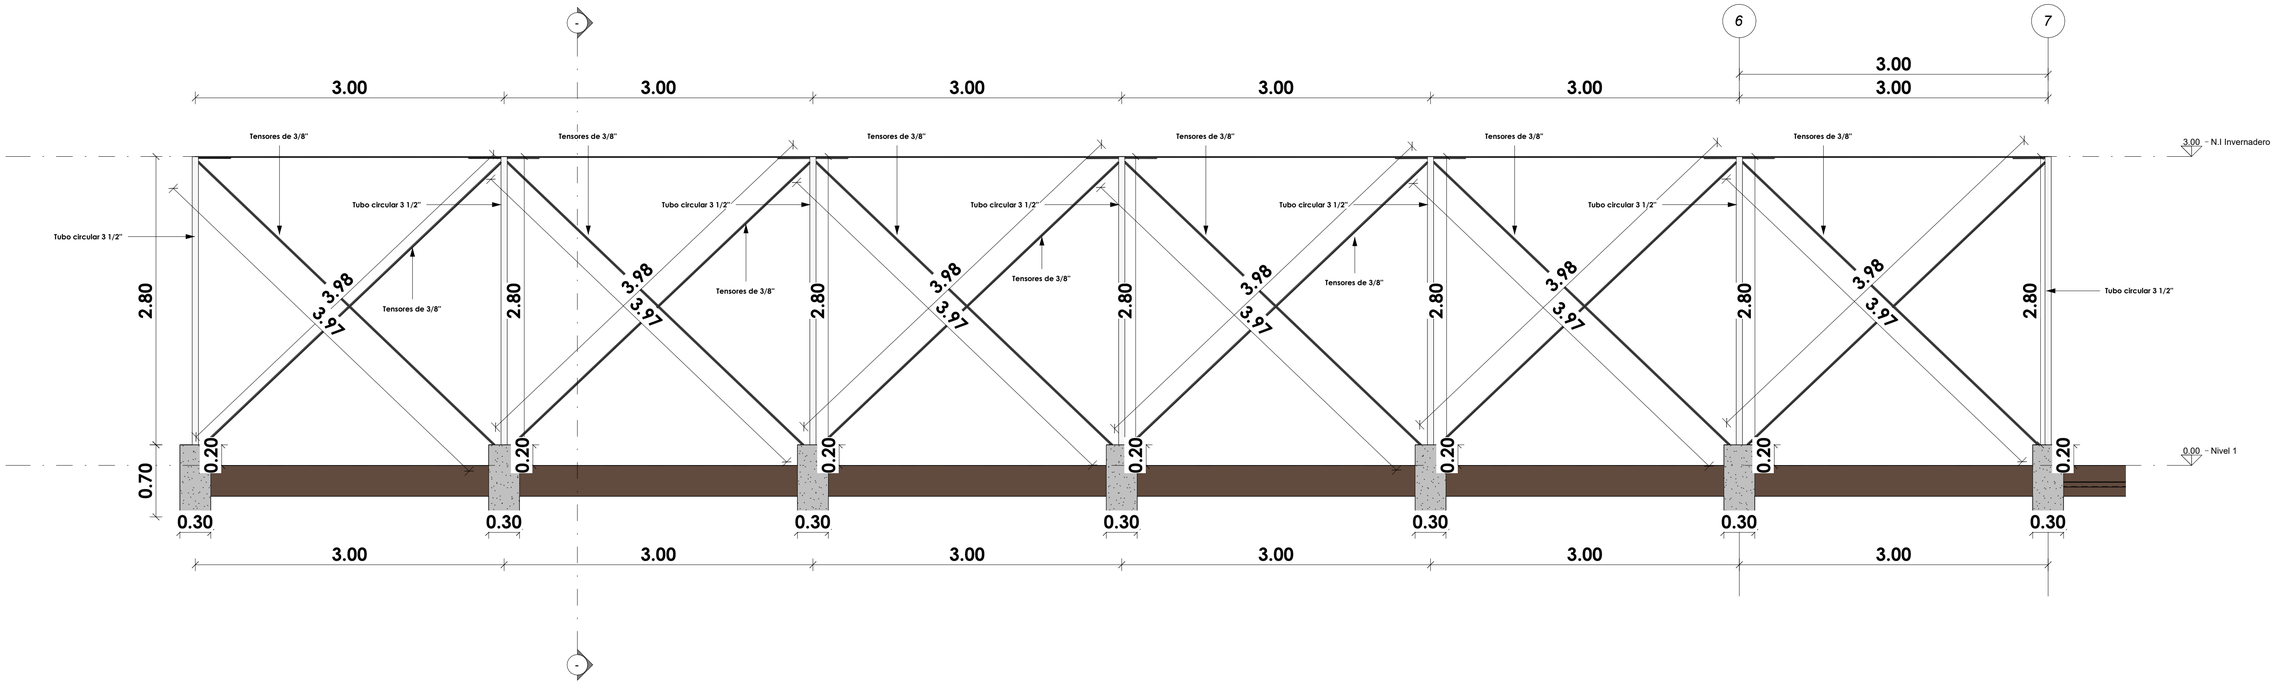

1 A102 Detalle Tensores area de crecimiento y aulas

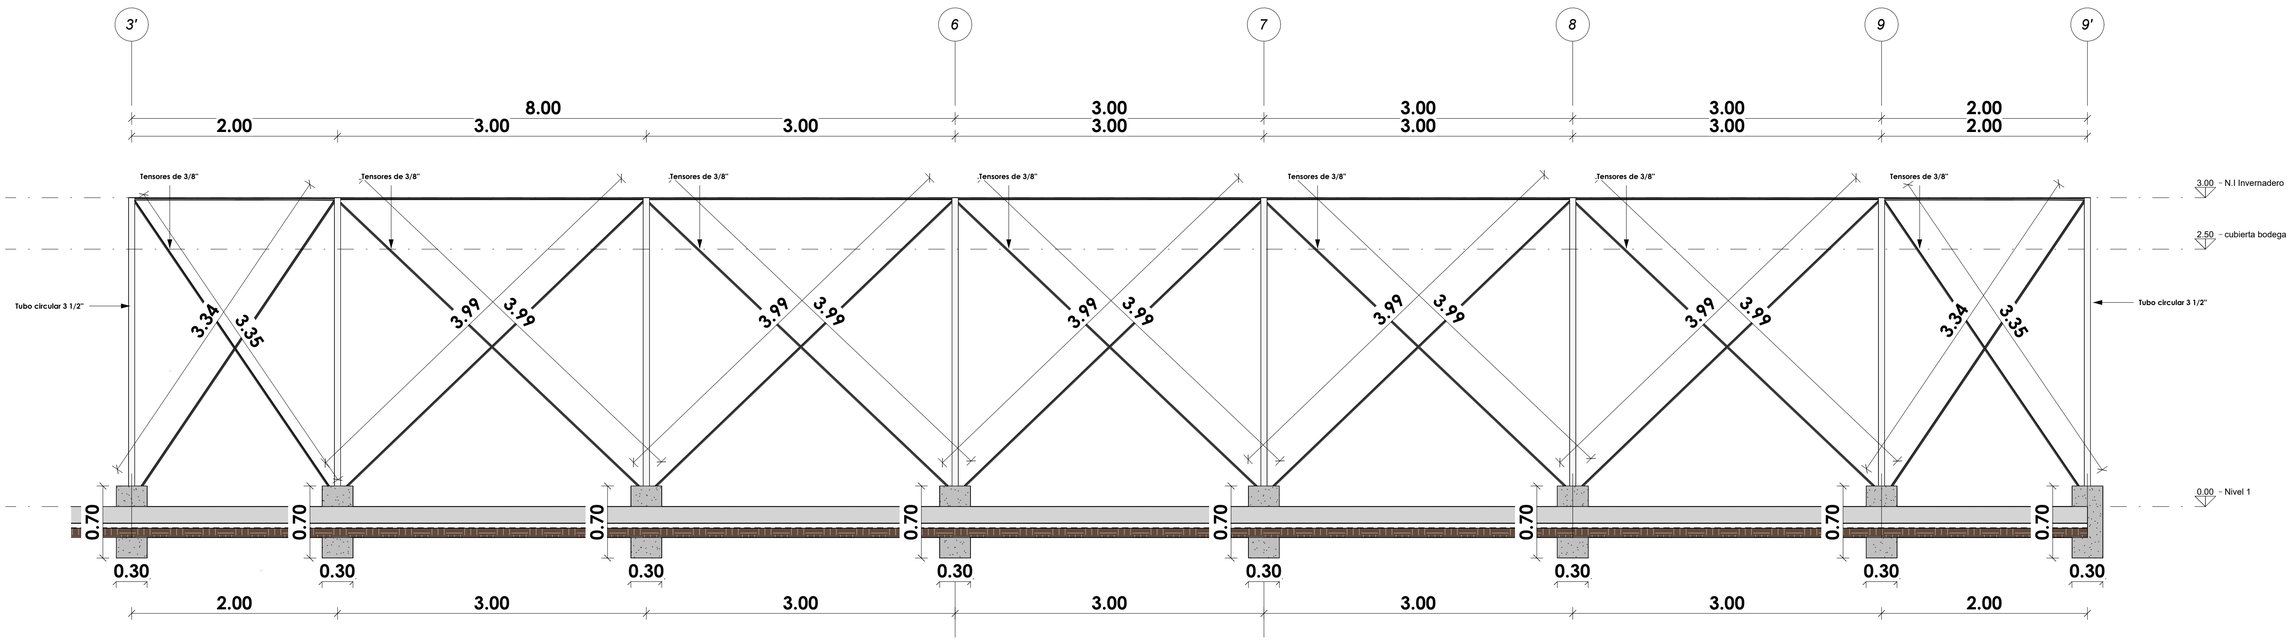

2 A102 Detalle Tensores area de cuarentena y descargue

CORPORACIÓN AUTÓNOMA REGIONAL DE CUNDINAMARCA

DCASC

DIRECCIÓN DE CULTURA AMBIENTAL Y SERVICIO DEL CIUDADANO

PROYECTO:

AULA AMBIENTAL PARA LA CULTURA DEL ÁRBOL

APROBÓ:

REVISÓ:

ancizar perez cervera

UBICACIÓN:

DISEÑO ARQUITECTONICO:

AULA AMBIENTAL TIPO I

CONTIENE:

PLANTA ARQUITECTONICA NIVEL 1

DETALLE ESTRUCTURA DE INICIO

DETALLE ESTRUCTURA INTERMEDIA

DETALLE ESTRUCTURA DE FIN

NOTAS:

OBSERVACIONES:


Escala 1 : 25

Título


OBRA NUEVA AULA AMBIENTAL TIPO I.

COGIGO DE PLIEGO


A102 DE A102

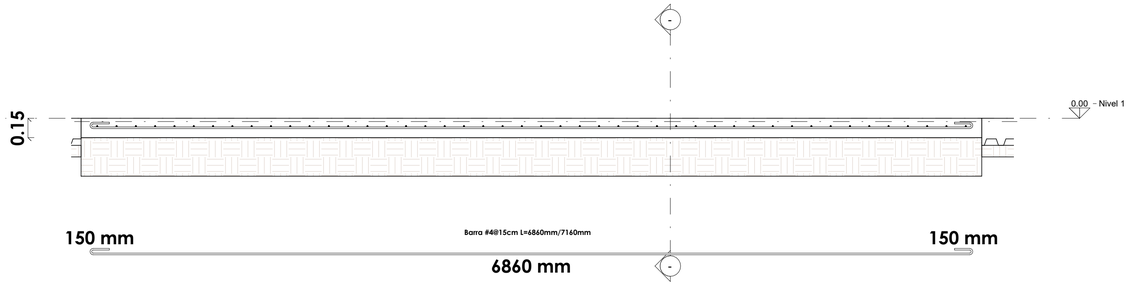


1 E101 Corte de placa de concreto
1 : 20

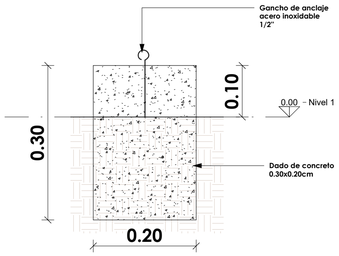

2 E101 Detalle de anclaje
1 : 5

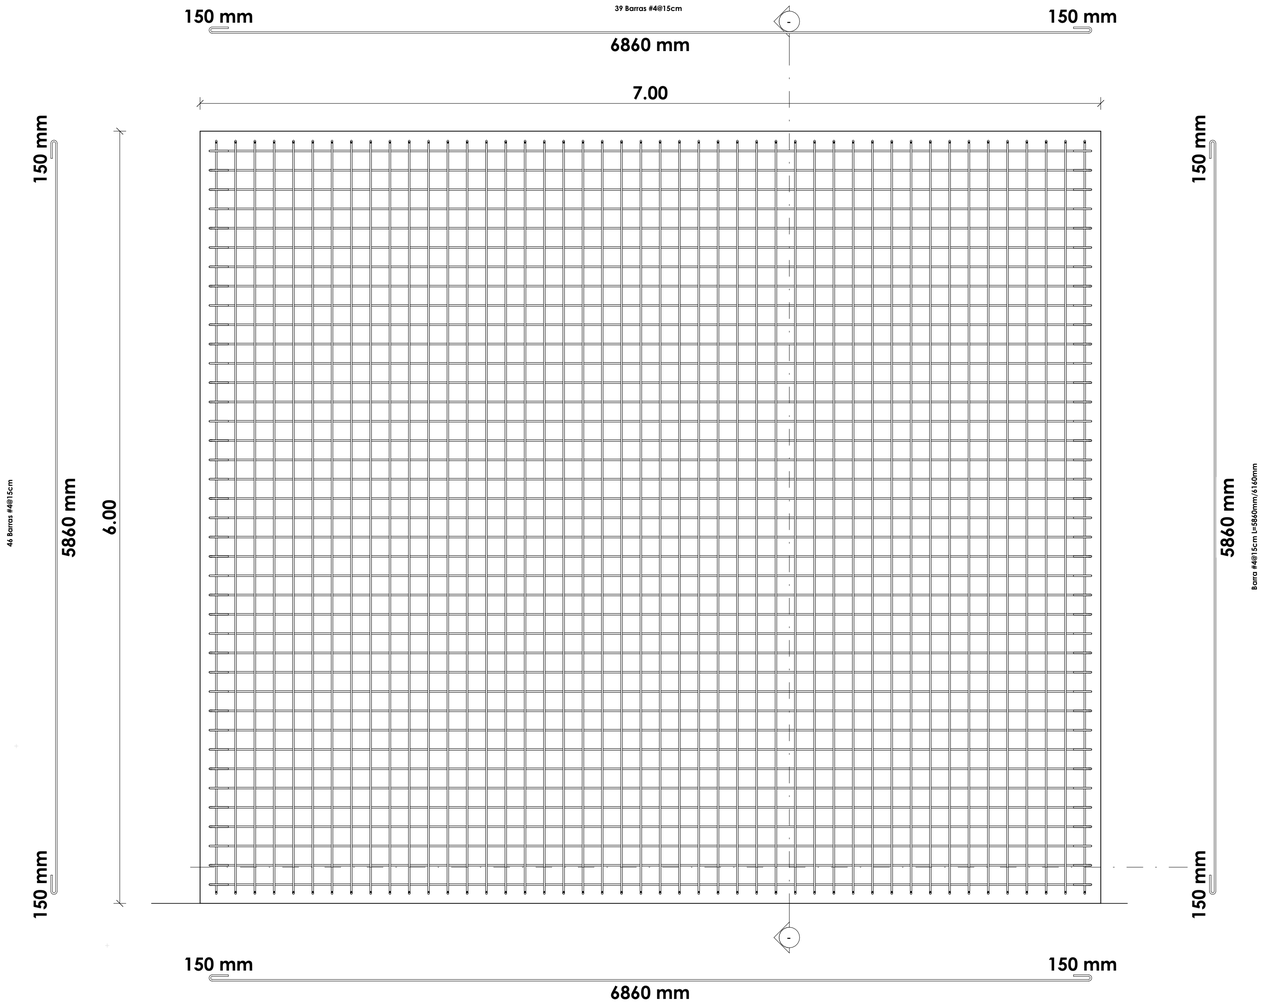

4 E101 Planta de placa de concreto
1 : 20

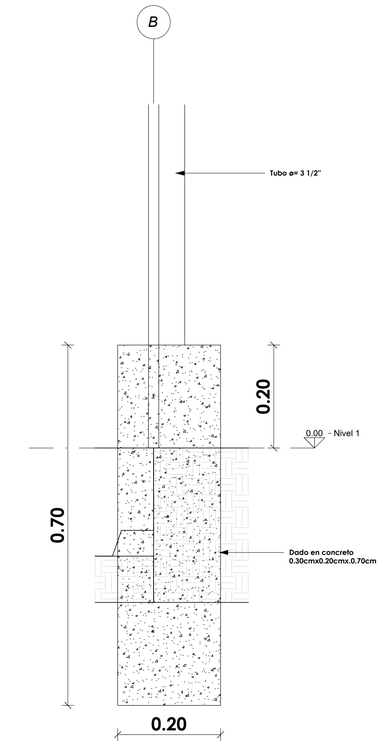

3 E101 Detalle de dado
1 : 5

CORPORACIÓN AUTÓNOMA REGIONAL DE CUNDINAMARCA

DCASC

DIRECCIÓN DE CULTURA AMBIENTAL Y SERVICIO DEL CIUDADANO

PROYECTO:

AULA AMBIENTAL PARA LA CULTURA DEL ÁRBOL

APROBÓ:

REVISÓ:

ancizar perez cervera

UBICACIÓN:

DISEÑO ARQUITECTONICO:

AULA AMBIENTAL TIPO I

CONTIENE:

NOTAS:

OBSERVACIONES:


Escala: As indicated

Titulo

OBRA NUEVA AULA AMBIENTAL TIPO I.

COGIGO DE PLIEGO

E101 DE A102

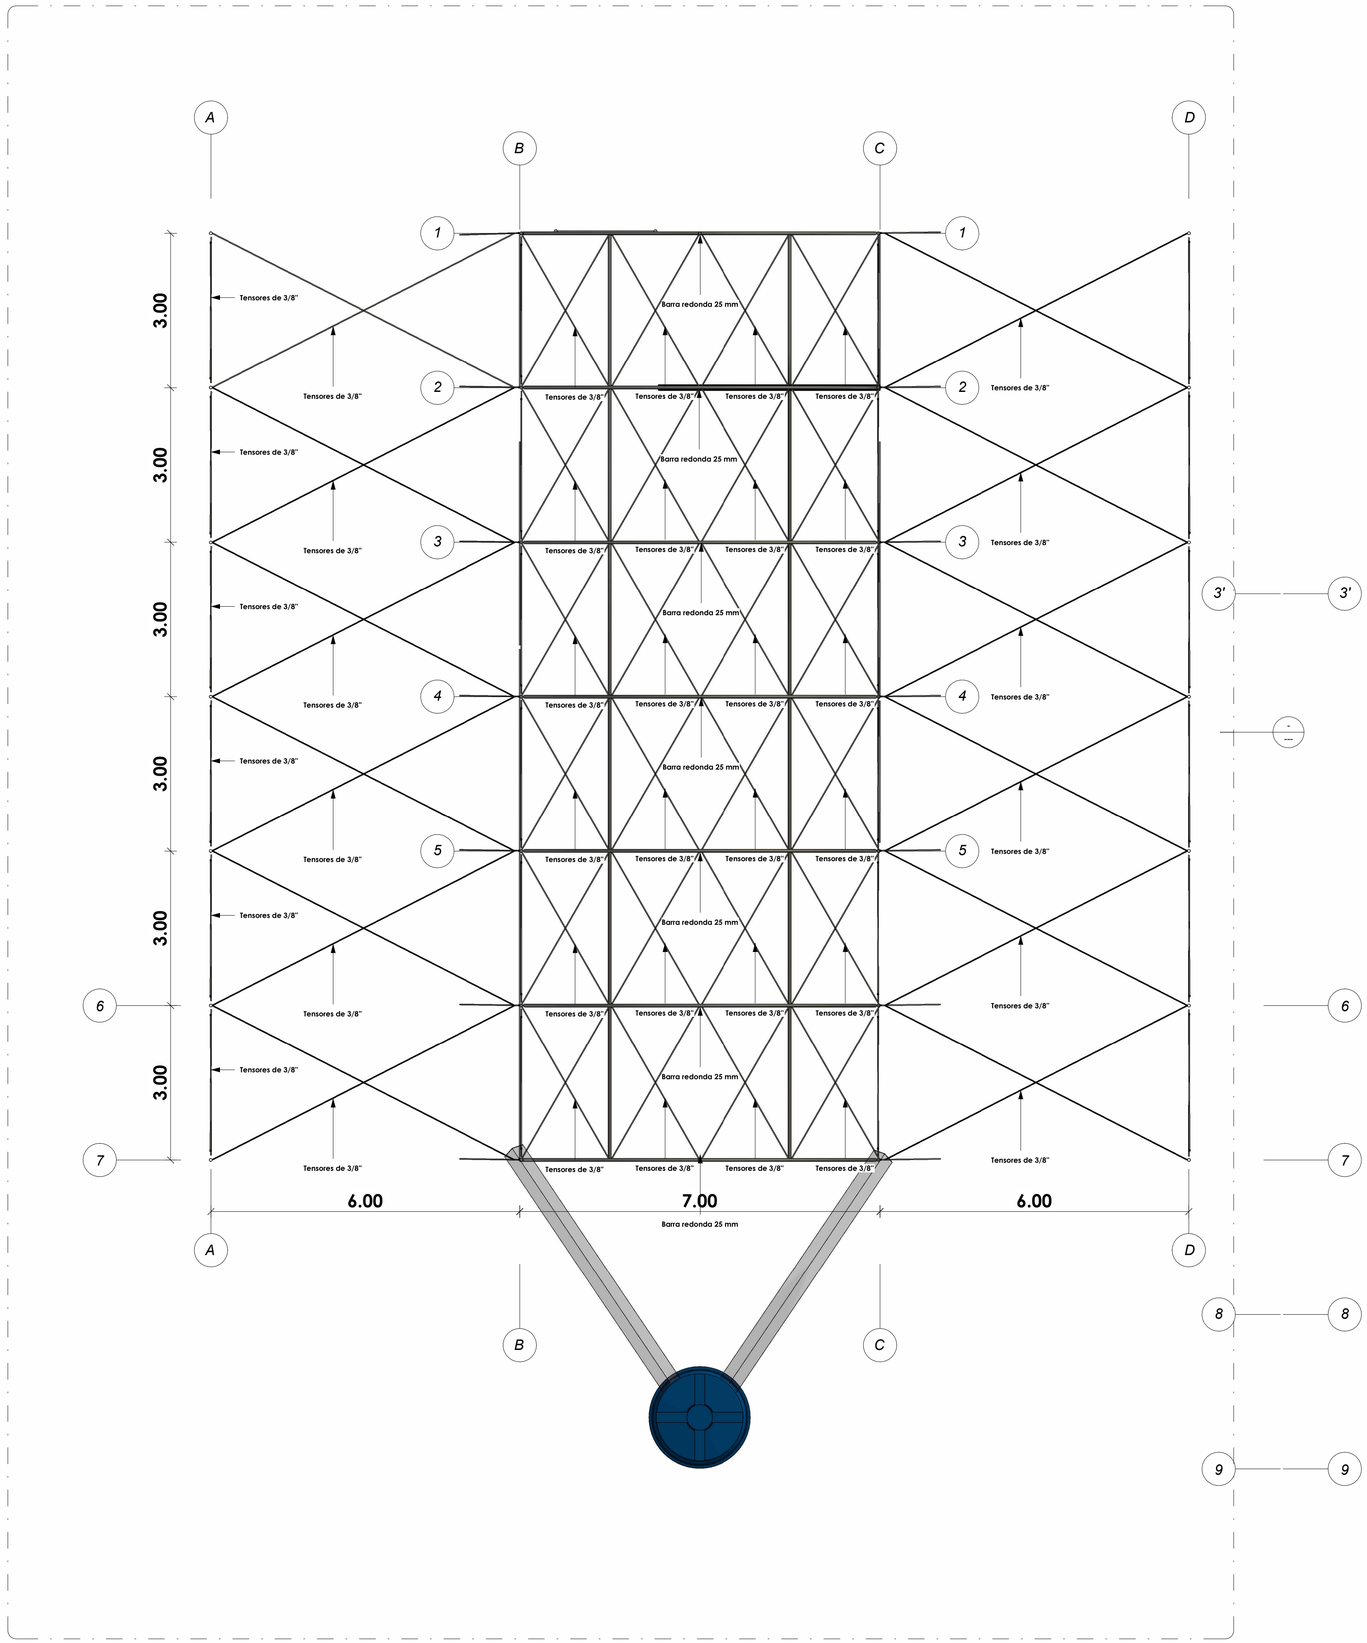

CORPORACIÓN AUTÓNOMA REGIONAL DE CUNDINAMARCA

DCASC

DIRECCIÓN DE CULTURA AMBIENTAL Y SERVICIO DEL CIUDADANO

PROYECTO:

AULA AMBIENTAL PARA LA CULTURA DEL ÁRBOL

APROBÓ:

REVISÓ:

ancizar perez cervera

UBICACIÓN:

DISEÑO ARQUITECTONICO:

AULA AMBIENTAL TIPO I

CONTIENE:

NOTAS:

OBSERVACIONES:

Escala 1 : 50

Titulo

OBRA NUEVA AULA AMBIENTAL TIPO I.

COGIGO DE PLIEGO

E102 DE A102