

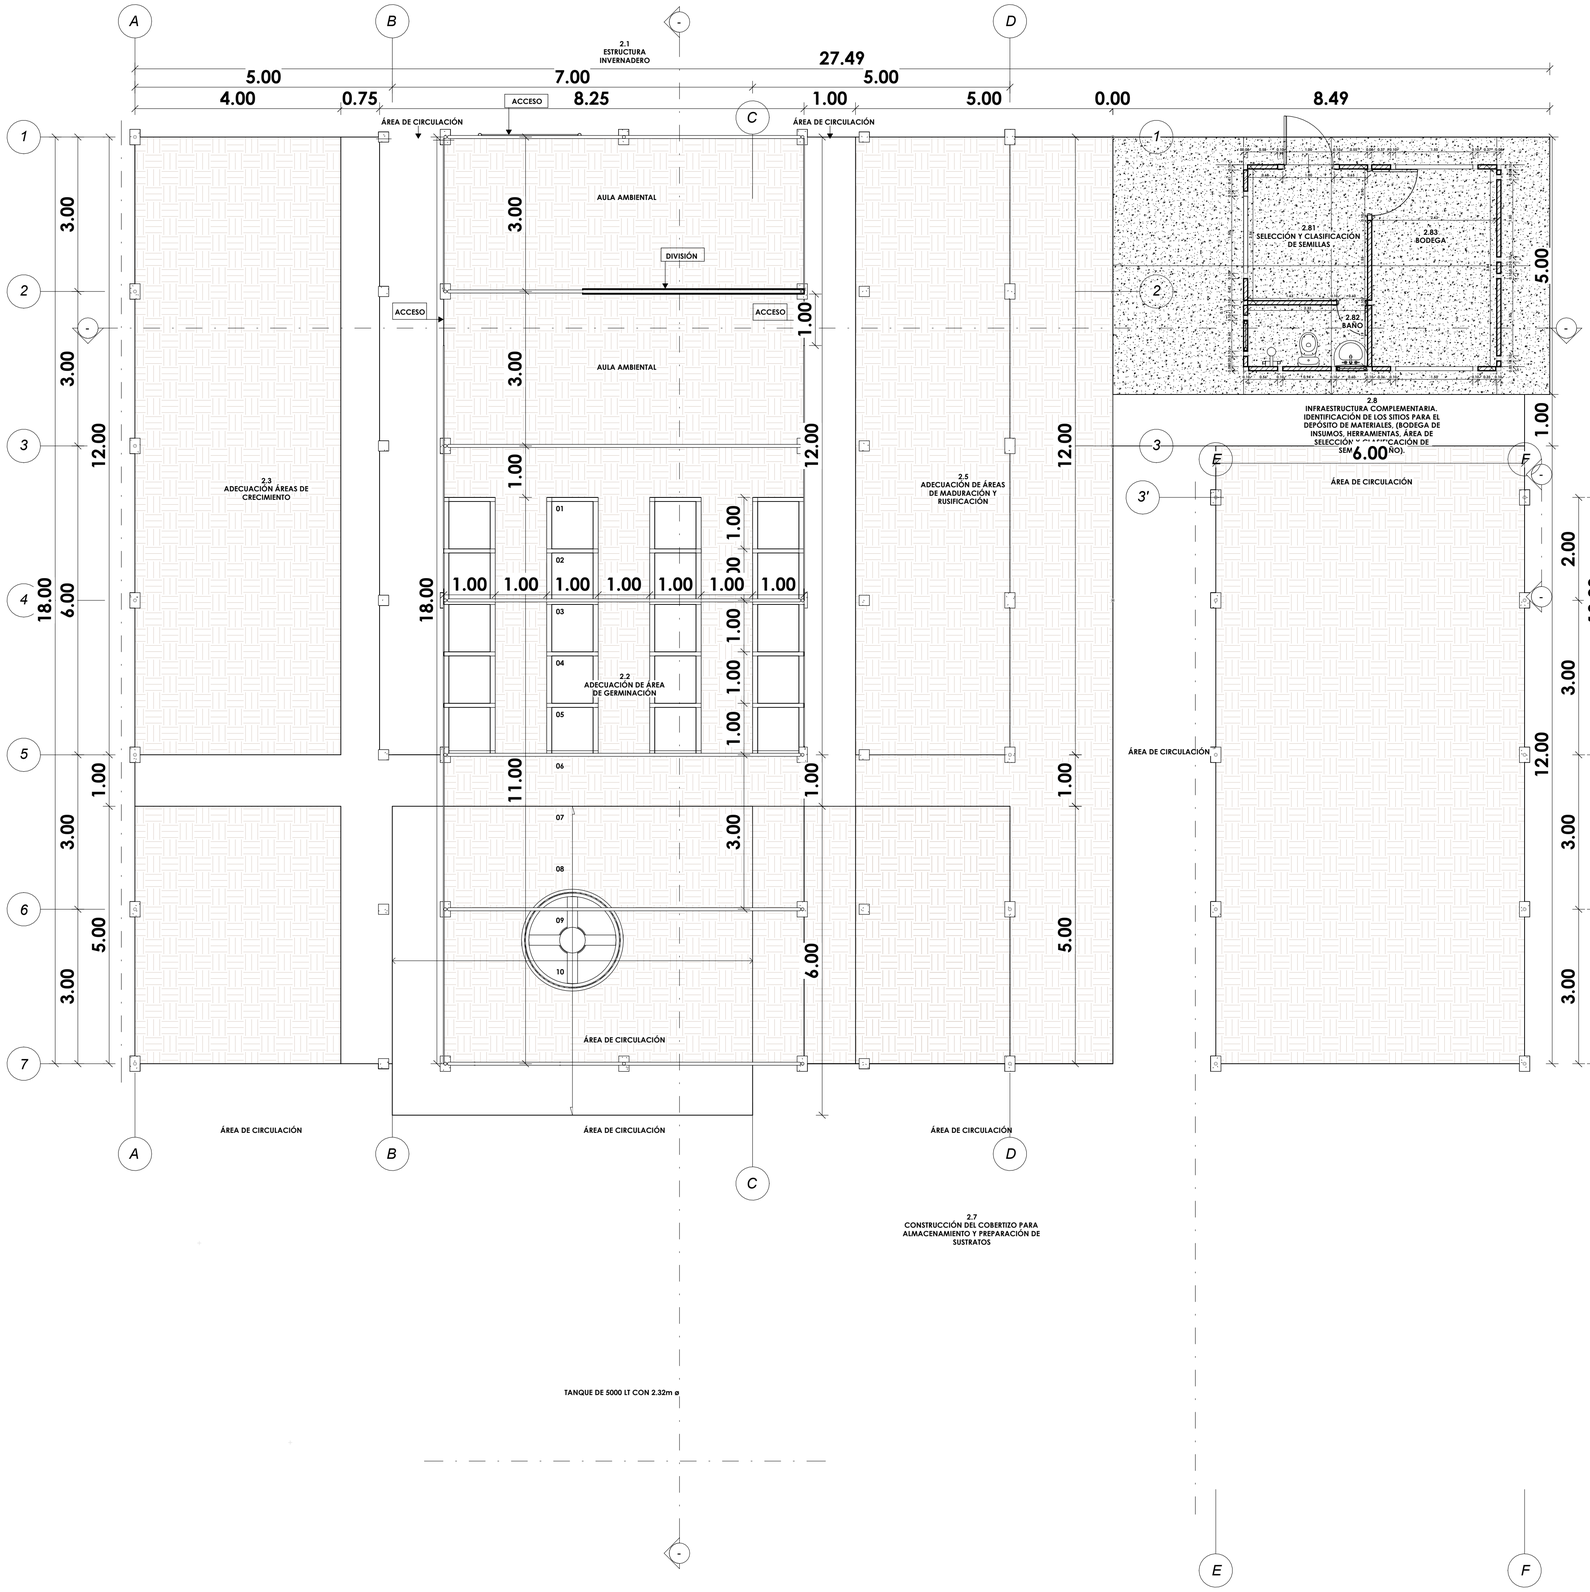




1 Nivel 1
A101 1 : 50

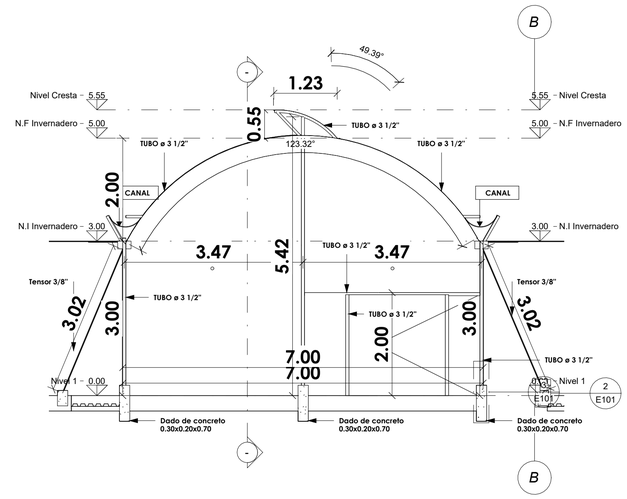


2 TORRE DE INICIO
A101 1 : 50

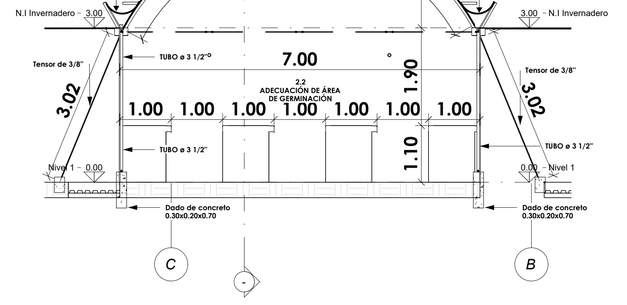


3 TORRE INTERMEDIA
A101 1 : 50

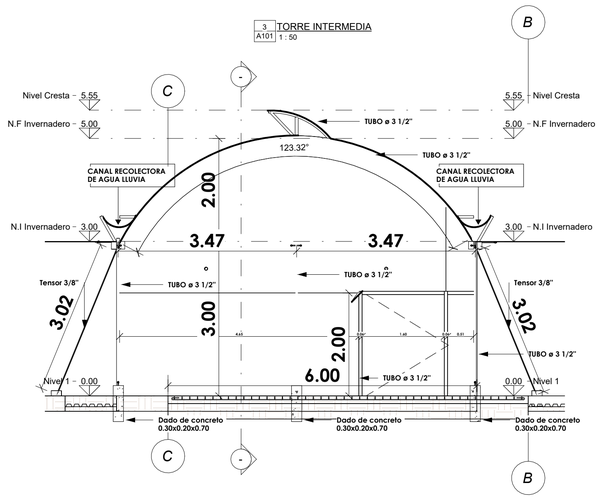


4 TORRE FINAL
A101 1 : 50

CORPORACIÓN AUTÓNOMA REGIONAL DE CUNDINAMARCA

DCASC

DIRECCIÓN DE CULTURA AMBIENTAL Y SERVICIO DEL CIUDADANO

**PROYECTO:**

AULA AMBIENTAL PARA LA CULTURA DEL ÁRBOL

**APROBÓ:**

**REVISÓ:**

ancizar perez cervera

**UBICACIÓN:**

**DISEÑO ARQUITECTONICO:**

AULA AMBIENTAL TIPO I

**CONTIENE:**

PLANTA ARQUITECTONICA NIVEL 1

DETALLE ESTRUCTURA DE INICIO

DETALLE ESTRUCTURA INTERMEDIA

DETALLE ESTRUCTURA DE FIN

**NOTAS:**

**OBSERVACIONES:**


Escala 1 : 50

Titulo

OBRA NUEVA AULA AMBIENTAL TIPO I.

COGIGO DE PLIEGO

A101 DE A102

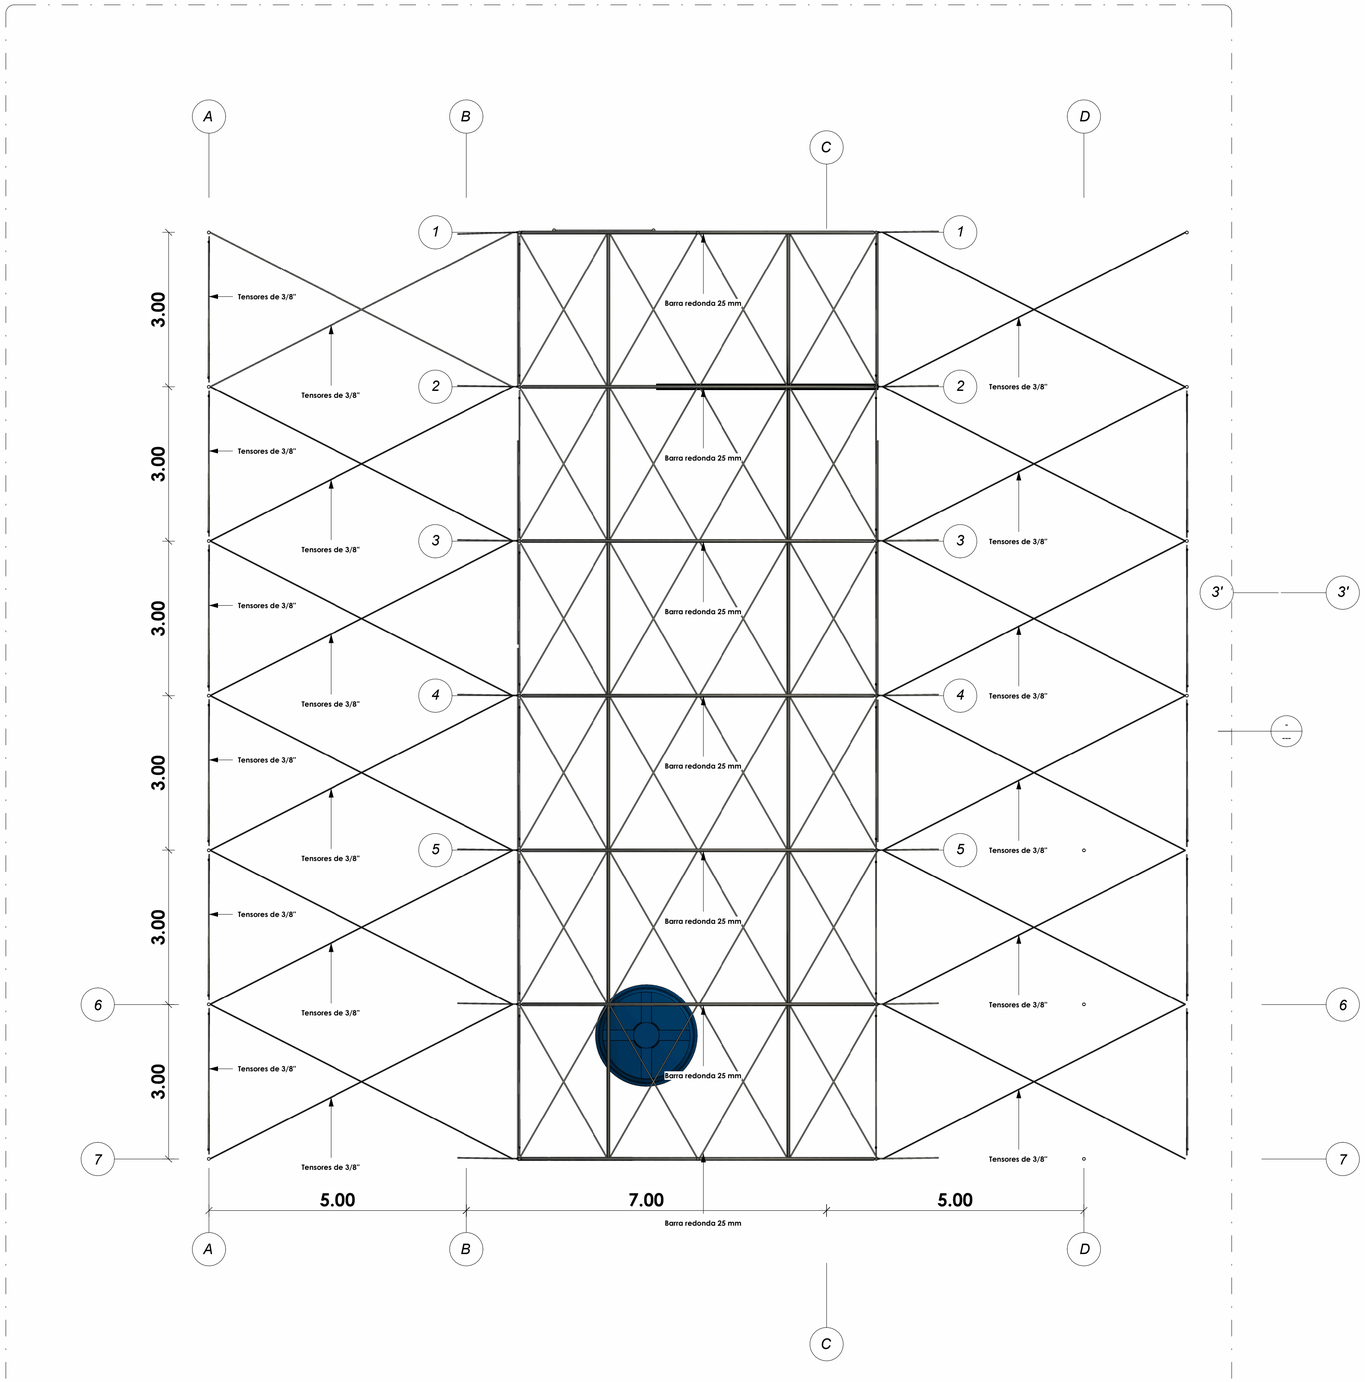


CORPORACIÓN AUTÓNOMA REGIONAL DE CUNDINAMARCA

DCASC

DIRECCIÓN DE CULTURA AMBIENTAL Y SERVICIO DEL CIUDADANO

**PROYECTO:**

AULA AMBIENTAL PARA LA CULTURA DEL ÁRBOL

**APROBÓ:**

**REVISÓ:**

ancizar perez cervera

**UBICACIÓN:**

**DISEÑO ARQUITECTONICO:**

AULA AMBIENTAL TIPO I

**CONTIENE:**

**NOTAS:**

**OBSERVACIONES:**


Escala 1 : 50

Titulo


OBRA NUEVA AULA AMBIENTAL TIPO I.

COGIGO DE PLIEGO

E102 DE A102

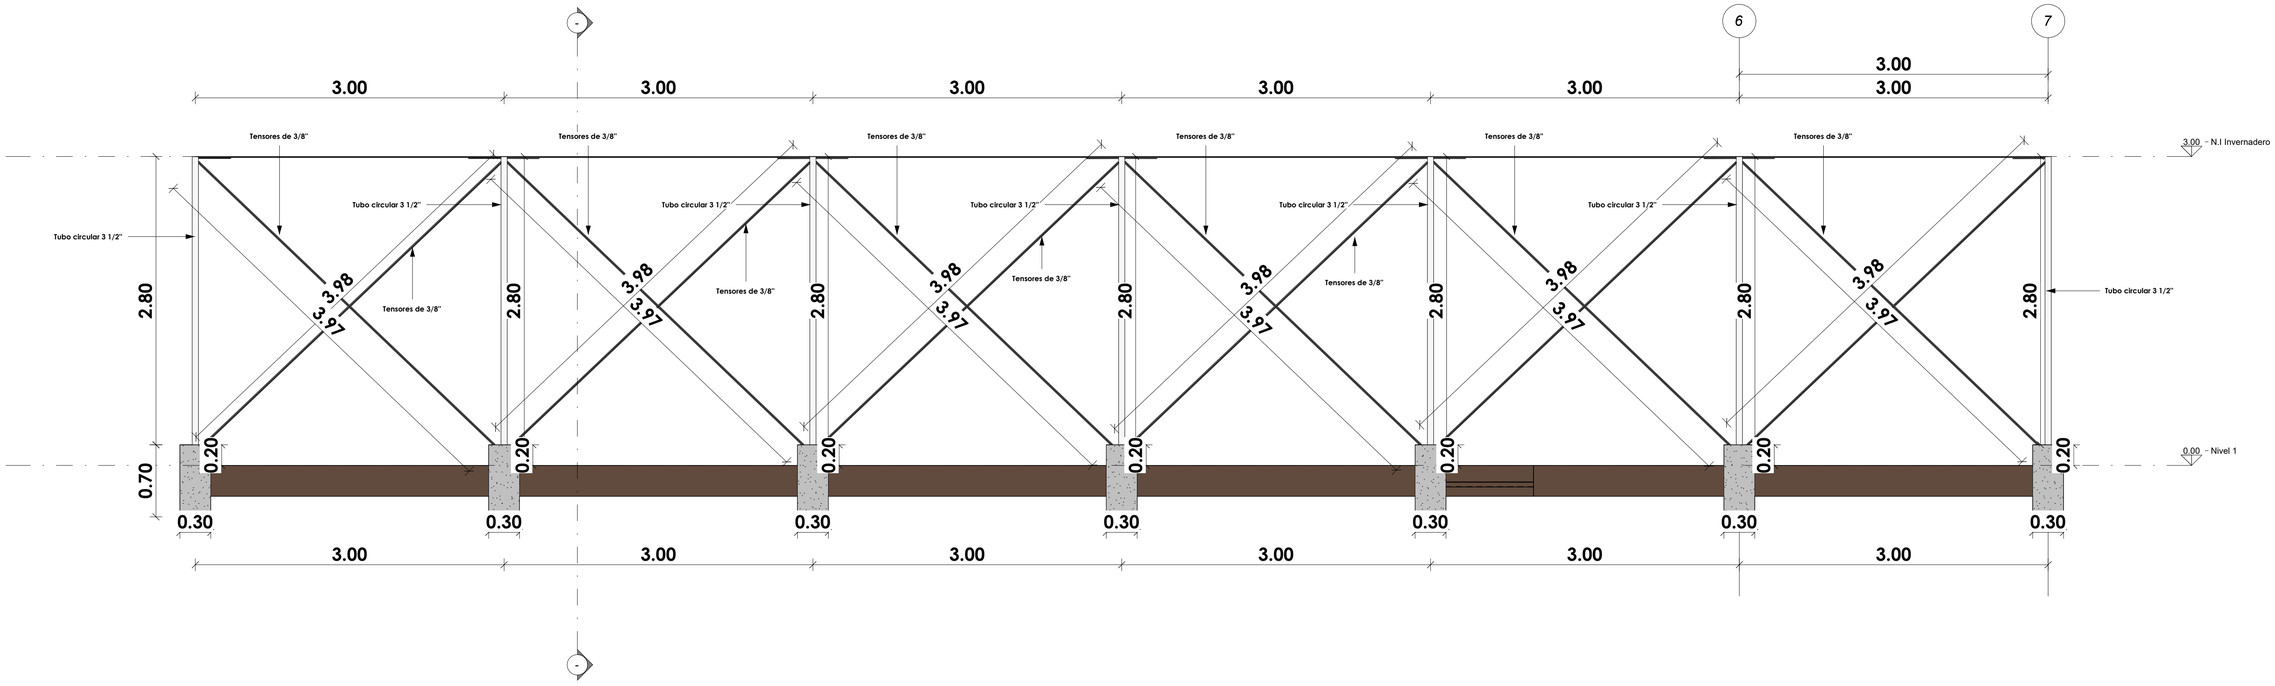


1 A102 Detalle Tensores area de crecimiento y aulas

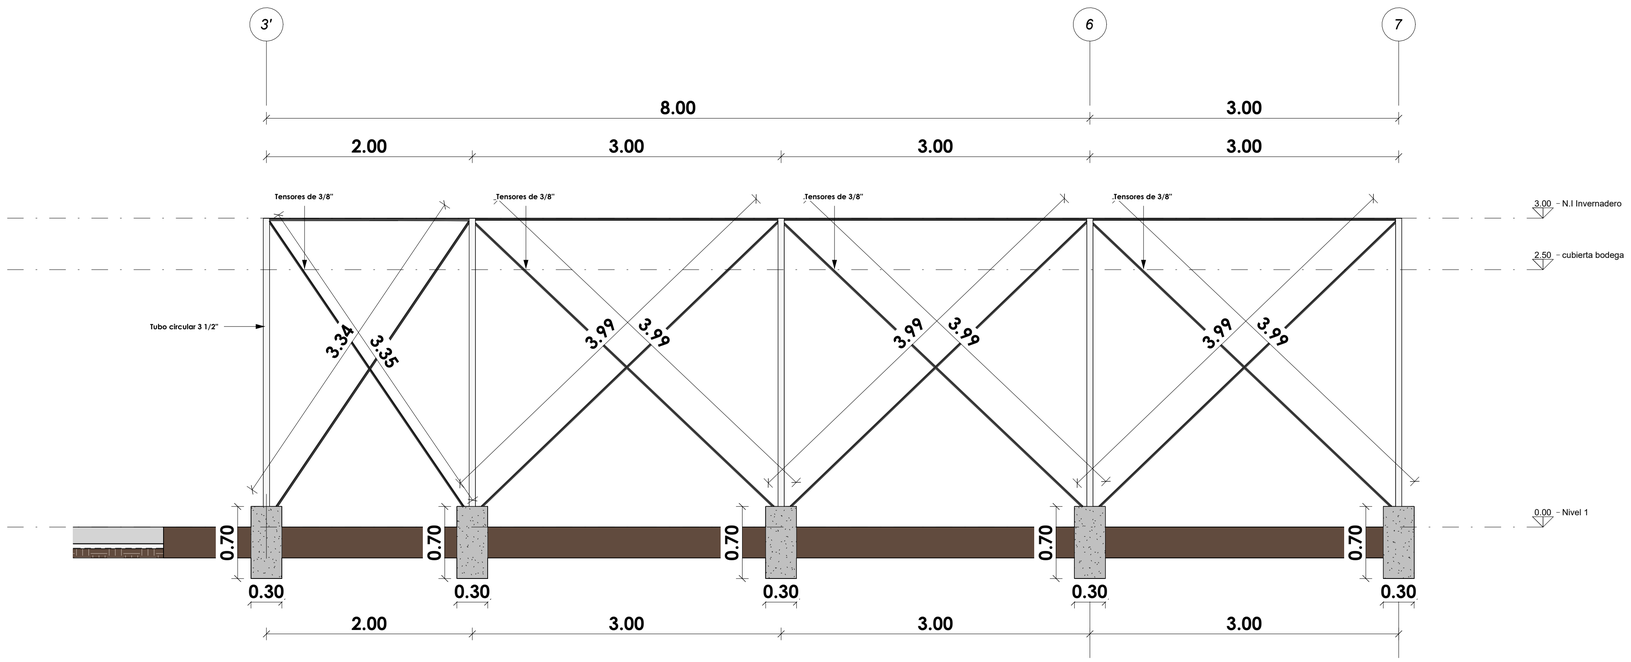


2 A102 Detalle Tensores area de cuarentena y descargue

CORPORACIÓN AUTÓNOMA REGIONAL DE CUNDINAMARCA

DCASC

DIRECCIÓN DE CULTURA AMBIENTAL Y SERVICIO DEL CIUDADANO

**PROYECTO:**

AULA AMBIENTAL PARA LA CULTURA DEL ÁRBOL

**APROBÓ:**

**REVISÓ:**

ancizar perez cervera

**UBICACIÓN:**

**DISEÑO ARQUITECTONICO:**

AULA AMBIENTAL TIPO I

**CONTIENE:**

PLANTA ARQUITECTONICA NIVEL 1

DETALLE ESTRUCTURA DE INICIO

DETALLE ESTRUCTURA INTERMEDIA

DETALLE ESTRUCTURA DE FIN

**NOTAS:**

**OBSERVACIONES:**

Escala 1 : 25

Título

OBRA NUEVA AULA AMBIENTAL TIPO I.

COGIGO DE PLIEGO

A102 DE A102