

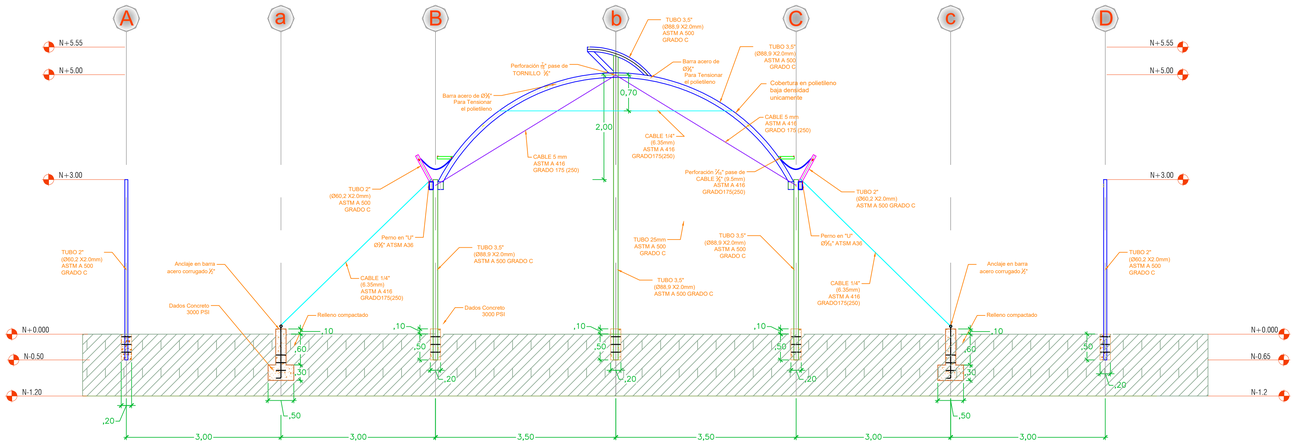


PERFIL ESTRUCTURAL EJES 1 y 7 Esc:1:50

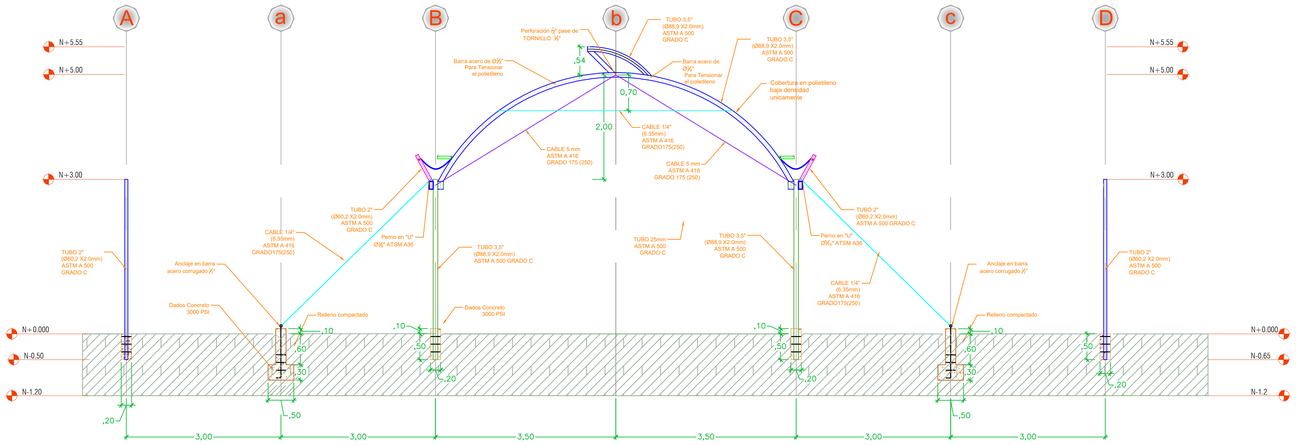


PERFIL ESTRUCTURAL EJES 2, 3, 4, 5, 6 Esc:1:50

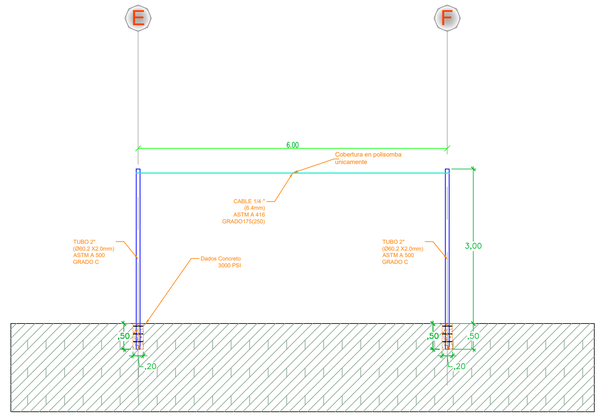

PERFIL ESTRUCTURAL EJES 3" Esc:1:50

AREA CUARENTENA

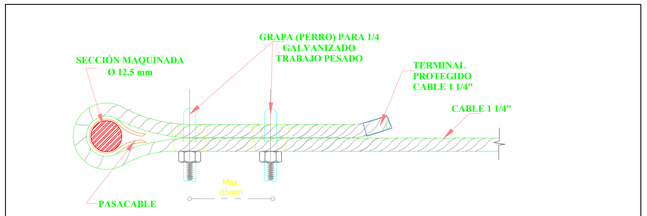

DETALLE GENERAL
FORMA CORRECTA DE INSTALACION GRAPA-PERRO

CORPORACIÓN AUTÓNOMA REGIONAL DE CUNDINAMARCA

CONTRATISTA

CONSORCIO AULAS AMBIENTALES CAR

PROYECTO:

AULAS AMBIENTALES ZONAS DE RIESGO SÍSMICO ALTA TIPO 1

DISEÑO ESTRUCTURAL

AMAURY ANDRÉS URUETA MORA
Ingeniero Civil
Especilista en Análisis y Diseño de Estructuras
Mat. Prof. 22202212829 COR

CONTIENE:

PERFILES FRONTALES

Estructural

Escala: 1:50

PLANO:

04 DE 07