
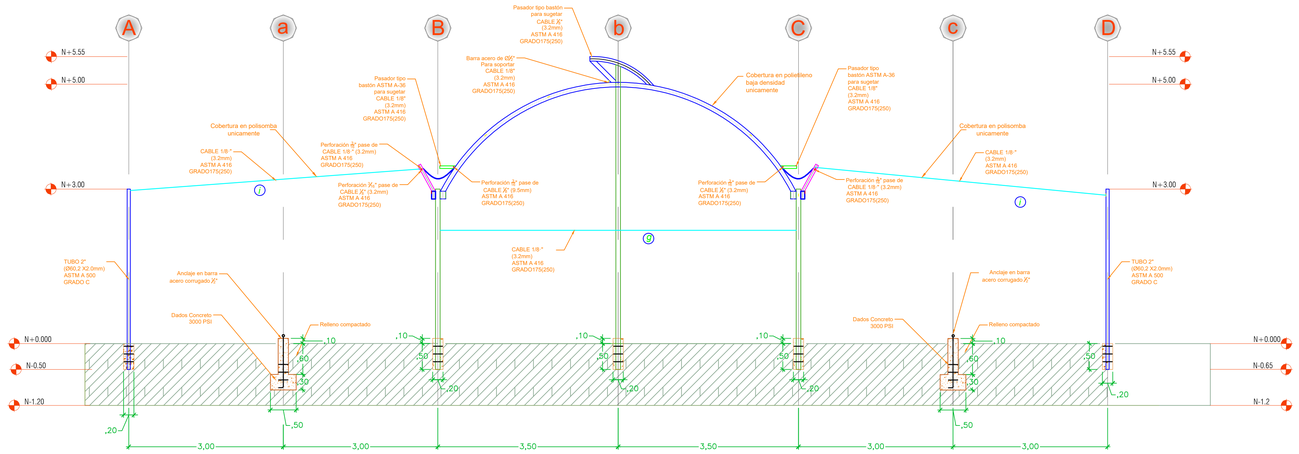


PERFIL ESTRUCTURAL EJES 1 y 7 Esc:1:50

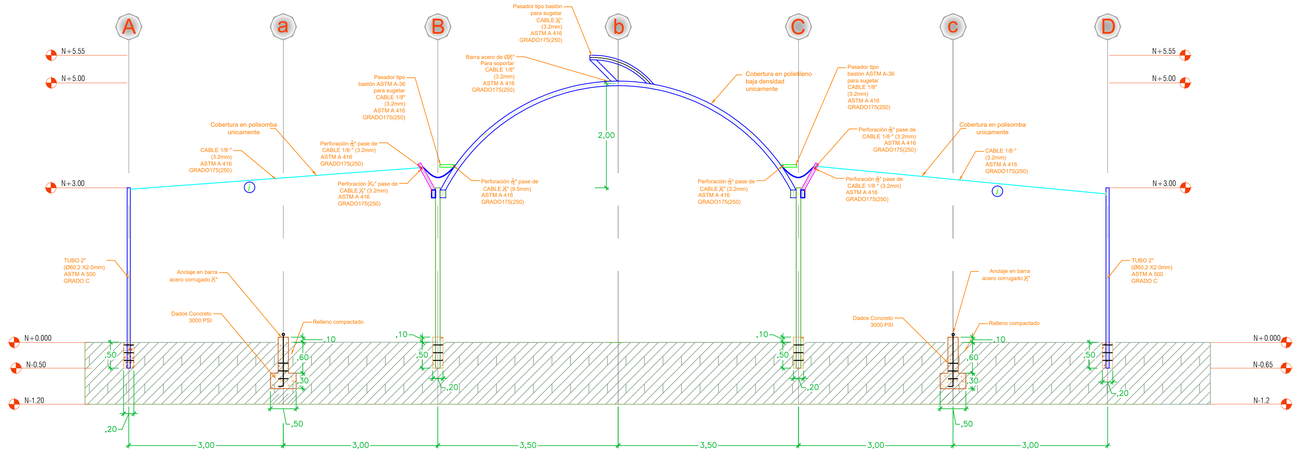

PERFIL CONTRUCTIVO EJES 2, 3, 4, 5, 6 Esc:1:50

CORPORACIÓN AUTÓNOMA REGIONAL DE CUNDINAMARCA

CONTRATISTA

CONSORCIO AULAS AMBIENTALES CAR

PROYECTO:

AULAS AMBIENTALES ZONAS DE RIESGO SÍSMICO ALTA TIPO 1

DISEÑO ESTRUCTURAL

AMAURY ANDRÉS URUETA MORA
Ingeniero Civil
Especilista en Análisis y Diseño de Estructuras
Mat. Prof. 22202212829 COR

CONTIENE:

PERFILES FRONTALES

CONSTRUCTIVO

Escala: 1:50

PLANO:

05 DE 07