

LOSA BODEGA

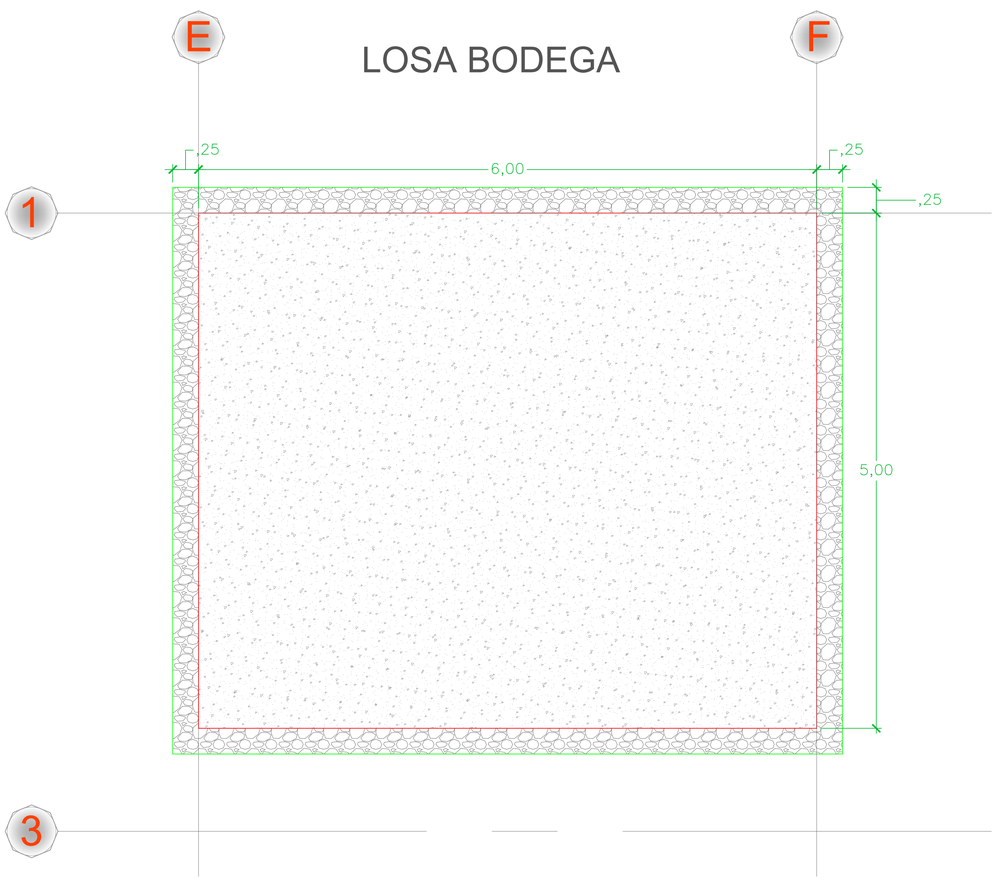


4.9 - 5.90

6mm C/0.15 L = 5.9m y L=4.9m

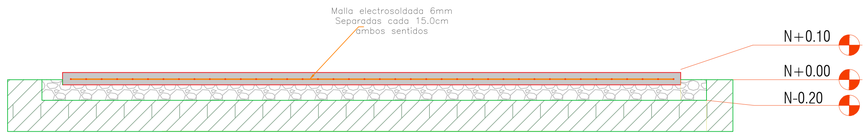


PERFIL IMPLANTACIÓN DE LA Llosa Esc: 1:25

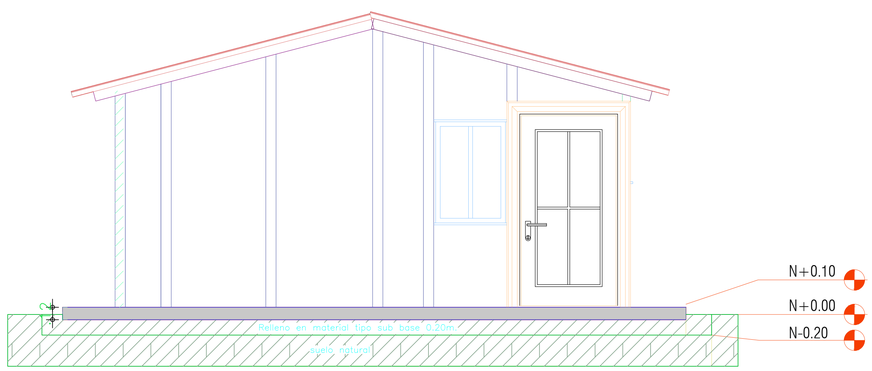

PERFIL IMPLANTACIÓN DE LA LOSA Esc: 1:25


LOSA TANQUE

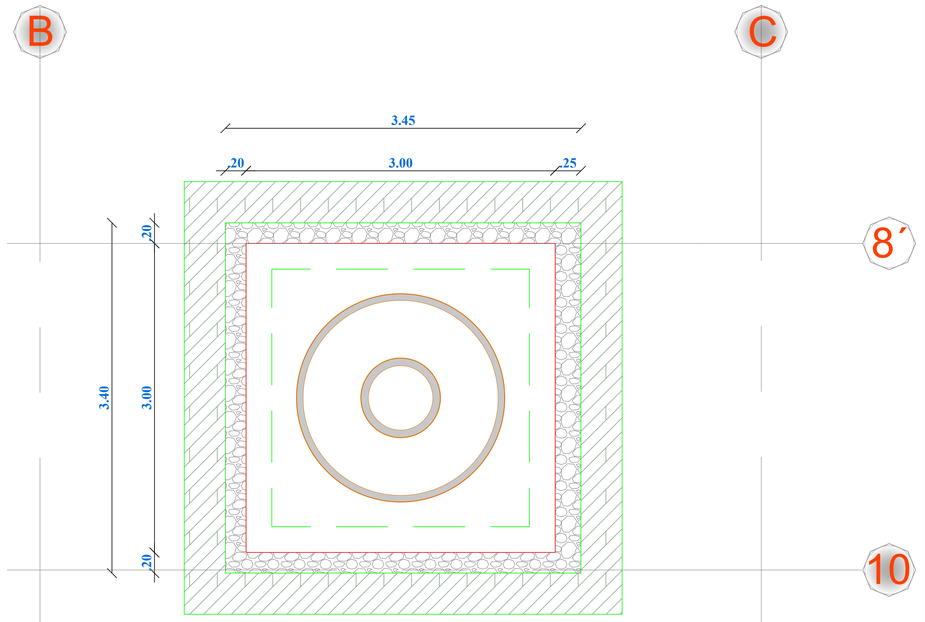


PLANTA IMPLANTACIÓN DE LA LOSA Esc: 1:25

2.9

6mm C/0.15 L = 2.9m

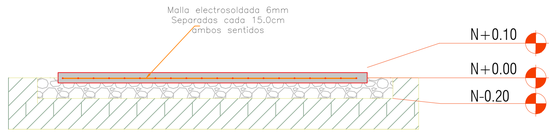

PERFIL IMPLANTACIÓN DE LA LOSA Esc: 1:25

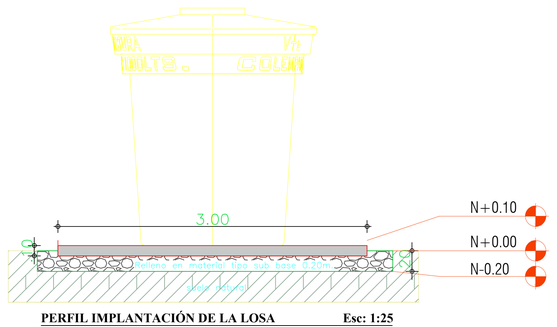

PERFIL IMPLANTACIÓN DE LA LOSA Esc: 1:25

CORPORACIÓN AUTÓNOMA REGIONAL DE CUNDINAMARCA

CONTRATISTA

CONSORCIO AULAS AMBIENTALES CAR

PROYECTO:

AULAS AMBIENTALES
ZONAS DE RIESGO
SÍSMICO ALTA
TIPO 1

DISEÑO ESTRUCTURAL

AMAURY ANDRÉS URUETA MORA
Ingeniero Civil
Especilista en Análisis y Diseño de Estructuras
Mat. Prof. 22202212829 COR

CONTIENE:

PLACAS
SOBRE PISO

Escala: 1:25

PLANO:

07 DE 07