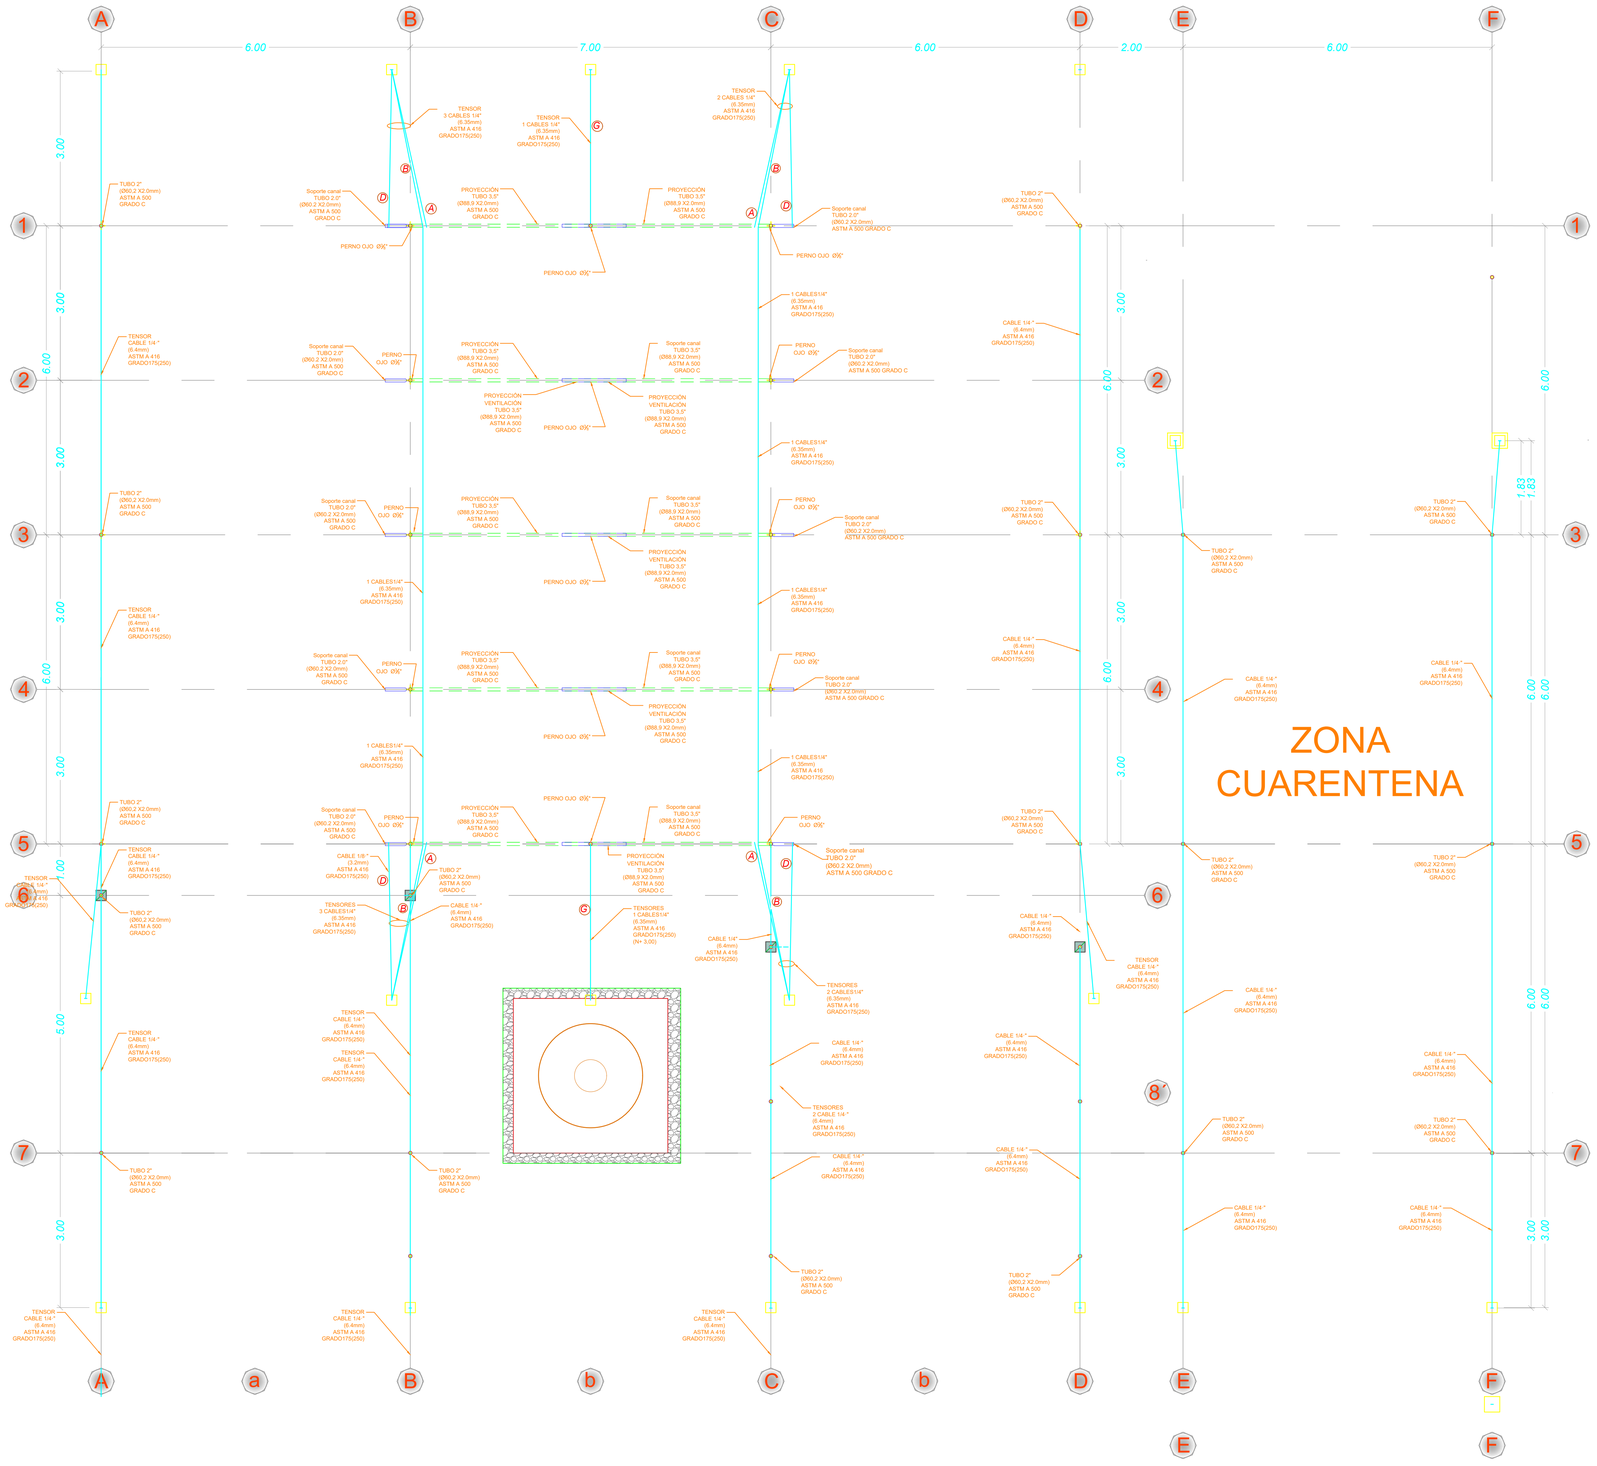


PLANTA N+3.00 A N+5.0 **ESC:1__50**

CORPORACIÓN AUTÓNOMA REGIONAL DE CUNDINAMARCA

CONTRATISTA

CONSORCIO AULAS AMBIENTALES CAR

PROYECTO:

AULAS AMBIENTALES ZONAS DE RIESGO SÍSMICO ALTA TIPO 2

DISEÑO ESTRUCTURAL

AMAURY ANDRÉS URUETA MORA
Ingeniero Civil
Especilista en Análisis y Diseño de Estructuras
Mat. Prof. 22202212829 COR

CONTIENE:

PLANTA TECHO

ESTRUCTURAL

Escala: 1:50

PLANO:

02 DE 07