

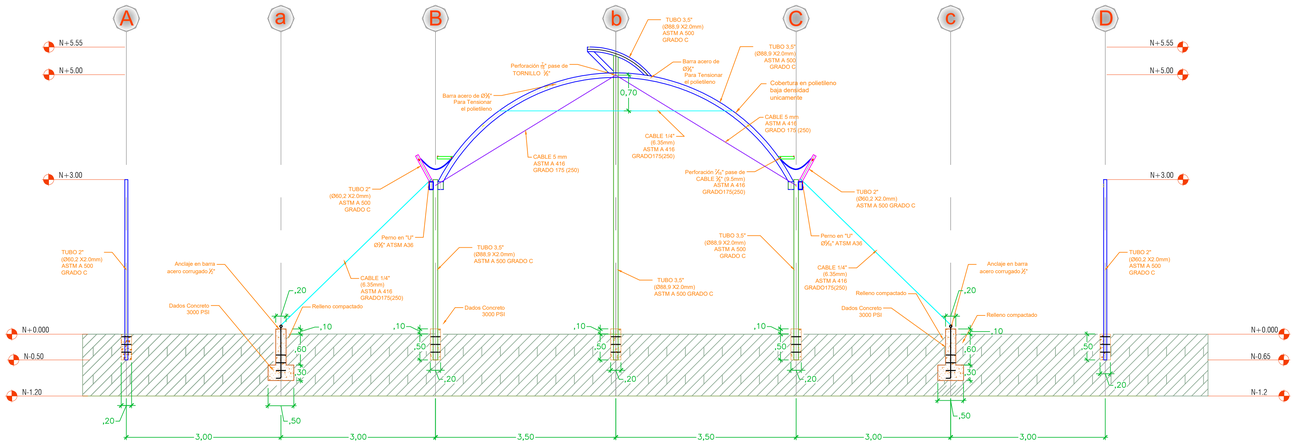



**PERFIL ESTRUCTURAL EJES 1 y 5 Esc:1:50**

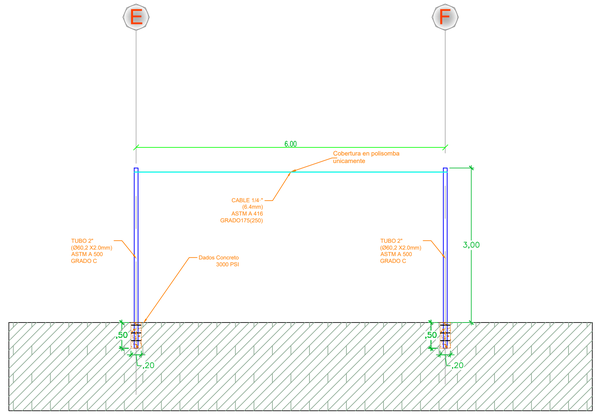



**PERFIL ESTRUCTURAL EJES 3" Esc:1:50**

**AREA CUARENTENA**

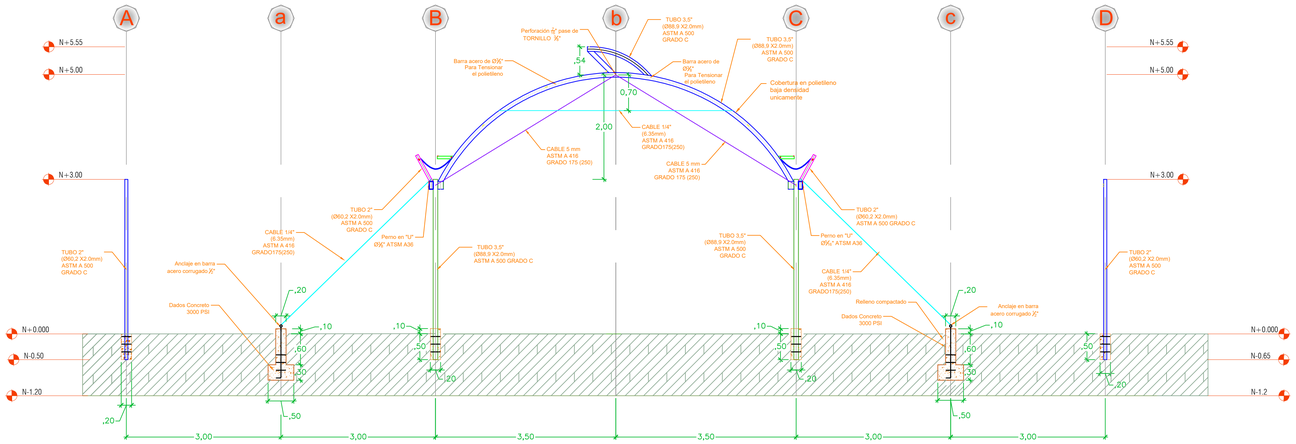


**PERFIL ESTRUCTURAL EJES 2, 3, 4 Esc:1:50**

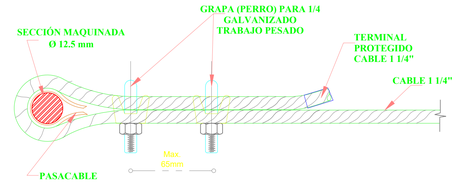


**DETALLE GENERAL**
**FORMA CORRECTA DE INSTALACION GRAPA-PERRO**

CORPORACIÓN AUTÓNOMA REGIONAL DE CUNDINAMARCA

# CONTRATISTA

**CONSORCIO AULAS AMBIENTALES CAR**

# PROYECTO:

**AULAS AMBIENTALES ZONAS DE RIESGO SÍSMICO ALTA TIPO 2**

# DISEÑO ESTRUCTURAL


**AMAURY ANDRÉS URUETA MORA**
Ingeniero Civil
Especilista en Análisis y Diseño de Estructuras
Mat. Prof. 22202212829 COR


## CONTIENE:

**PERFILES FRONTALES**

Estructural

**Escala: 1:50**

## PLANO:

04 DE 07