
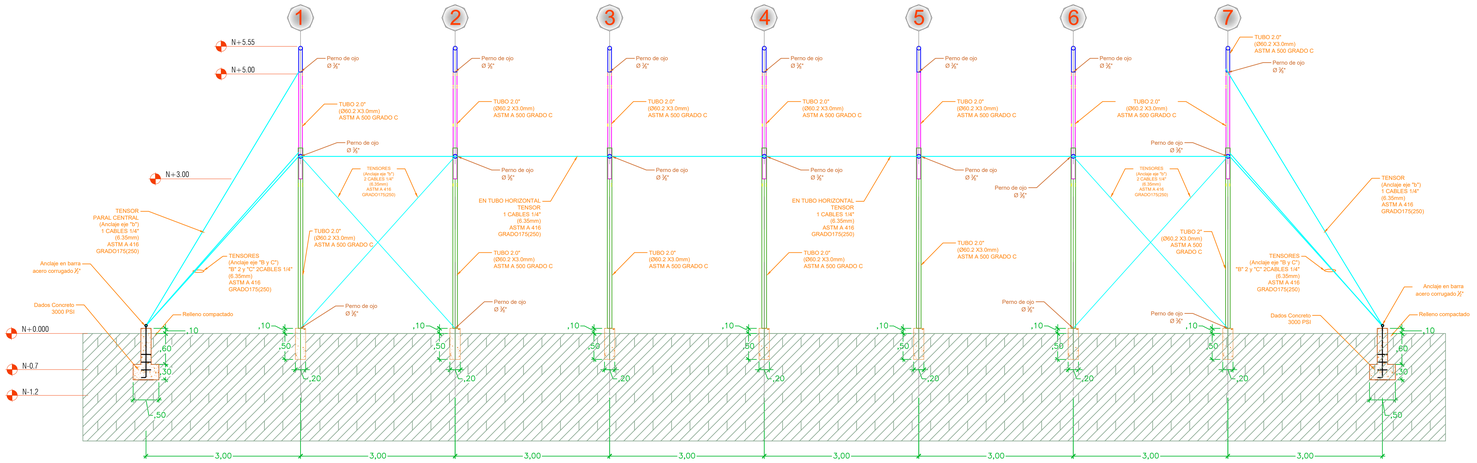



PERFIL ESTRUCTURAL EJES B Y C **Esc:1:50**

TENSORES Y ACCESORIOS ESTRUCTURALES

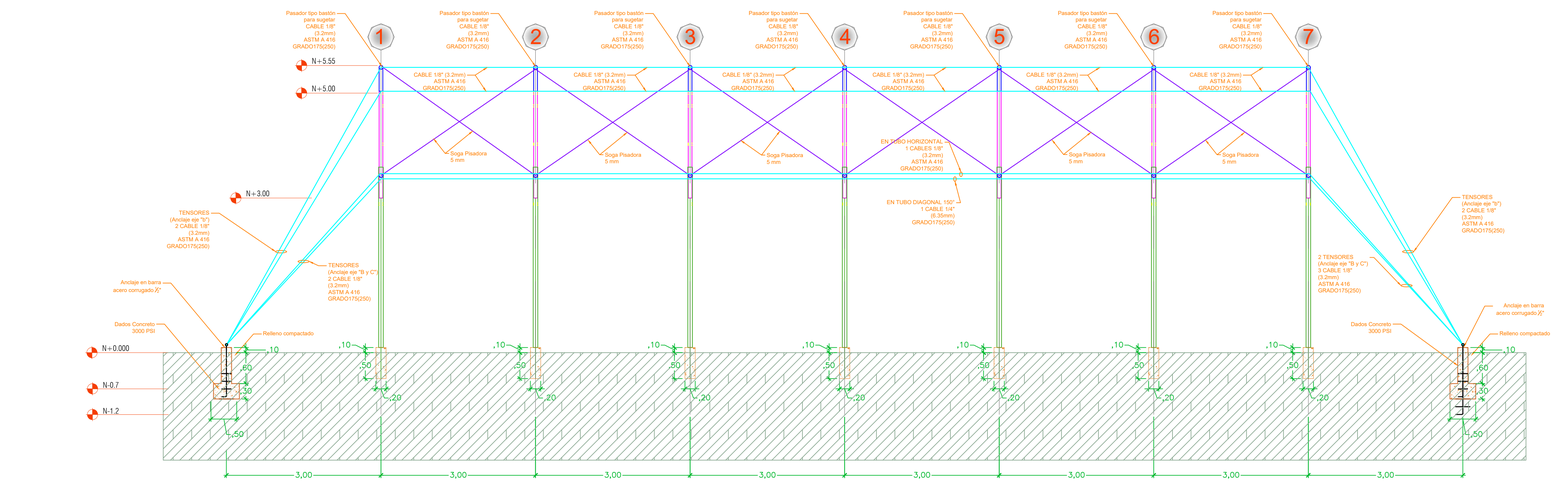

PERFIL CONSTRUCTIVO EJES B Y C **Esc:1:50**

TENSORES Y ACCESORIOS CONSTRUCTIVOS

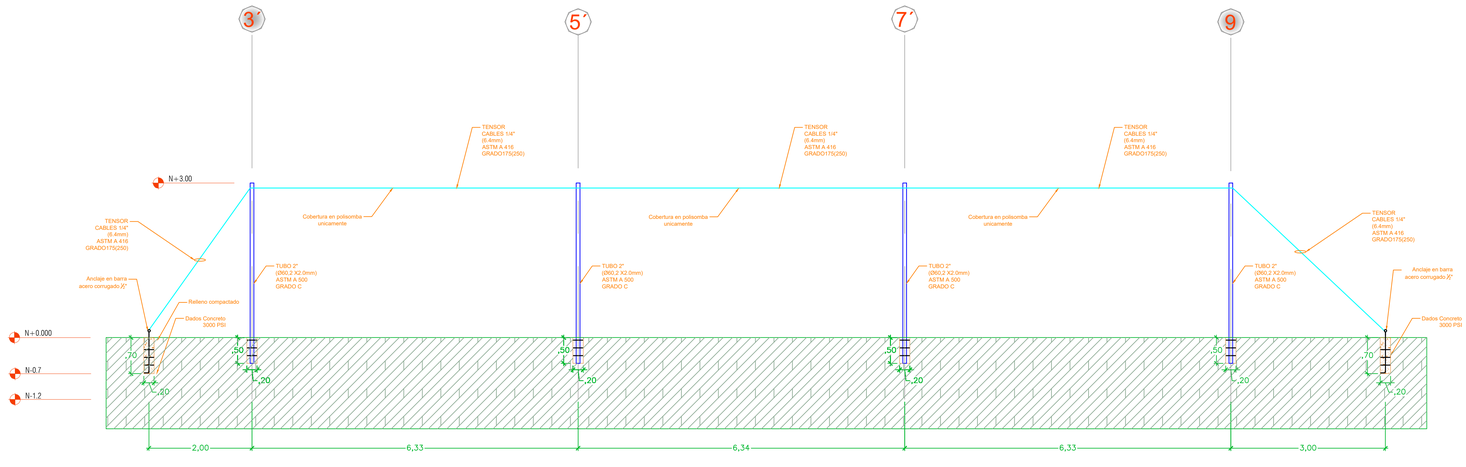

PERFIL ESTRUCTURAL EJES 3´ Y 10 **Esc:1:50**

AREA DE CUARENTENA

CORPORACIÓN AUTÓNOMA REGIONAL DE CUNDINAMARCA

CONTRATISTA

CONSORCIO AULAS AMBIENTALES CAR

PROYECTO:

AULAS AMBIENTALES ZONAS DE RIESGO SÍSMICO INTERMEDIO TIPO 1

DISEÑO ESTRUCTURAL

AMAURY ANDRÉS URUETA MORA
Ingeniero Civil
Especilista en Análisis y Diseño de Estructuras
Mat. Prof. 22202212829 COR

CONTIENE:

PERFILES LATERALES

Escala: 1:50

PLANO:

06 DE 07