

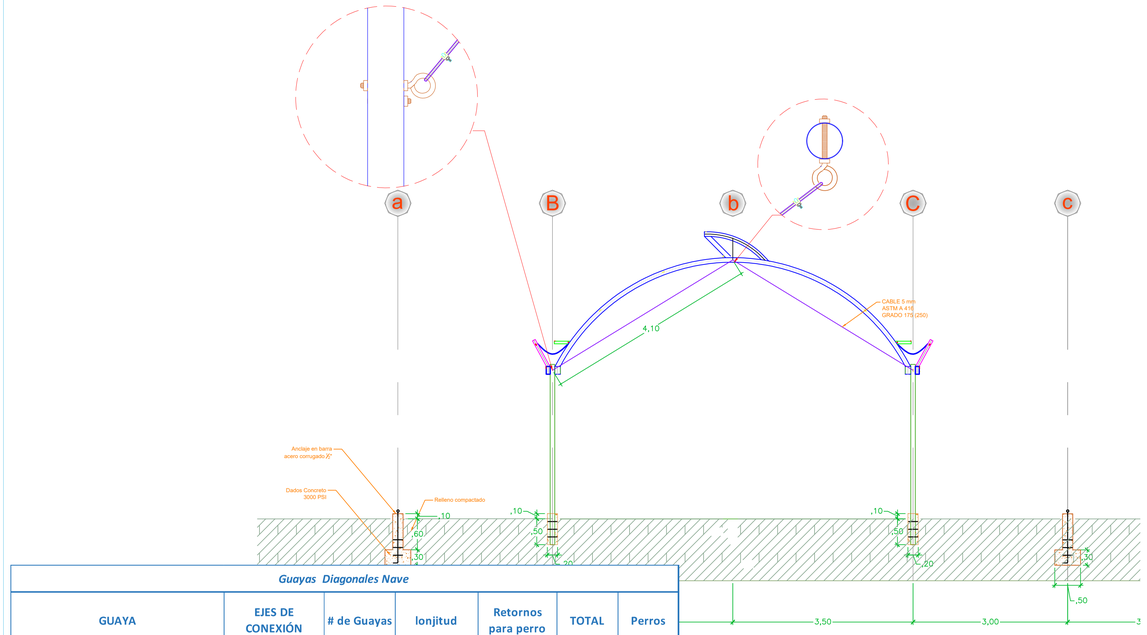


Guayas Diagonales Nave						
GUAYA	EJES DE CONEXIÓN	# de Guayas	lonjitud	Retornos para perro	TOTAL	Perros
Cable tensor entre Arcos	Entre ejes B y b	7	4,1	0,6	32,9	28
	Entre ejes C y b	7	4,1	0,6	32,9	28
Cable tensor entre parales	B1-B2	2	4,49	0,6	10,18	8
	B6-B7	2	4,49	0,6	10,18	8
	C1-C2	2	4,49	0,6	10,18	8
	C6-C7	2	4,49	0,6	10,18	8

PERNO DE OJO	
EJE	# de pernos
b	7
B1	2
B2	2
B3	1
B4	1
B5	1
B6	2
B7	2
C1	2
C2	2
C3	1
C4	1
C5	1
C6	2
C7	2
TOTAL	*29*

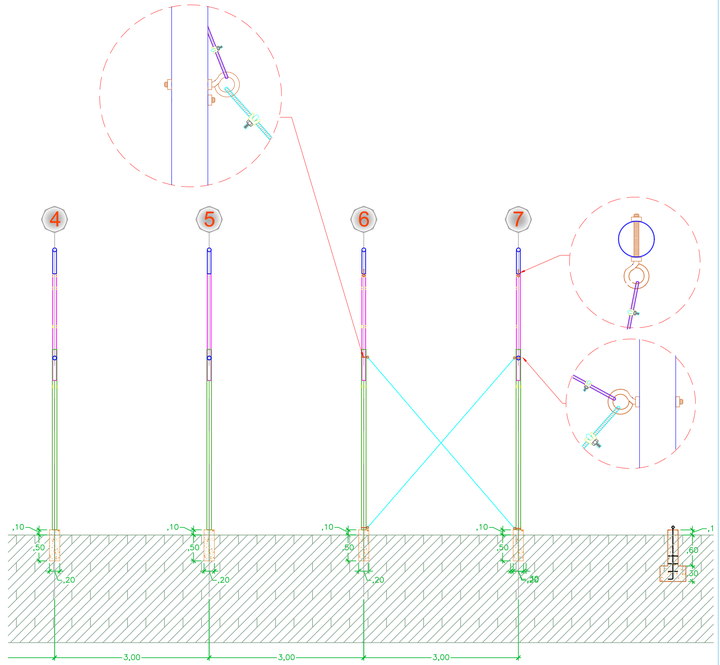


DETALLE PERNOS OJO Esc:1:50

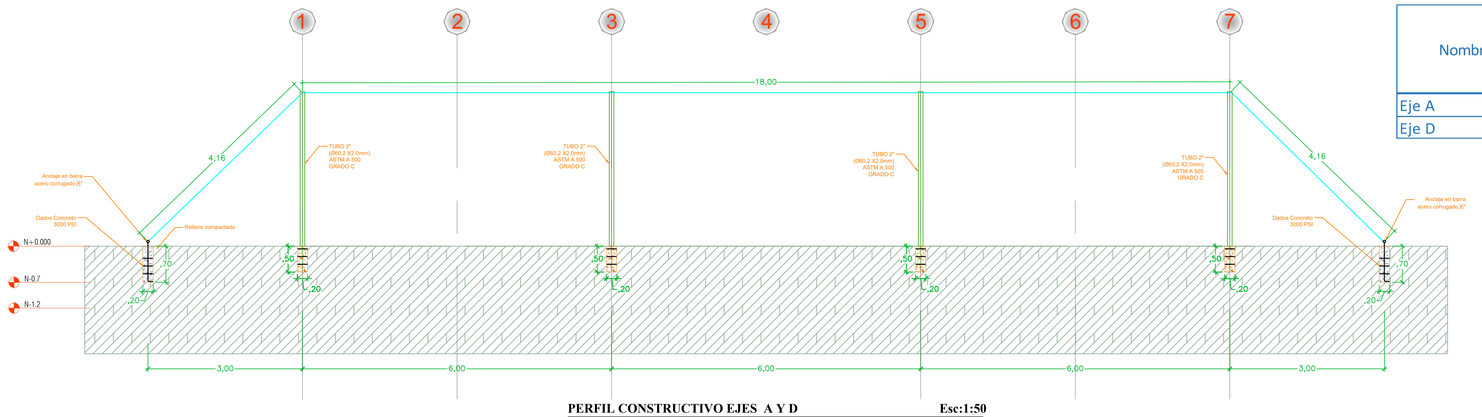

PERFIL CONSTRUCTIVO EJES A Y D Esc:1:50
MADURACIÓN - CRECIMIENTO

Nombre	Distancia diagonal #1	Distancia diagonal #2	Retorno para perro	# Retorno para perro	# de perros X Cada anclaje		Distancia Tensor Horizontal	Distancia total
					2	unidades		
Eje A	4,16	4,16	0,3	2	4		18	26,92
Eje D	4,16	4,16	0,3	2	4		18	26,92

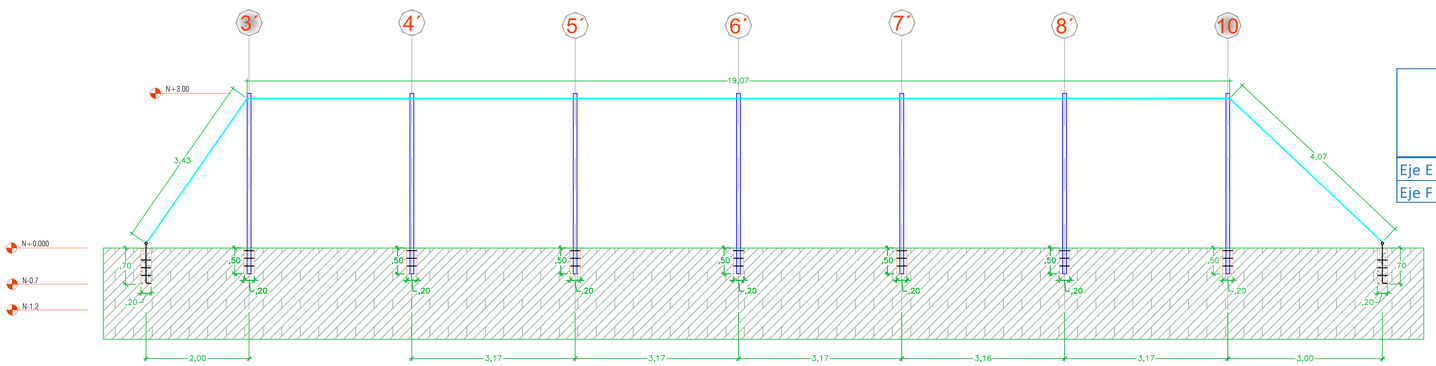

AREA DE CUARENTENA EJE E-F Esc:1:50
AREA DE CUARENTENA

Nombre	Distancia diagonal #1	Distancia diagonal #2	Retorno para perro	# Retorno para perro	# de perros X Cada anclaje		Distancia Tensor Horizontal	Distancia total
					2	unidades		
Eje E	4.07	3.43	0.3	2	4		19	27.1
Eje F	4.07	3.43	0.3	2	4		19	27.1

CORPORACIÓN AUTÓNOMA REGIONAL DE CUNDINAMARCA

CONTRATISTA

CONSORCIO AULAS AMBIENTALES CAR

PROYECTO:

AULAS AMBIENTALES

DISEÑO ESTRUCTURAL

AMAURY ANDRÉS URUETA MORA
Ingeniero Civil
Especilista en Análisis y Diseño de Estructuras
Mat. Prof. 22202212829 COR

CONTIENE:

DETALLES 2 TIPO I

Escala: 1:50

PLANO:

02 DE 04