

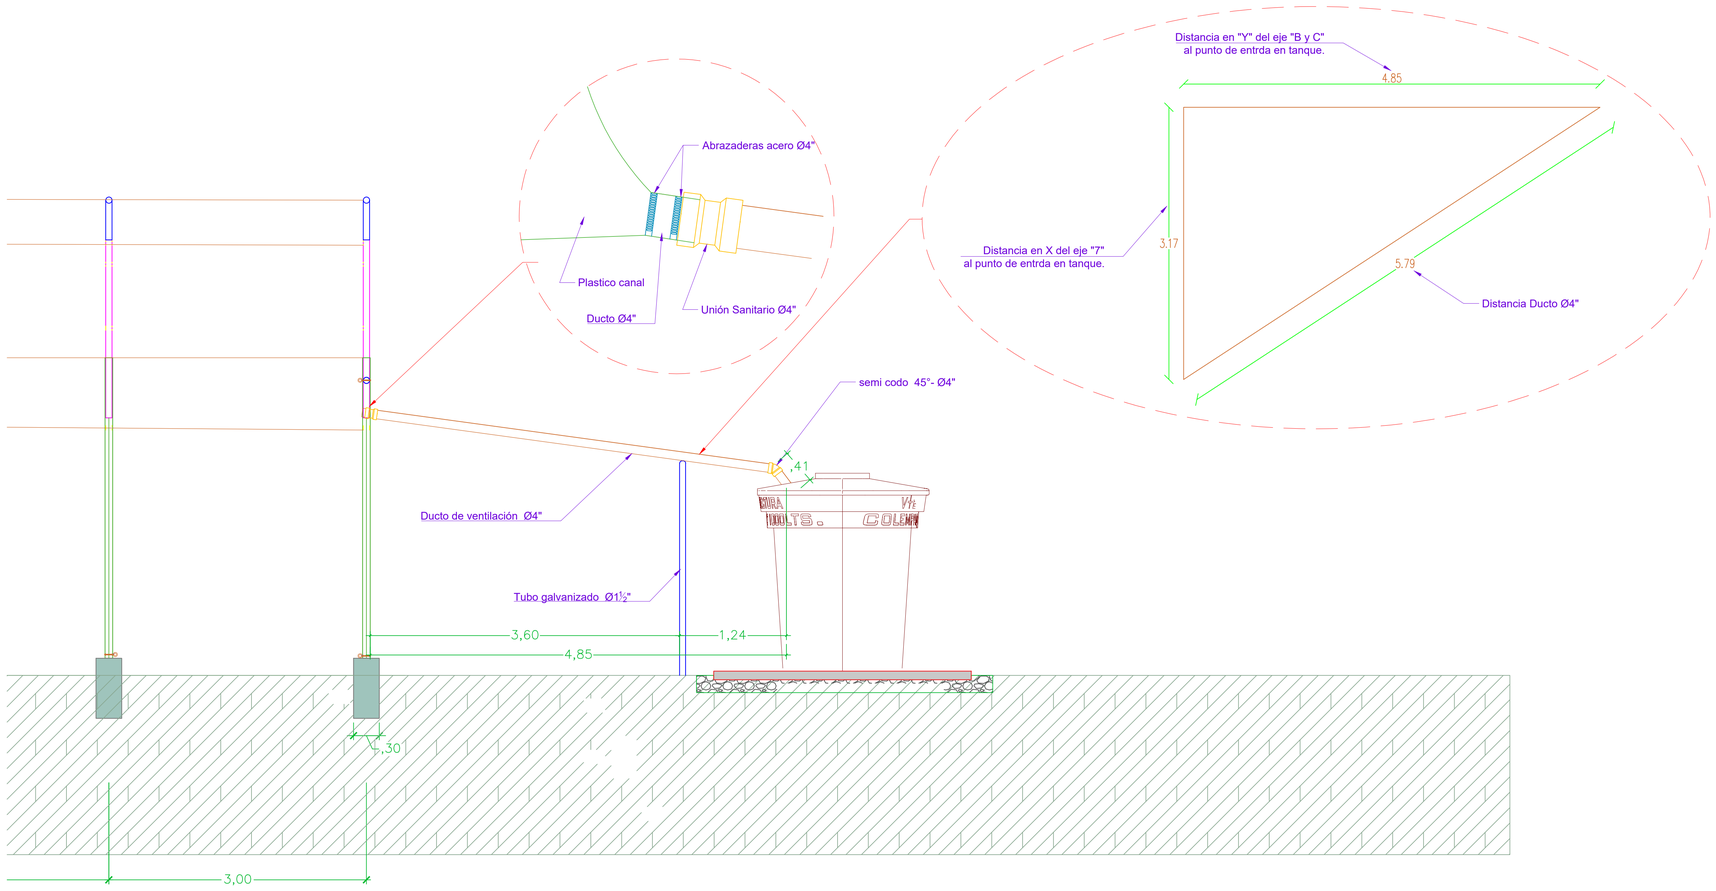


DETALLES AGUAS LLUVIAS **Esc:1:30**

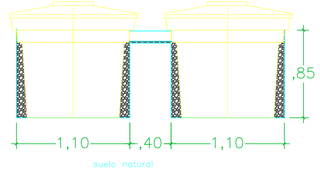

N+0.00

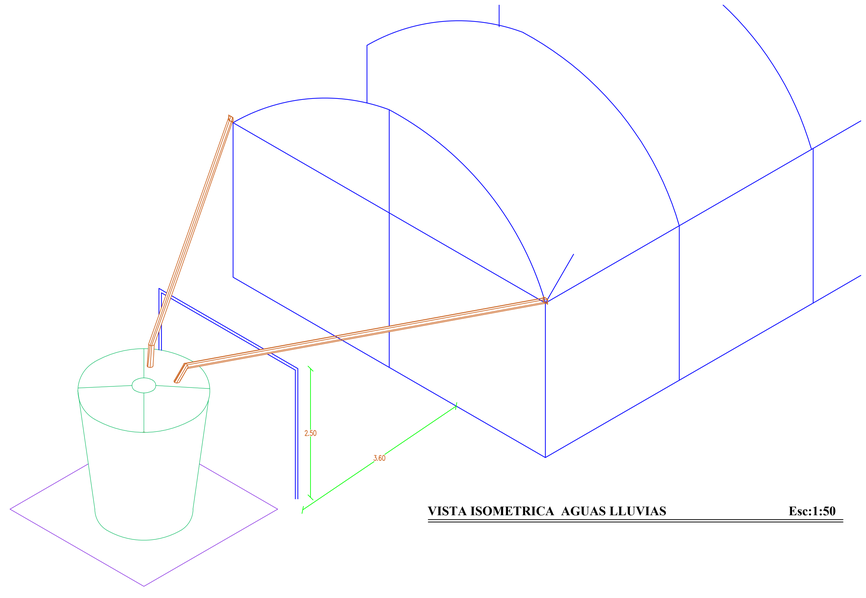

VISTA ISOMETRICA AGUAS LLUVIAS **Esc:1:50**

CORPORACIÓN AUTÓNOMA REGIONAL DE CUNDINAMARCA

CONTRATISTA

CONSORCIO AULAS AMBIENTALES CAR

PROYECTO:

AULAS AMBIENTALES

DISEÑO ESTRUCTURAL

AMAURY ANDRÉS URUETA MORA
Ingeniero Civil
Especilista en Análisis y Diseño de Estructuras
Mat. Prof. 22202212829 COR

CONTIENE:

DETALLES 4
TIPO I

Escala:

INDICADAS

PLANO:

04 DE 04