
DETALLE EXCAVACIÓN POSTES

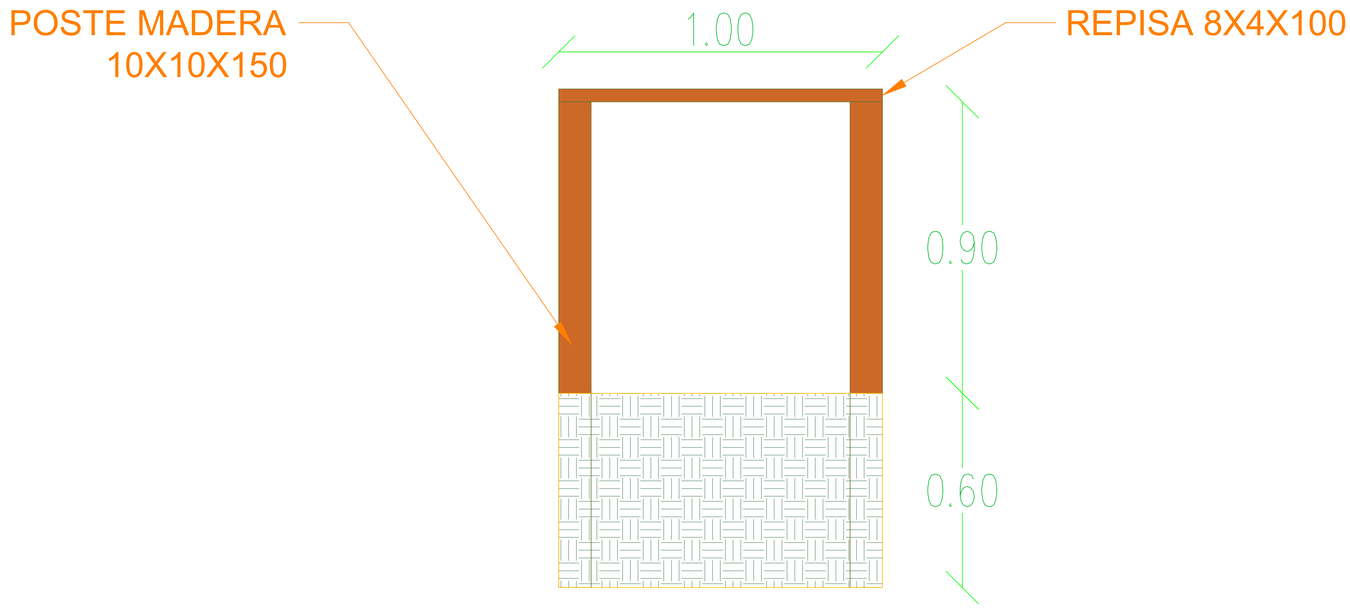

DETALLE EXCAVACION SISTEMA SEPTICO



CORPORACIÓN AUTÓNOMA REGIONAL DE CUNDINAMARCA

CONTRATISTA

CONSORCIO AULAS AMBIENTALES CAR

PROYECTO:

AULAS AMBIENTALES

DISEÑO ESTRUCTURAL

AMAURY ANDRÉS URUETA MORA
Ingeniero Civil
Especilista en Análisis y Diseño de Estructuras
Mat. Prof. 22202212829 COR

CONTIENE:

DETALLES 5
TIPO I y II

Escala: 1:50

PLANO:

03 DE 04