

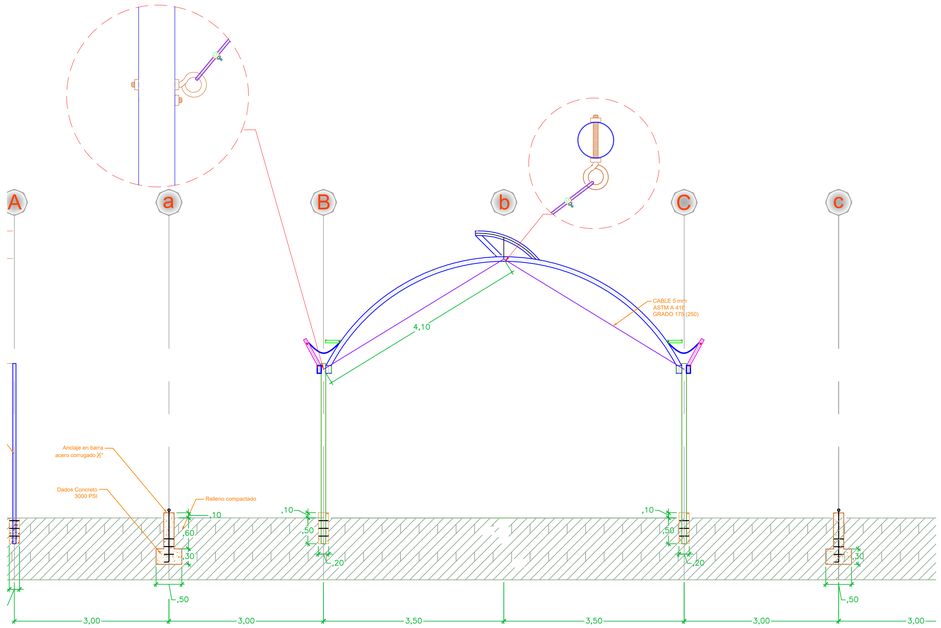


PERNO DE OJO TENSORES DIAGONALES ARCO.	
EJE	# de pernos
b	5
B1	2
B2	2
B3	1
B4	2
B5	2
C1	2
C2	2
C3	1
C4	2
C5	2
TOTAL	*23*

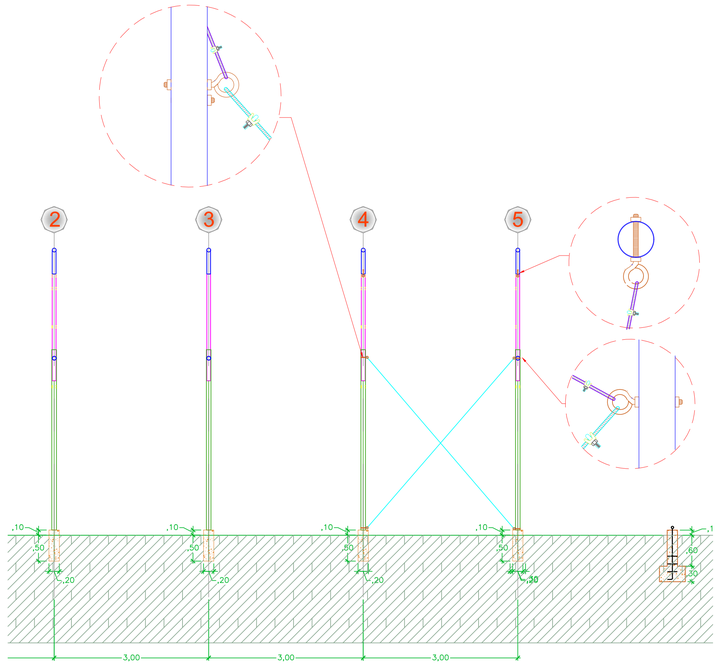


DETALLE PERNOS OJO **Esc:1:50**

Guayas Diagonales Nave						
GUAYA	EJES DE CONEXIÓN	# de Guayas	longitud	Retornos para perro	TOTAL	Perros
Cable tensor entre Arcos	Entre ejes B y b	5	4,1	0,6	23,5	20
	Entre ejes C y b	5	4,1	0,6	23,5	20
Cable tensor entre parales	B1-B2	2	4,49	0,6	10,18	8
	B4-B5	2	4,49	0,6	10,18	8
	C1-C2	2	4,49	0,6	10,18	8
	C4-C5	2	4,49	0,6	10,18	8

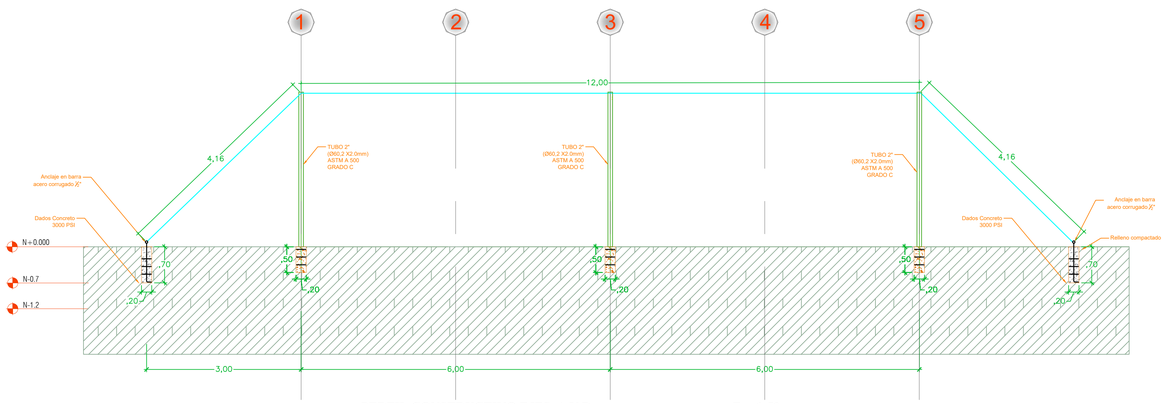

PERFIL CONSTRUCTIVO EJES A Y D **Esc:1:50**

MADURACIÓN - CRECIMIENTO

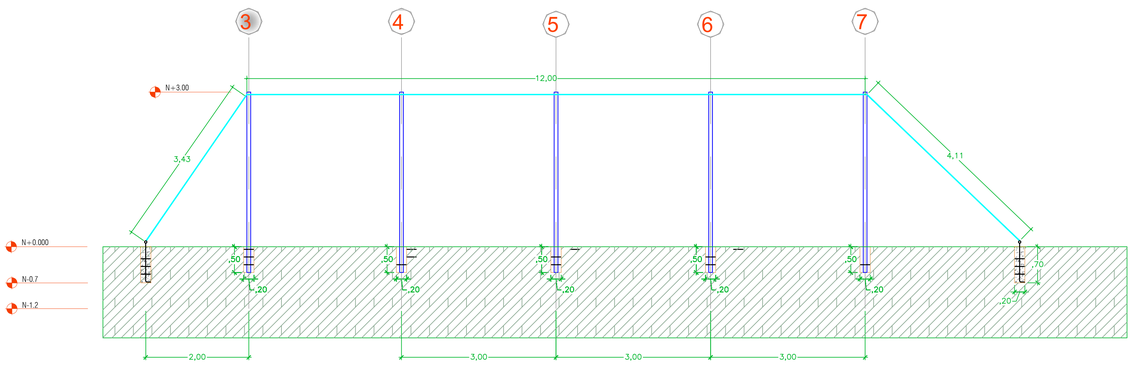

AREA DE CUARENTENA EJE E-F **Esc:1:50**

Nombre	Distancia diagonal 1	Distancia diagonal 2	Retorno para perro	# Retorno para perro	# de perros X Cada anclaje		Distancia Tensor Horizontal	Distancia total
					2	unidades		
Eje A	4,16	4,16	0,3	2	4		12	20,92
Eje D	4,16	4,16	0,3	2	4		12	20,92

Nombre	Distancia diagonal 1	Distancia diagonal 2	Retorno para perro	# Retorno para perro	# de perros X Cada anclaje		Distancia Tensor Horizontal	Distancia total
					2	unidades		
Eje E	4,11	3,43	0,3	2	4		12	20,14
Eje F	4,11	3,43	0,3	2	4		12	20,14

CORPORACIÓN AUTÓNOMA REGIONAL DE CUNDINAMARCA

CONTRATISTA

CONSORCIO AULAS AMBIENTALES CAR

PROYECTO:

AULAS AMBIENTALES

DISEÑO ESTRUCTURAL

AMAURY ANDRÉS URUETA MORA
Ingeniero Civil
Especilista en Análisis y Diseño de Estructuras
Mat. Prof. 22202212829 COR

CONTIENE:

DETALLES 2 TIPO II

Escala: 1:50

PLANO:

02 DE 04