


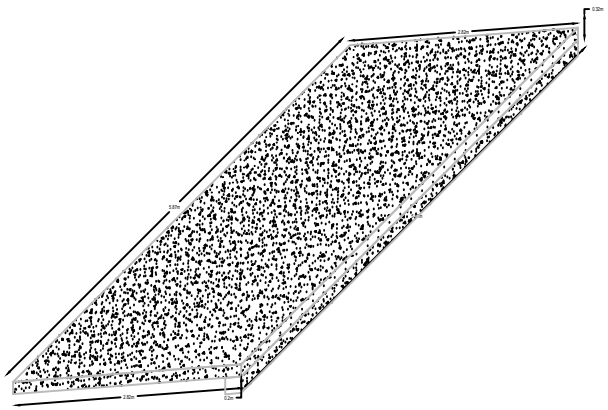


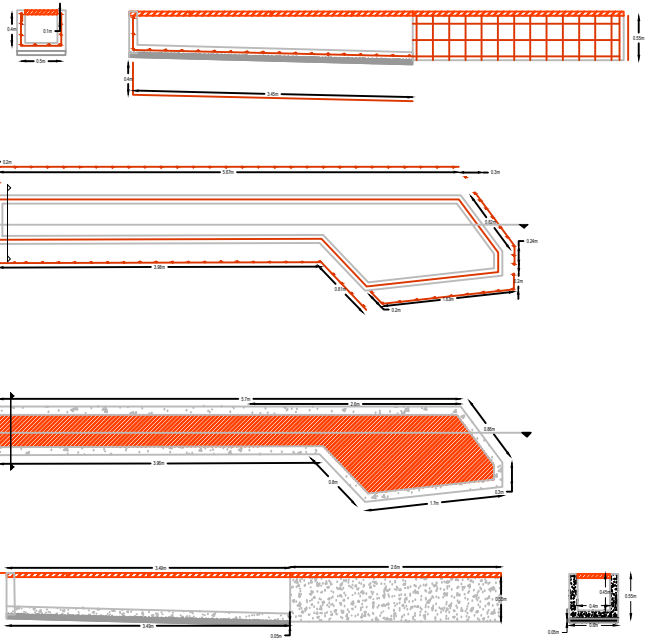


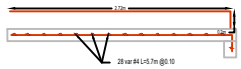


VISTA EN PLANTA

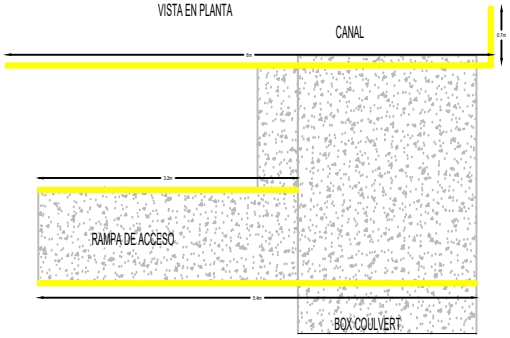


VISTA LATERAL BOX

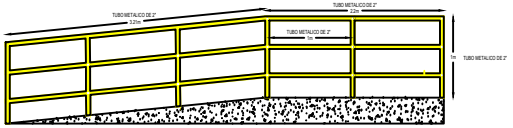

VISTA LATERAL CANAL

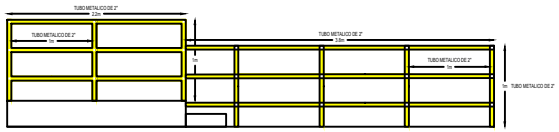

VISTA LATERAL RAMPA

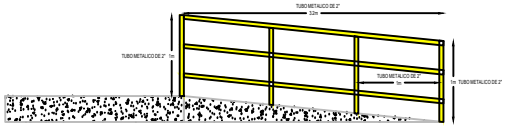

PROYECTO:

2025K-207 EJECUTAR, EN EL MARCO DE LA URGENCIA MANIFIESTA DECLARADA MEDIANTE DECRETO 500 DEL 28 DE NOVIEMBRE DE 2025, LAS OBRAS URGENTES DE RECUPERACIÓN DEL SISTEMA DE DRENAJE PLUVIAL COLAPSADO EN EL BARRIO GAITÁN, INTERVINIENDO EL TRAMO AFECTADO Y ESTABILIZANDO EL TERRENO PARA MITIGAR EL RIESGO Y RESTABLECER LA CONTINUIDAD DEL SERVICIO.

LOCALIZACIÓN:

CALLE 18 AVENIDA 22
BARRIO GAITAN
CUCUTA NORTE DE SANTANDER

MATERIALES:

CONCRETO 4000PSI
ACERO FY4200 KG/CM2
TUBERIA METALICA DE 2"

UBICACION



CONTIENE:

DISEÑO DE SUMIDERO Y REALCE DE REJILLA

DISEÑO DE PASAMANOS EN TUBERIA DE 2"

DISEÑÓ:

ALVARO ANDRES ROJAS SILVA
INGENIERO CIVIL
MAT. PROF. 121037-0554063 NTS

OBSERVACIONES:

ESCALA: 1:50

FECHA: ENERO 2026

PLANO: 1/1