



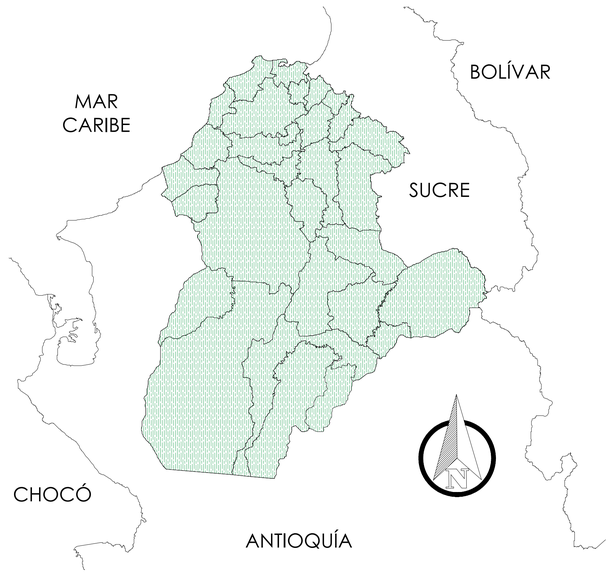

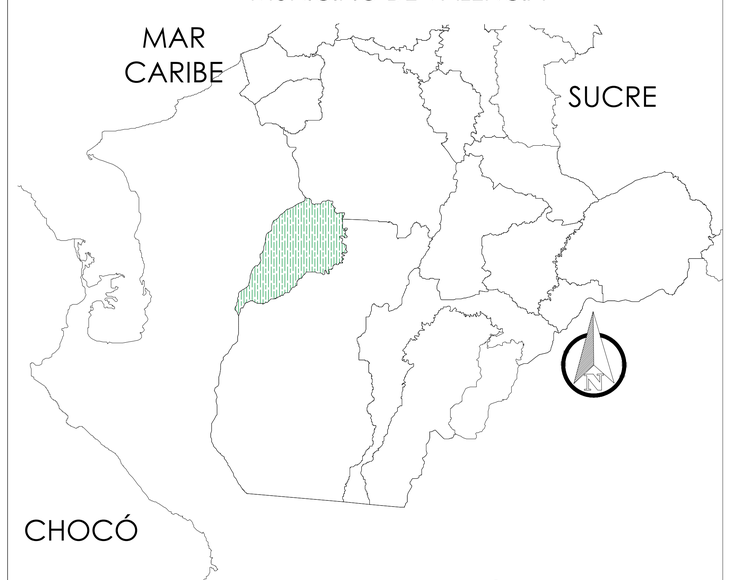



GOBERNACIÓN DE CÓRDOBA

PROYECTO

"MEJORAMIENTO Y ADECUACION DEL ESCENARIO RECREO DEPORTIVO RAFAEL NUÑES EN EL BARRIO BIJAGUAL MUNICIPIO DE VALENCIA CORDOBA."

LOCALIZACIÓN:

LOCALIZACIÓN:
MUNICIPIO DE VALENCIA CORDOBA

TIPO DE PROYECTO

ADECUACION

EQUIPO DE TRABAJO

ELABORO:
CARLOS ANDRES VEGA OTERO.
ARQUITECTO CONTRATISTA SID
MAT.: N° A2812020-106949287

REVISO:
LUIS MATEO MADERA VILLALBA
TÉCNICO OPERATIVO SID

APROBO:
CILIA JAQUELINE TOBIAS CARRASCAL.
SECRETARIA DE INFRAESTRUCTURA

CONTIENE

OBSERVACIONES


SE ESTABLECE QUE CUALQUIER MODIFICACIÓN O ALTERACIÓN A LOS DISEÑOS ARQUITECTÓNICOS PROPUESTOS EN LOS PRESENTES PLANOS DEBE SER APROBADA Y REVISADA POR EL ARQUITECTO RESPONSABLE.
ESTO ES FUNDAMENTAL PARA ASEGURAR LA INTEGRIDAD Y VIABILIDAD DEL PROYECTO, ASÍ COMO PARA CUMPLIR CON LAS NORMATIVAS Y ESTÁNDARES ESTABLECIDOS.
CUALQUIER CAMBIO REALIZADO SIN DICHA APROBACIÓN SERÁ BAJO LA RESPONSABILIDAD DEL SOLICITANTE.

NOMBRE DEL ARCHIVO

FECHA: JULIO 2025

ESCALA

PLANO 1 - 4 DE

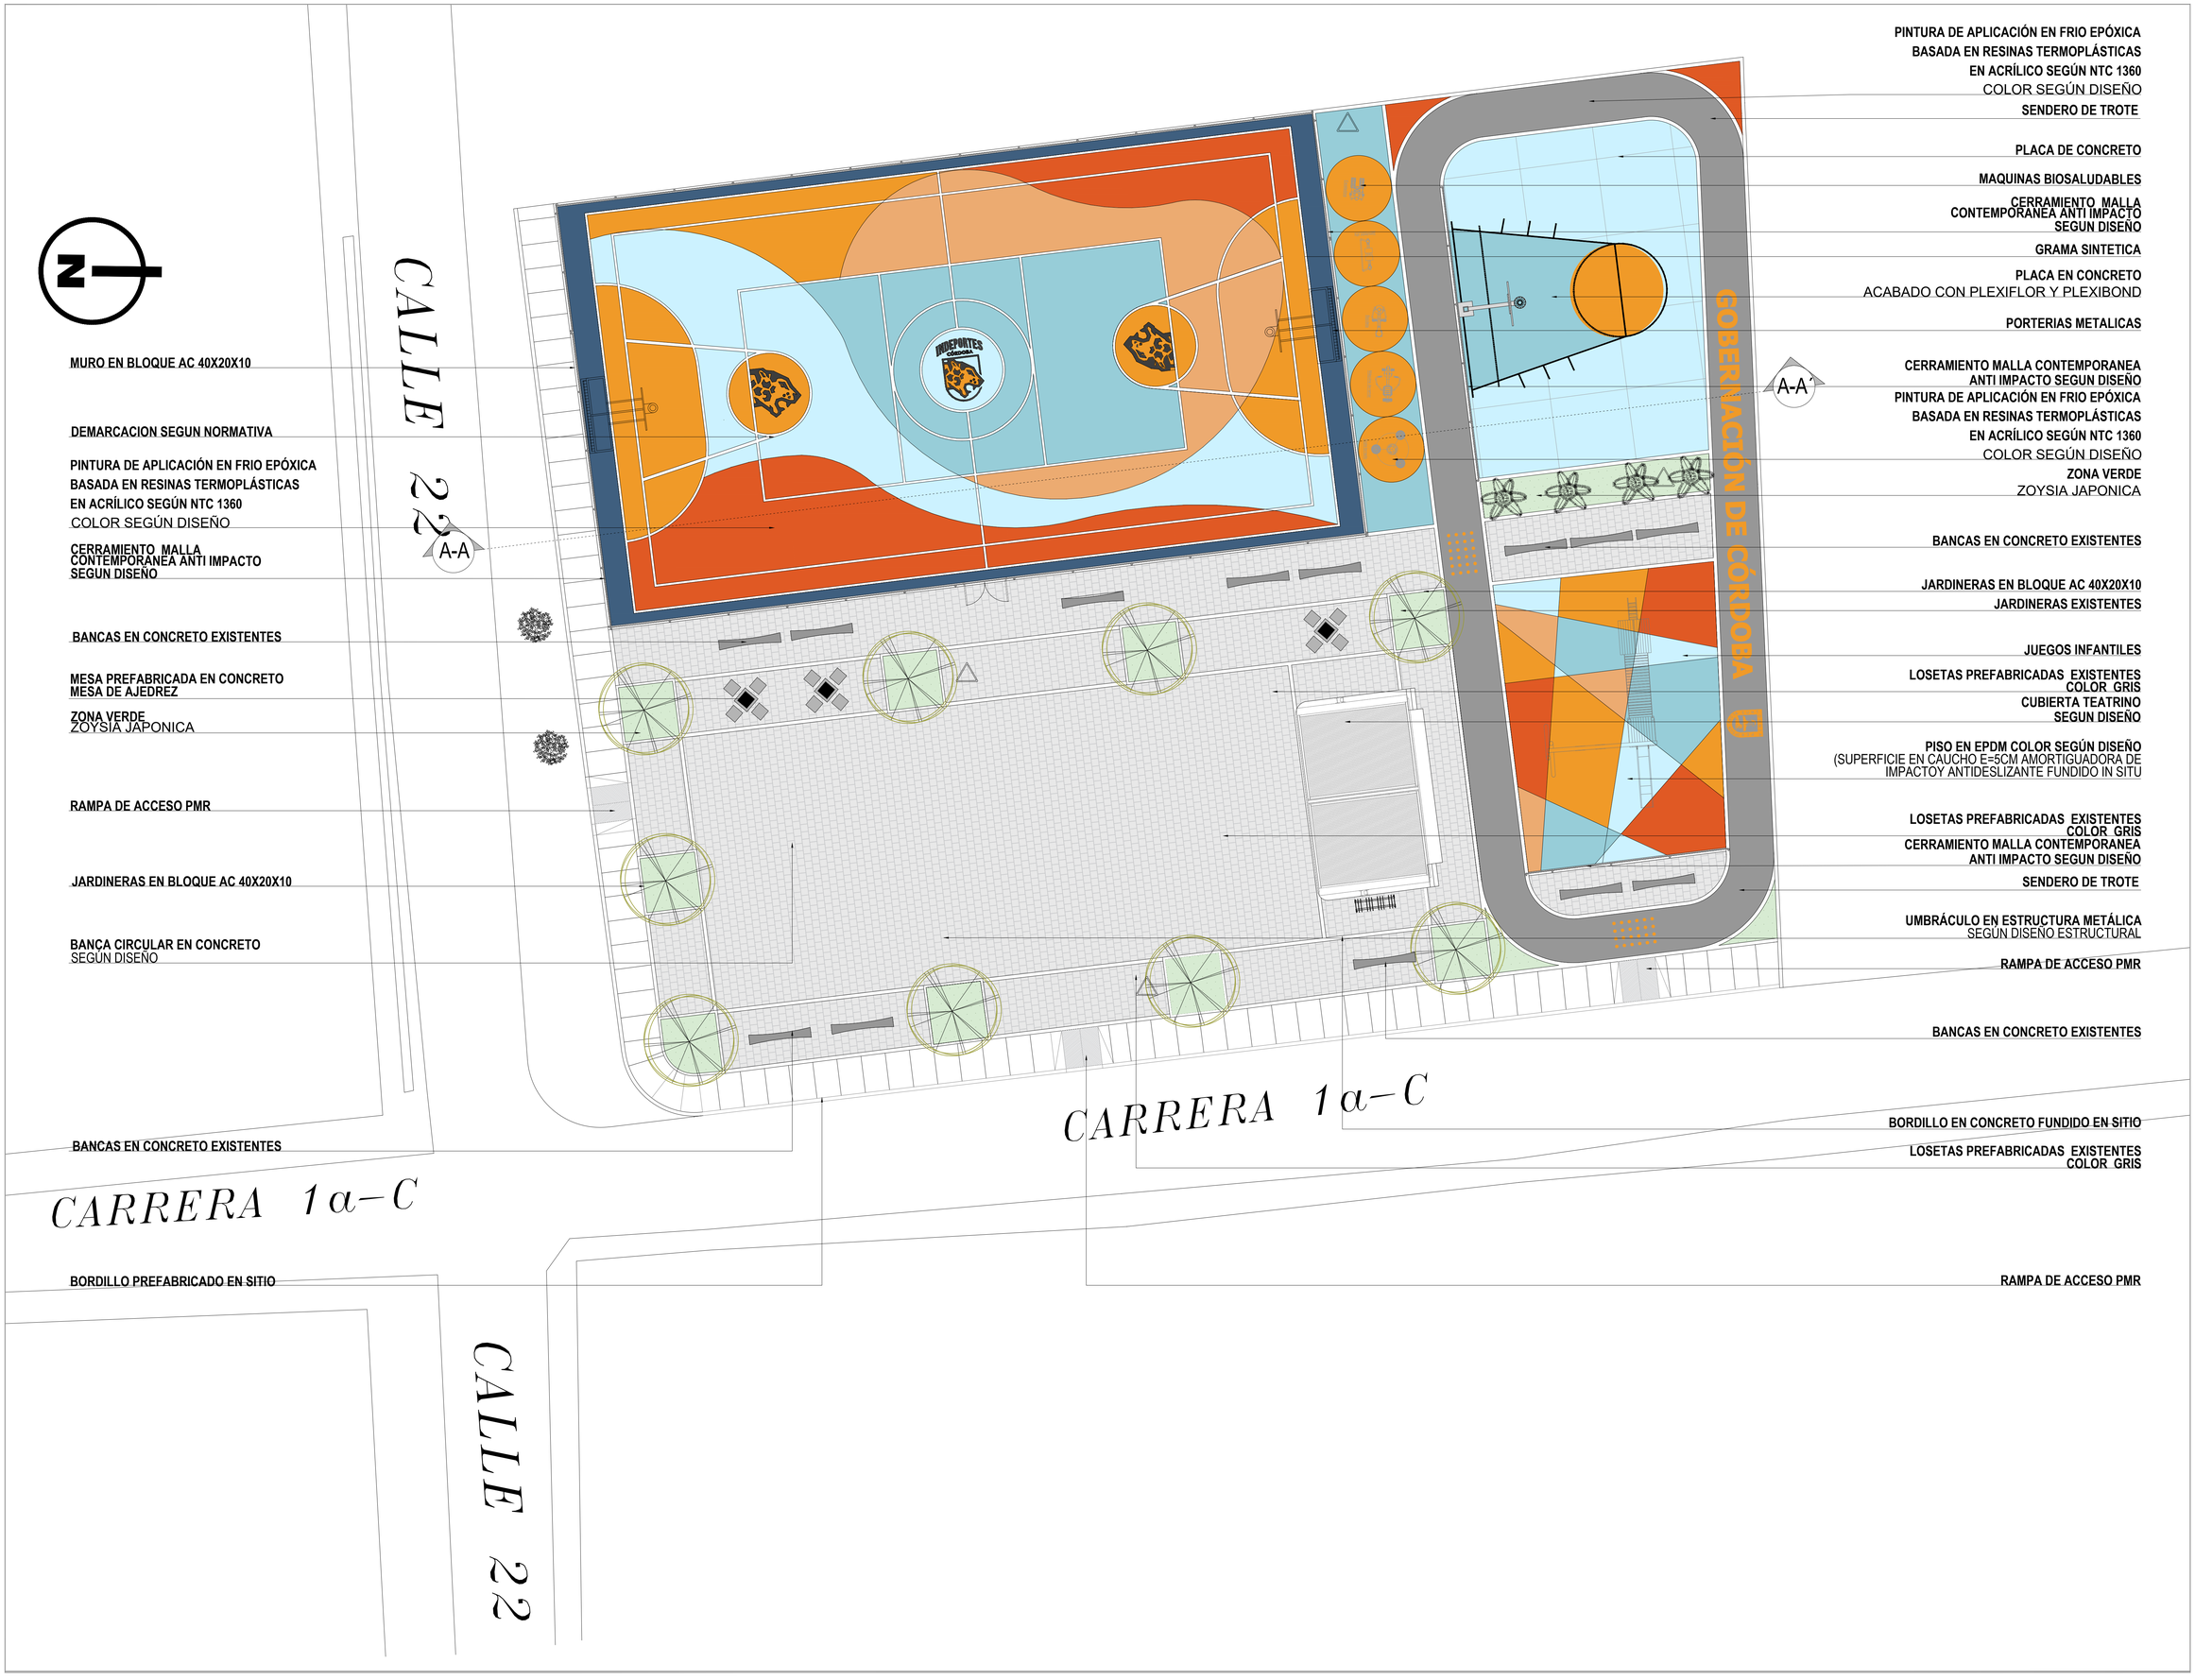

GOBERNACIÓN DE CÓRDOBA

PROYECTO

"MEJORAMIENTO Y ADECUACION DEL ESCENARIO RECREO DEPORTIVO RAFAEL NUÑES EN EL BARRIO BIJAGUAL MUNICIPIO DE VALENCIA CORDOBA."

LOCALIZACION:

LOCALIZACION:
MUNICIPIO DE VALENCIA CORDOBA

TIPO DE PROYECTO

ADECUACION

EQUIPO DE TRABAJO

ELABORO:
CARLOS ANDRES VEGA OTERO.
ARQUITECTO CONTRATISTA SID
MAT. N° A2812020-1069450267

REVISO:
LUIS MATEO MADERA VILLALBA
TÉCNICO OPERATIVO SID

APROBO:
CILIA JAQUELINE TOBIAS CARRASCAL.
SECRETARIA DE INFRAESTRUCTURA

CONTIENE

OBSERVACIONES


SE ESTABLECE QUE CUALQUIER MODIFICACIÓN O ALTERACIÓN A LOS DISEÑOS ARQUITECTÓNICOS PROPUESTOS EN LOS PRESENTES PLANOS DEBE SER APROBADA Y REVISADA POR EL ARQUITECTO RESPONSABLE.
ESTO ES FUNDAMENTAL PARA ASEGURAR LA INTEGRIDAD Y VIABILIDAD DEL PROYECTO, ASÍ COMO PARA CUMPLIR CON LAS NORMATIVAS Y ESTÁNDARES ESTABLECIDOS.
CUALQUIER CAMBIO REALIZADO SIN DICHA APROBACIÓN SERÁ BAJO LA RESPONSABILIDAD DEL SOLICITANTE.

NOMBRE DEL ARCHIVO


FECHA ESCALA
JULIO
2025


PLANO DE
2 - 4


CORTE A-A´

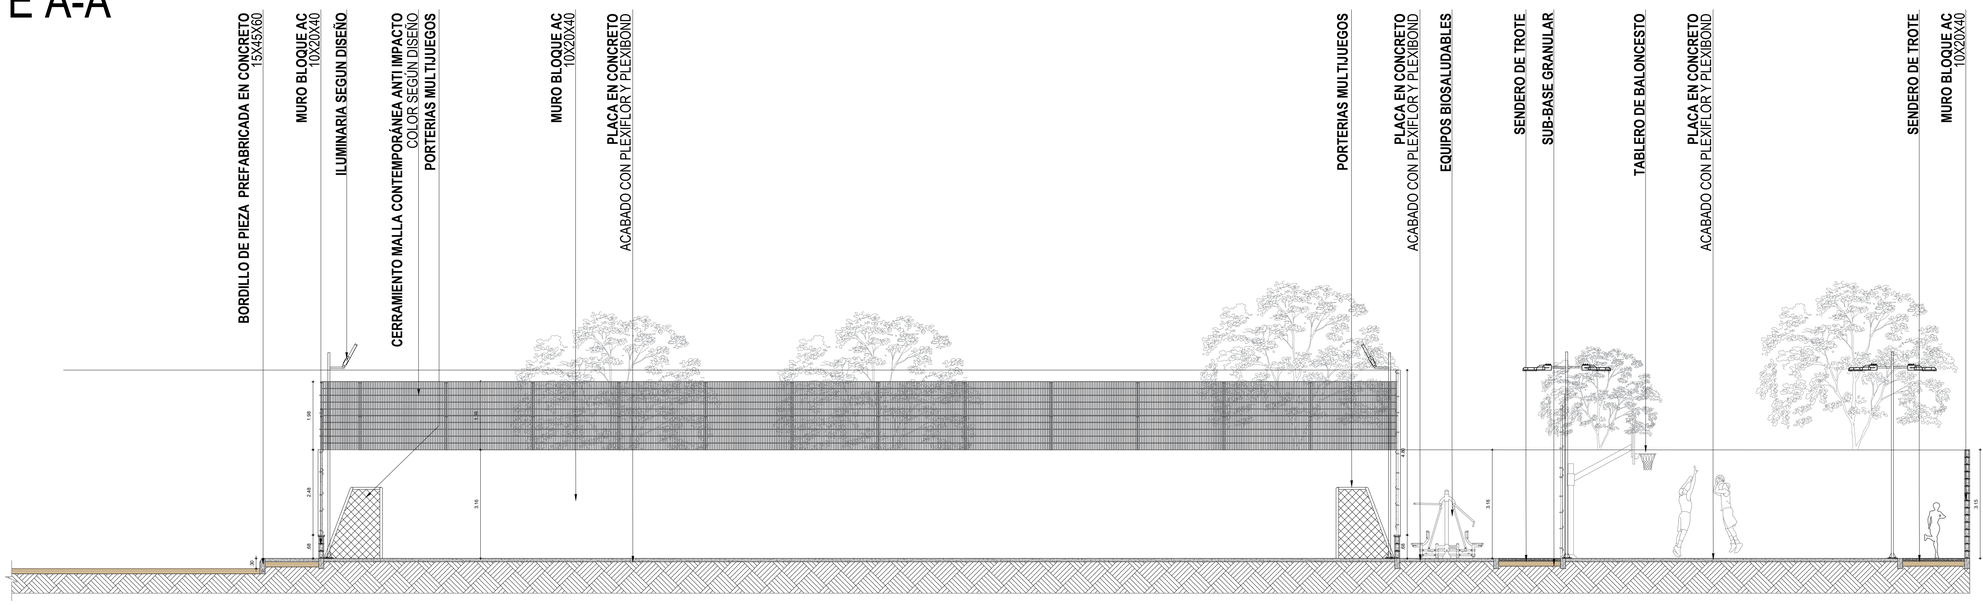


DETALLE MESA DE AJEDREZ

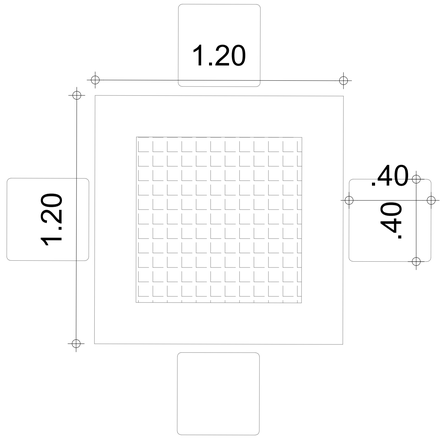

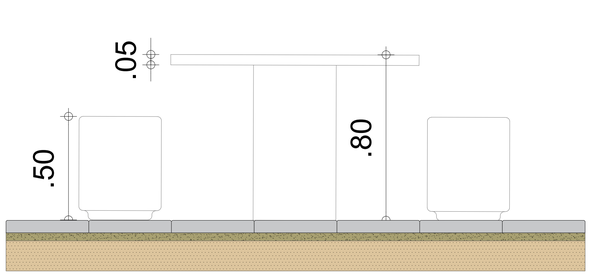

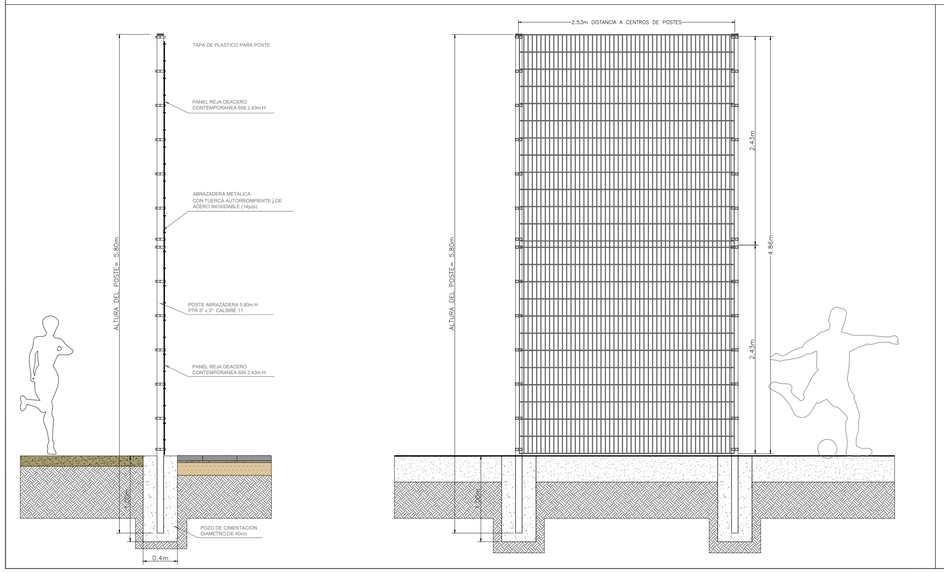


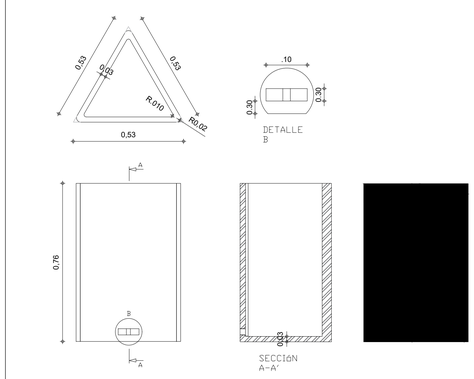

PAPELERA TRIANGULAR EN CONCRETO CON LOGO ACRÍLICO PERSONALIZADO.



8.21

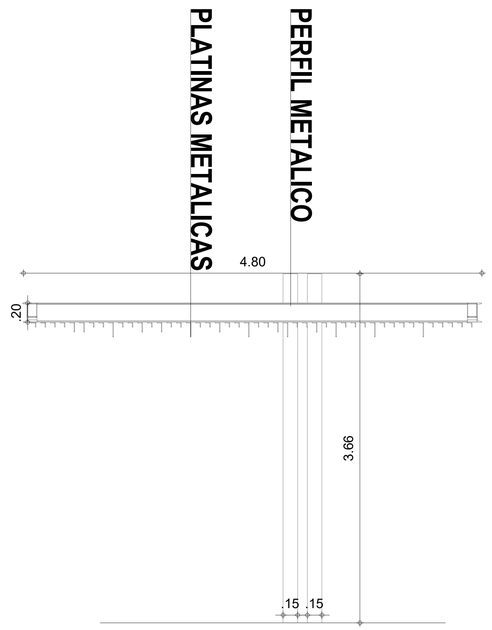

GOBERNACIÓN DE CÓRDOBA

PROYECTO
"MEJORAMIENTO Y ADECUACION DEL ESCENARIO RECREO DEPORTIVO RAFAEL NUÑES EN EL BARRIO BIJAGUAL MUNICIPIO DE VALENCIA CORDOBA."

LOCALIZACION:

LOCALIZACION:
MUNICIPIO DE VALENCIA CORDOBA

TIPO DE PROYECTO
ADECUACION

EQUIPO DE TRABAJO

ELABORO:
CARLOS ANDRES VEGA OTERO.

ARQUITECTO CONTRATISTA SID
M.A.T.: N° A2812020-1090452267

REVISO:
LUIS MATEO MADERA VILLALBA

TÉCNICO OPERATIVO SID

APROBO:
CILIA JAQUELINE TOBIAS CARRASCAL.

SECRETARIA DE INFRAESTRUCTURA

CONTIENE

OBSERVACIONES

SE ESTABLECE QUE CUALQUIER MODIFICACIÓN O ALTERACIÓN A LOS DISEÑOS ARQUITECTÓNICOS PROPUESTOS EN LOS PRESENTES PLANOS DEBE SER APROBADA Y REVISADA POR EL ARQUITECTO RESPONSABLE.
ESTO ES FUNDAMENTAL PARA ASEGURAR LA INTEGRIDAD Y VIABILIDAD DEL PROYECTO, ASÍ COMO PARA CUMPLIR CON LAS NORMATIVAS Y ESTÁNDARES ESTABLECIDOS.
CUALQUIER CAMBIO REALIZADO SIN DICHA APROBACIÓN SERÁ BAJO LA RESPONSABILIDAD DEL SOLICITANTE.

NOMBRE DEL ARCHIVO

FECHA ESCALA
JULIO 2025

PLANO DE
3 - 4

















GOBERNACIÓN DE
CÓRDOBA

PROYECTO

"MEJORAMIENTO Y ADECUACION DEL ESCENARIO RECREO DEPORTIVO RAFAEL NUÑES EN EL BARRIO BIJAGUAL MUNICIPIO DE VALENCIA CORDOBA."

LOCALIZACION:

LOCALIZACION:
MUNICIPIO DE VALENCIA CORDOBA

TIPO DE PROYECTO

ADECUACION

EQUIPO DE TRABAJO

ELABORO:
CARLOS ANDRES VEGA OTERO.

ARQUITECTO CONTRATISTA SID
MAT. N° A2512020-1085402267

REVISO:
LUIS MATEO MADERA VILLALBA

TÉCNICO OPERATIVO SID

APROBO:
CILIA JAQUELINE TOBIAS CARRASCAL.

SECRETARIA DE INFRAESTRUCTURA

CONTIENE

OBSERVACIONES

SE ESTABLECE QUE CUALQUIER MODIFICACIÓN O ALTERACIÓN A LOS DISEÑOS ARQUITECTÓNICOS PROPUESTOS EN LOS PRESENTES PLANOS DEBE SER APROBADA Y REVISADA POR EL ARQUITECTO RESPONSABLE.
ESTO ES FUNDAMENTAL PARA ASEGURAR LA INTEGRIDAD Y VIABILIDAD DEL PROYECTO, ASÍ COMO PARA CUMPLIR CON LAS NORMATIVAS Y ESTÁNDARES ESTABLECIDOS.
CUALQUIER CAMBIO REALIZADO SIN DICHA APROBACIÓN SERÁ BAJO LA RESPONSABILIDAD DEL SOLICITANTE.

NOMBRE DEL ARCHIVO

FECHA: JULIO 2025

ESCALA

PLANO DE

4 - 4